
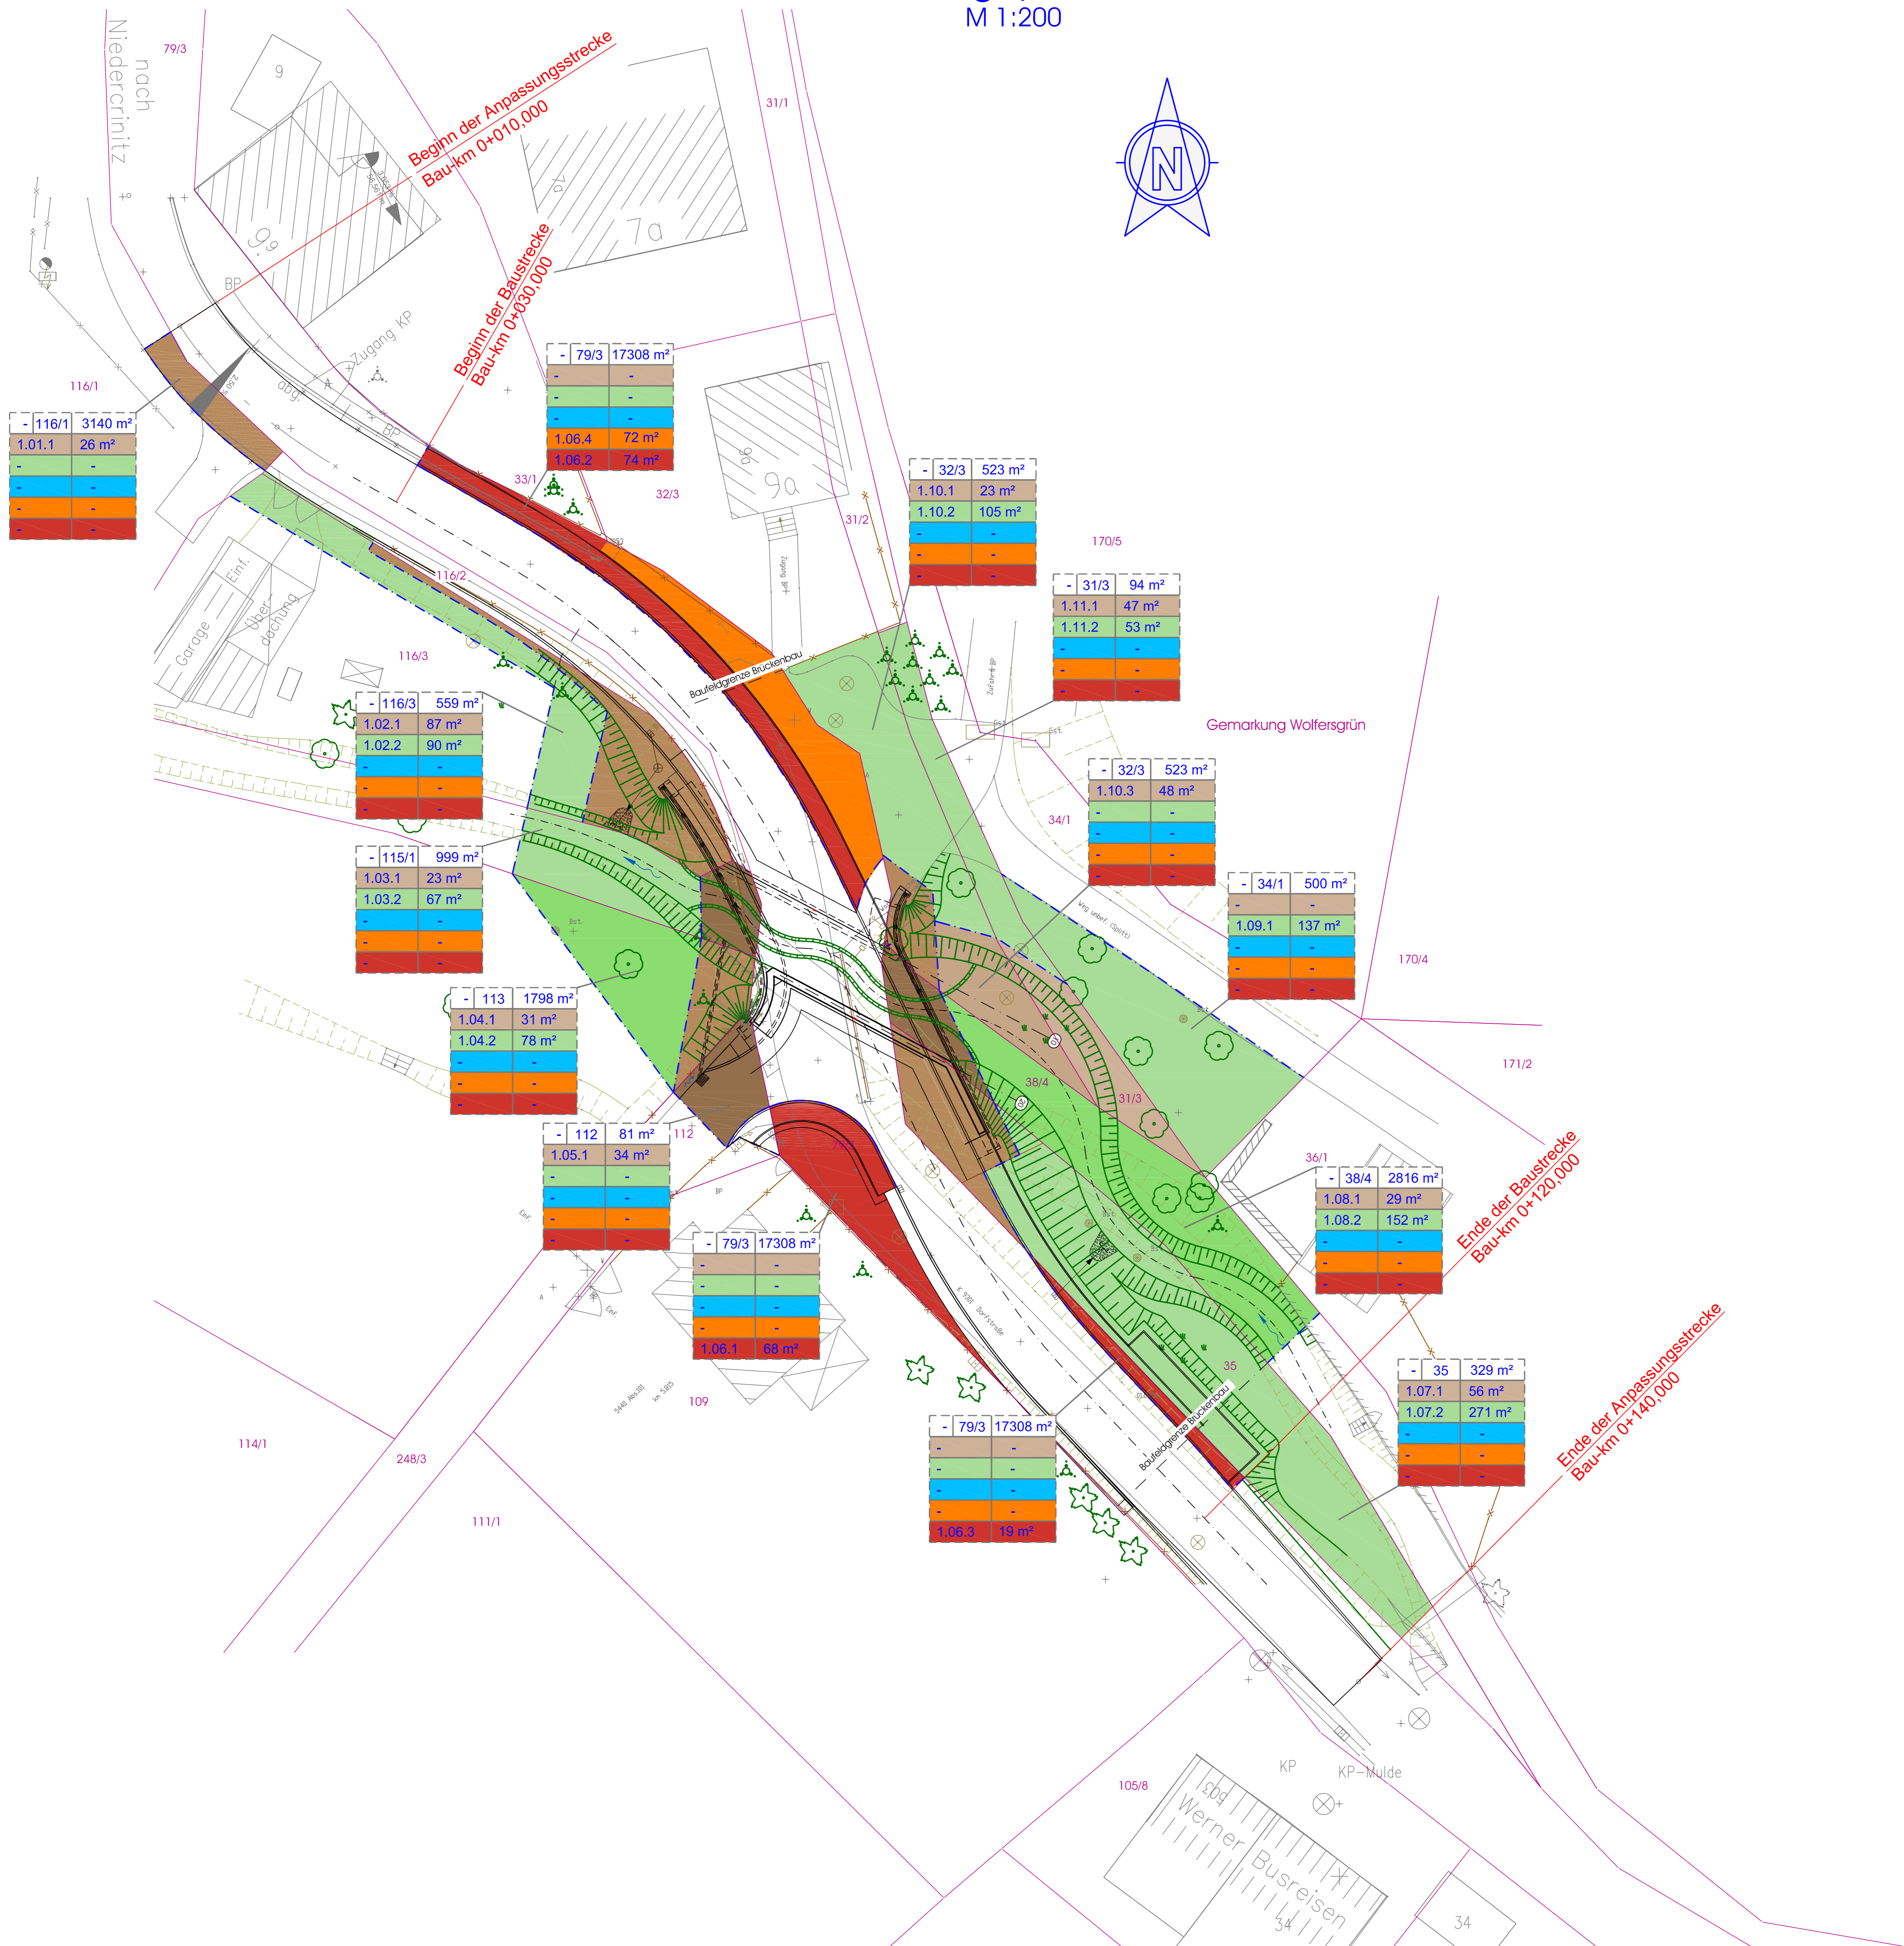


## Lageplan M 1:200

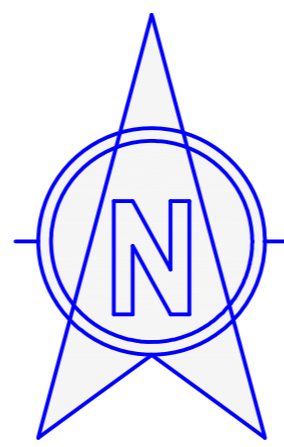

- ### Legende :
- durch das LRA Zwickau zu erwerbende Flächen
  - zum Straßenbau vorübergehend benötigte Fläche
  - zum Tausch angebotene Fläche für Kirchengemeinde
  - dauernd zu beschränkende Fläche
  - abzugebende Fläche
  - Grenze für zu erwerbende Fläche
  - Grenze für dauernd beschränkte Fläche

Flur/ Flurstück/ Größe des Flurstückes  
 lfd. Nummer des Grunderwerbsverzeichnisses/  
 Größe der Teilfläche  
 1. Nummer des Grunderwerbsplanes  
 01. laufende Nummer des betroffenen Flurstückes  
 1 Teilfläche des Flurstückes

Fläche bereits in Eigentum

- |                             |                        |                        |     |                              |
|-----------------------------|------------------------|------------------------|-----|------------------------------|
| → Bach / Pfeil              | Si                     | Sickergrube            | ⊗   | Kanaldeckel                  |
| - Treppe / Pfeil            | Br                     | Brunnen                | ⊠   | Schacht                      |
| v Durchlass / Auslauf       | Pp                     | Polygonpunkt           | ⊞   | Doppeldeckel                 |
| △ Geländepunkt mit Höhe     | TP                     | Koordinatenpunkt       | ⊞   | Deckel rechteckig            |
| W Schieber Wasser           | ER                     | Eisenrohr              | ⊞   | Einlauf am Bord              |
| ⊞ Schieber Gas              | Bst                    | Baumstumpf             | ⊞   | Einlauf                      |
| ⊞ Stahlgittermast           | Laubbaum               | Laubbaum               | Gst | Eisenstein                   |
| ⊞ Holzast                   | Nadelbaum              | Nadelbaum              | G   | Gasmerksstein                |
| ⊞ Stahlbetonmast            | Denkmal                | Denkmal                | Mst | Merksstein                   |
| ⊞ Verkehrszeichen (allg.)   | Schallkasten           | Schallkasten           | Km  | KM Stein                     |
| ⊞ Schild / Tafel            | Pegelloch              | Pegelloch              | ↑   | Oberflurhydrant              |
| ⊞ Ampel                     | Laterne                | Laterne                | ↓   | Niederflurhydrant            |
| ⊞ Schranke                  | Nofurmelder            | Nofurmelder            | ⊞   | Tafel Pfosten angem.         |
| ⊞ Signalanlage Bahn (allg.) | Fahnenstange           | Fahnenstange           | ⊞   | abgesenkter Bord             |
| ⊞ Weichenkasten             | Sitzbank               | Sitzbank               | ⊞   | PZA                          |
|                             | Einzelgebüsch          | Einzelgebüsch          | ⊞   | Verkehrsspiegel              |
| Laubwald                    | Hecke                  | Hecke                  | ⊞   | Postsch.fach / Briefk.       |
| Nadelwald                   | Geländer               | Geländer               | ⊞   | Fallrohr                     |
| Gebüsch                     | Leitplanke             | Leitplanke             | ⊞   | Mauerbolzen                  |
| Mischwald                   | REL Rinneneinlauf      | REL Rinneneinlauf      | ⊞   | Kellerfenster / Lichtschacht |
| Wiese                       | A Asphalt              | A Asphalt              | ⊞   | Wohnhaus                     |
| Felsen                      | BP Betonflaster        | BP Betonflaster        | ⊞   | Wirtschaftsgebäude           |
| Sumpf oder Naßstelle        | KP Kleingflaster       | KP Kleingflaster       | ⊞   |                              |
|                             | GP Großflaster         | GP Großflaster         | ⊞   |                              |
|                             | Mu Mosaik (allg.)      | Mu Mosaik (allg.)      | ⊞   |                              |
|                             | Si Klär- / Sickergrube | Si Klär- / Sickergrube | ⊞   |                              |
|                             | BPf Betonplatten       | BPf Betonplatten       | ⊞   |                              |
|                             | Nst Natursteinplatten  | Nst Natursteinplatten  | ⊞   |                              |

### Flächenangaben

lfd. Nr. d. Flurstücks	Flurstück	Anzahl der Teilflächen	vorübergehend benötigte Fläche	zu erwerbende Fläche (Landsch./Zwickau)	abzugebende Fläche (Kircheng./Zwickau)	zu erwerbende Fläche (Stadtl./Zwickau)	zum Tausch angebotene Flächen
01	116/1	1		26 m²			
02	116/3	2	90 m²	87 m²			
03	115/1	2	67 m²	23 m²			
04	113	2	78 m²	31 m²			
05	112	1		34 m²			
06	79/3	4			161 m²	161 m²	72 m²
07	35	2	271 m²	56 m²			
08	38/4	2	152 m²	29 m²			
09	34/1	1	137 m²				
10	32/3	3	105 m²	23 m²		48 m²	
11	31/3	2	53 m²			47 m²	

### Grundplan - Vermessung

Kreis: Landkreis Zwickau	bearbeitet: 09/2014	Plottet:
Gemarkung: Wolfersgrün	gezeichnet: 09/2014	Möckel
Lagesystem: RD/83	geprüft: 09/2014	
Höhenystem: DHHN 92	Ergänzungen:	

Grundplan hergestellt: PRAZISA Ingenieurgesellschaft mbH, Bahnhofstraße 9, 08209 Auerbach

Bearbeitung Brückenbau	bearbeitet: 25.10.2016	Oelner
gezeichnet: 25.10.2016	Schmitt	
geprüft: 25.10.2016	Dähn	

Bearbeitung Straßenbau	bearbeitet: 25.06.2015	Rathel
gezeichnet: 25.06.2015	Rathel	
geprüft: 25.06.2015		

Landkreis Zwickau Amt für Straßenbau Postfach 100176 08067 Zwickau	bearbeitet:	
	gezeichnet:	
	geprüft:	

Nr.	Art der Änderung	Datum	Name

## Feststellungsentwurf

Straßenbauverwaltung: Landkreis Zwickau K 9301 NK 5440 101 Stat. 5.831 Straße / Abschn.-Nr. / Station: PROJIS-Nr.:	Unterlage / Blatt-Nr.: 10.1 <b>Grunderwerbsplan</b> Brückenbauwerk und zugehöriger Straßenbau Maßstab: 1:200
<b>K 9301</b> Instandsetzung Brücke BW 5340804, Wolfersgrün Ident-Nr.: 9761	
aufgestellt:	gesehen:
Malsbrücke, 08m	Gauchau, 08m