


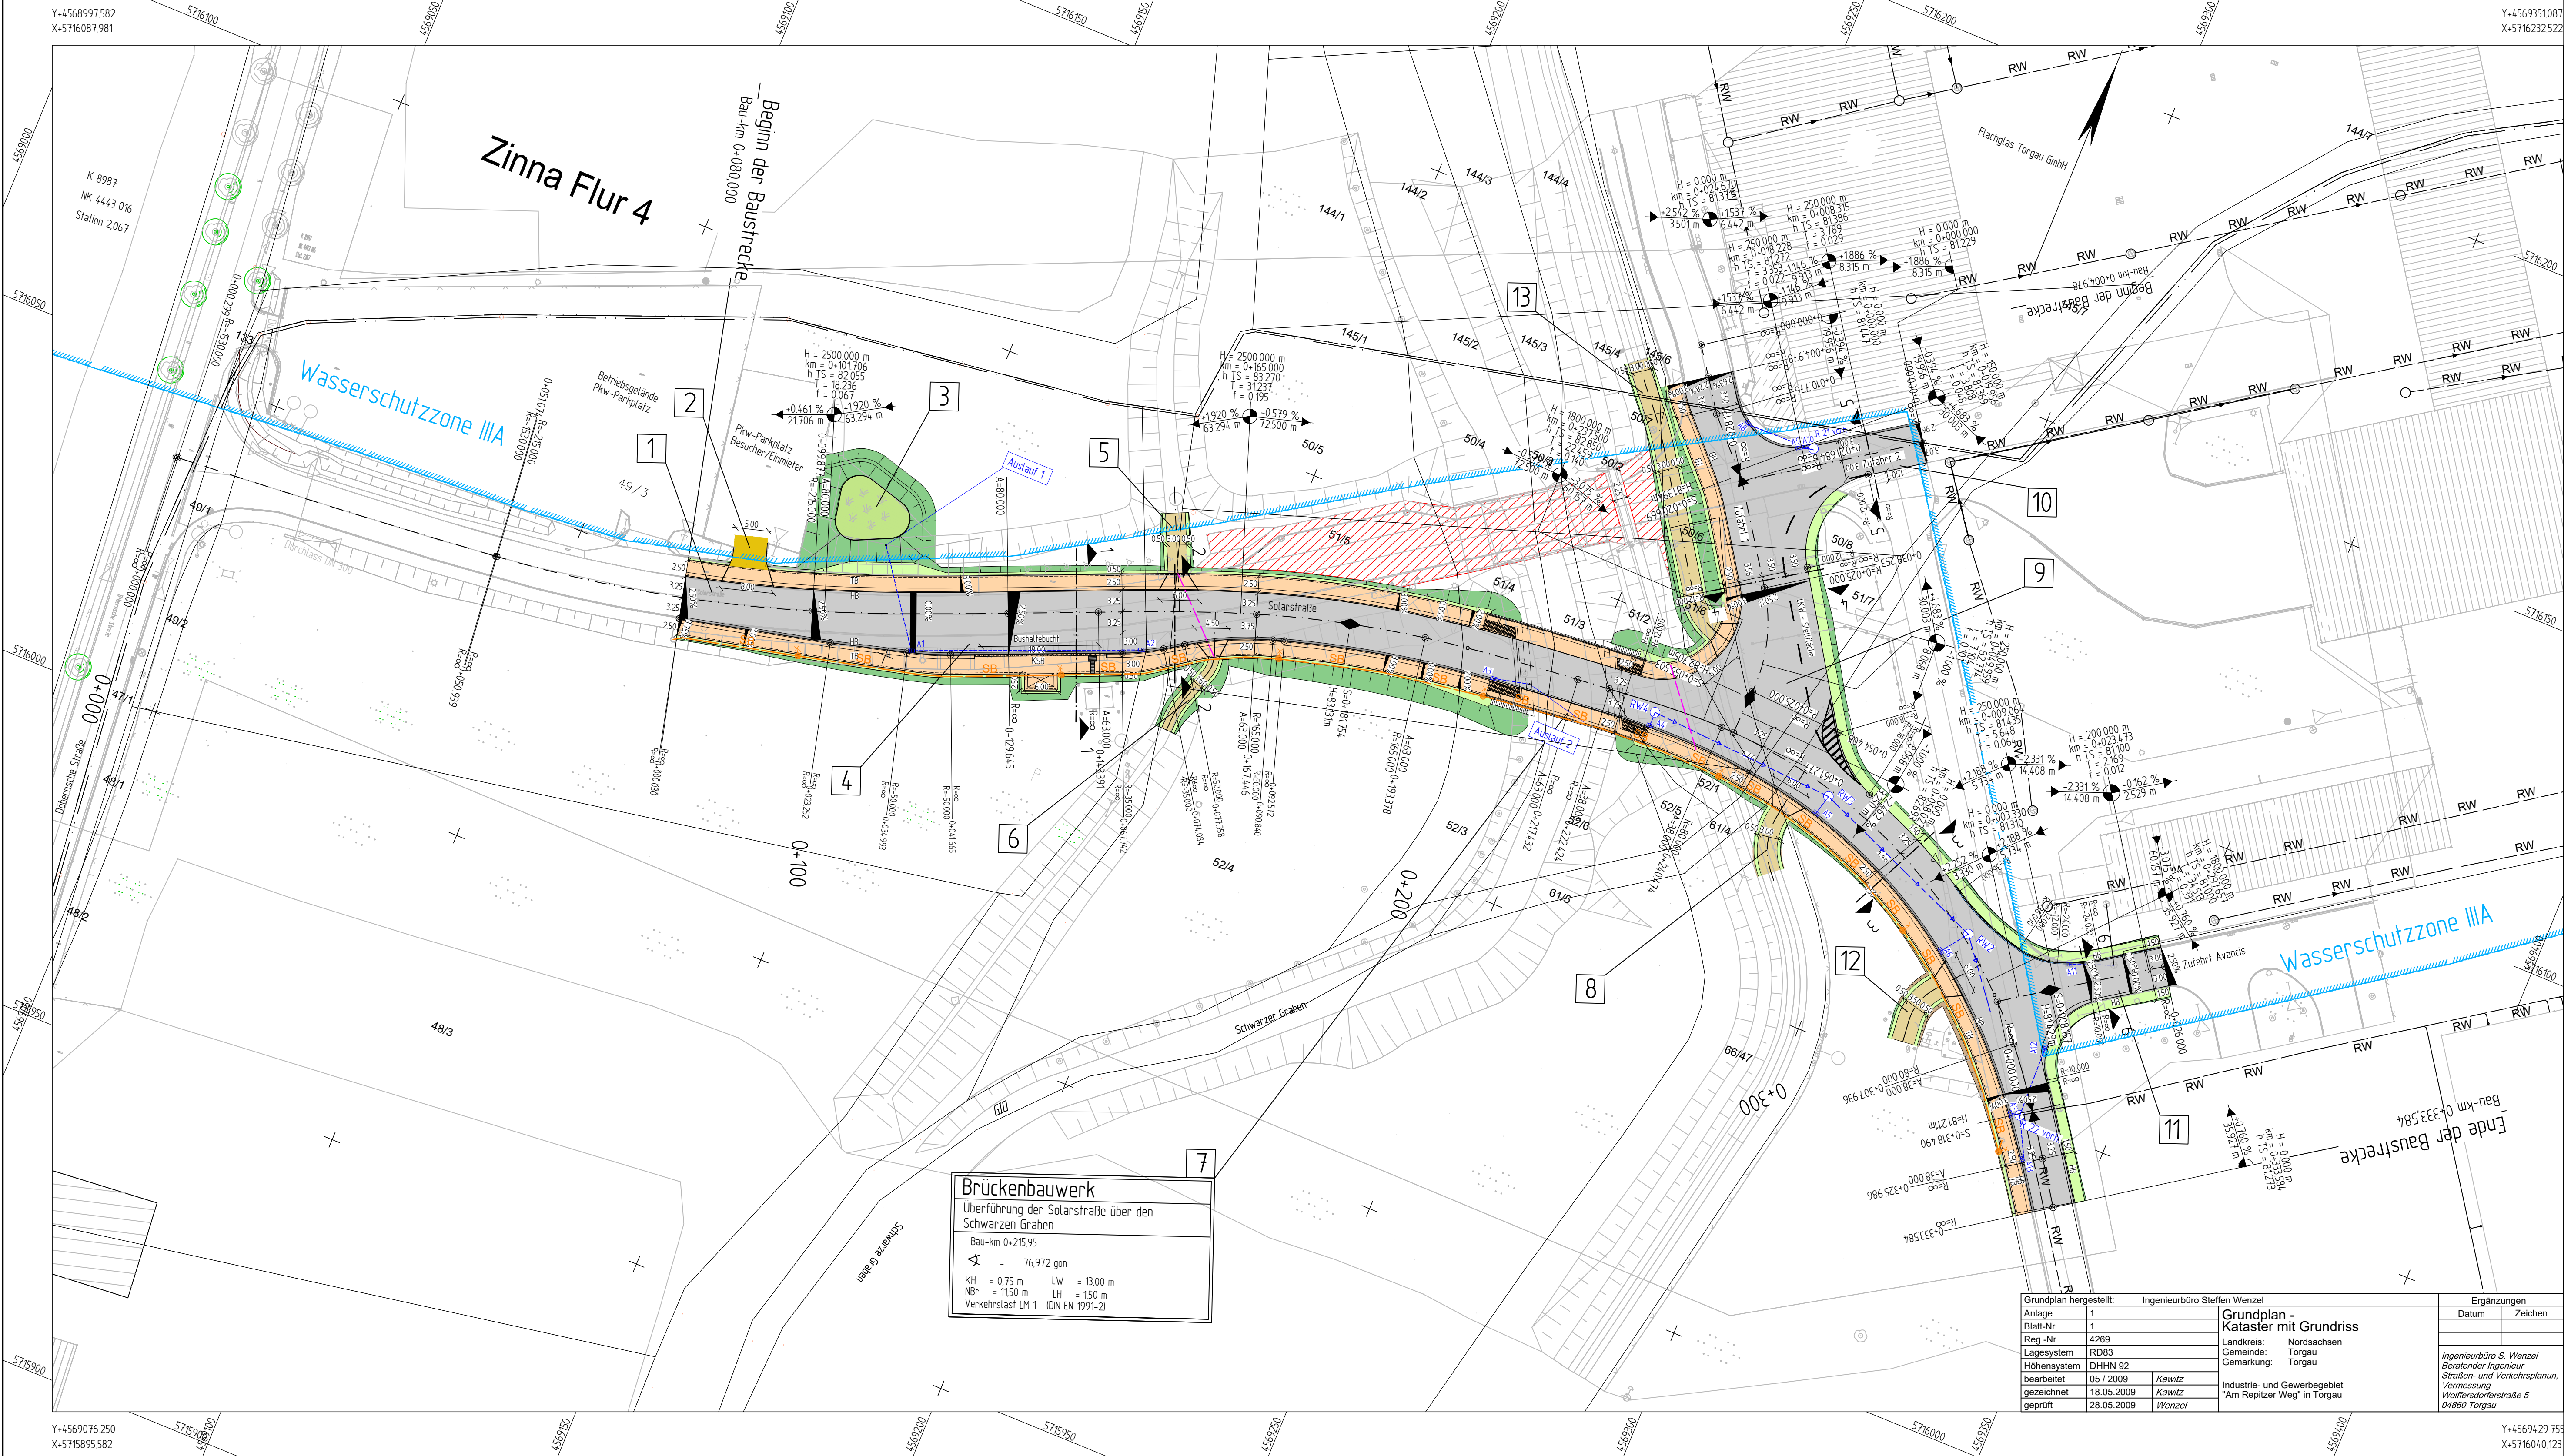

Zeichenerklärung

Planung

	Einschnittsböschung
	Dammböschung
	Fahrbahn mit Achse
	Bankett
	Zufahrt PKW Parkplatz
	Deichzufahrt ungebinden
	Anpassung der Fahrbahn
	Gehweg mit Sicherheitsstreifen
	Pflasterrinne, 2-reihig
	Pflasterrinne, 1-reihig
	Tiefbord
	Hochbord
	Kasseler Sonderbord
	Wasserschutzzone
	Dichtwand

Regelungsverzeichnis

	Nr. im Regelungsverzeichnis
--	-----------------------------

Versorgungseinrichtungen

	geplant
	Beleuchtungsmast
	Leitung Straßenbeleuchtung

Entwässerung

	vorhanden
	geplant
	Regenwasserleitung mit Schacht und Angabe von Fließrichtung
	Straßenablauf mit Anschlussleitung

Verwaltung

	Gemarkungsgrenze
	Flurgrenze
	Flurstücksgrenze

	ICL Ingenieur Consult GmbH	Diezmannstraße 5 D-04207 Leipzig T +49 341 41541-0 F +49 341 41541-11 E office@icl-ing.com
--	--------------------------------------	--

bearbeitet:	12.05.2020	Papic
gezeichnet:	12.05.2020	Spaeth
geprüft:		

Große Kreisstadt Torgau

Hoch- und Tiefbauamt Markt 1 04860 Torgau	Telefon: 03421/748-432 Fax: 03421/748-402 E-mail: A.Lobert@Torgau.de
---	--

Nr.	Art der Änderung	Datum	Zeichen

FESTSTELLUNGSENTWURF

Große Kreisstadt Torgau	Unterlage/Blatt-Nr.: 5/1
Industriegebiet "Am Replitzer Weg"	Lageplan
Maßstab: 1:500	

Neubau der "Solarstraße" in Torgau

2.Tektur 03.07.2020

aufgestellt:	Andreas Lobert Amtsleiter Hoch- und Tiefbauamt
Torgau, den.....	
genehmigt:	Romina Barth Oberbürgermeisterin
Torgau, den.....	

455mm x 988mm

Grundplan hergestellt:	Ingenieurbüro Steffen Wenzel	Ergänzungen	
Anlage	1	Datum	Zeichen
Blatt-Nr.	1		
Reg.-Nr.	4269		
Lagesystem	RD83		
Höhensystem	DHHN 92		
bearbeitet	05/2009	Kowitz	
gezeichnet	18.05.2009	Kowitz	
geprüft	28.05.2009	Wenzel	

Grundplan - Kataster mit Grundriss	
Landkreis:	Nordsachsen
Gemeinde:	Torgau
Gemarkung:	Torgau
Industrie- und Gewerbegebiet	"Am Replitzer Weg" in Torgau

Ingenieurbüro S. Wenzel Beratender Ingenieur Straßen- und Verkehrsplanung, Vermessung Wölffelsdorferstraße 5 04860 Torgau
--