


Zeichenerklärung

	Trinkwasserleitung		Bestand erdverlegt
	Abwasserleitung		Bestand oberirdisch
	Drainageleitung		Bestand Schutzrohr
	Gasleitung		Bestand Steuerkabel
	Stromleitung		Lage unsicher
	Telekommunikationsleitung		Lage unsicher Steuerk.
	Öffentliche Beleuchtung		außer Betrieb
	LSA-Steuerkabel		außer Betrieb Steuerk.
	Bahnstrom		geplante Leitung
	Fernwärmeleitung		geplantes Schutzrohr
	Produkteneitung		geplantes Steuerkabel
	Melorationsleitung		

Der Leitungsbestand wurde auf Grundlage der Angaben in den durch die Versorgungsunternehmen zur Verfügung gestellten Bestandsunterlagen grafisch übernommen. Durch unvollständige sowie ungenaue Bestandsunterlagen sind Abweichungen nicht auszuschließen. Aus diesem Grunde sind Suchschürfungen vorzusehen. Alle Angaben zum Leitungsbestand dienen ausschließlich der Information.

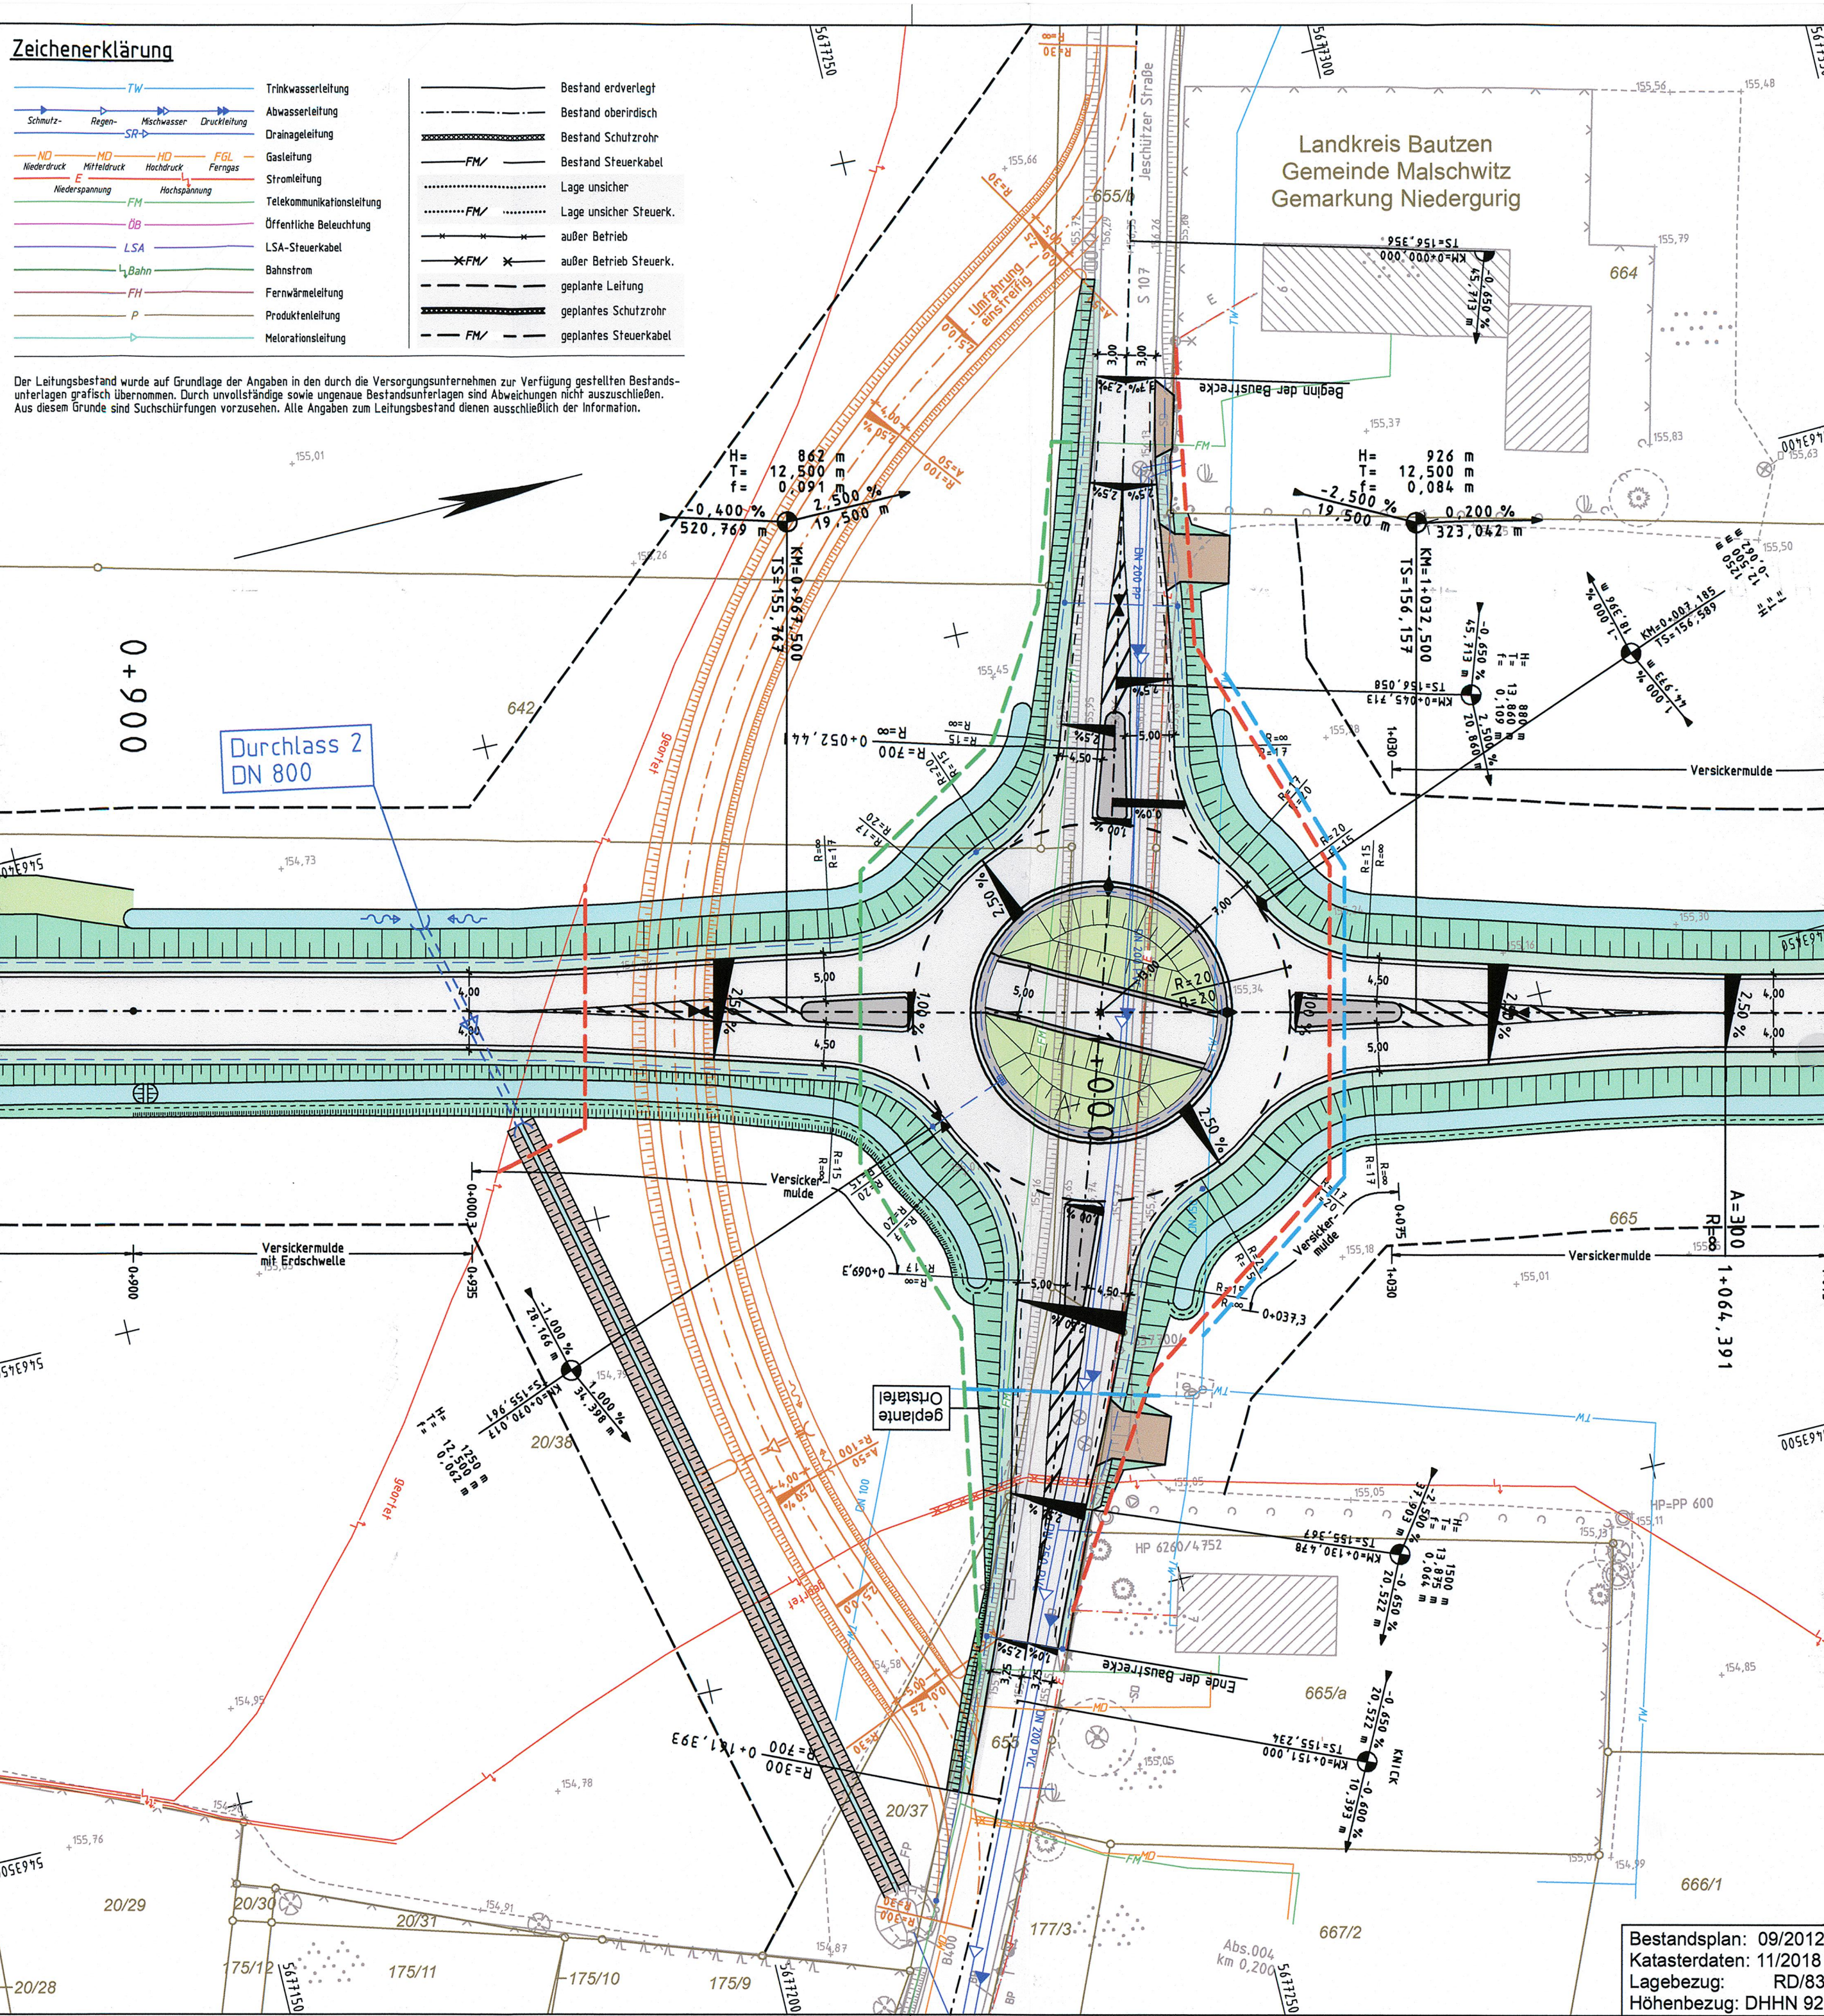

Legende

	Einschnittsböschung		Neigungsbrechpunkt
	Mulde		Gradientenhoch-/tiefpunkt
	Bankett		Fahrbahnquerneigung
	Fahrbahn		Baumfällung
	Trennstreifen		Flurstücksgrenze/-nummer
	Geh-/Radweg		Rohrdurchlass
	Dammböschung		Regenwasserleitung mit Einlauf-/Kontrollschacht, Fließrichtung, Straßenablauf
	Gehweg mit Zufahrt und Bordabsenkung		Sickerrohrleitung mit Dränkontrollschacht
	Fahrbahnteiler		Kleintierdurchlass mit Leiteinrichtungen
	Grünfläche		
	Weg unbefestigt		
	Abbruch / Rückbau		
	Stützwand		
	Lärmschutzwand		
	Anfahrtsichtfeld		
	Baufeldgrenze		



VIC Planen und Beraten GmbH
Niederlassung Dresden
Ammonstraße 35
01067 Dresden
Tel.: +49 (0)351 - 499 06 00
Fax: +49 (0)351 - 499 07 20
E-Mail: info@vic-gmbh.de

Bearbeitet:	02/2019	Pörschke
Gezeichnet:	02/2019	CARD/1
Geprüft:	02/2019	Weichert
Projekt-Nr.:		

Landesamt für Straßenbau und Verkehr

Niederlassung Bautzen
Käthe-Kollwitz-Straße 19
02625 Bautzen

Tel.: 03591 / 684-0
Fax: 03591 / 684-1119
E-Mail: Poststelle.NL-Bautzen@lasuv.sachsen.de

Bearbeitet:	
Geprüft:	
Projekt-Nr.:	

Nr.	Art der Änderung	Datum	Zeichen
-----	------------------	-------	---------

FESTSTELLUNGSENTWURF

LANDESAMT FÜR STRASSENBAU UND VERKEHR	Freistaat SACHSEN	Unterlage 16.1 / Blatt-Nr.: 2 Lageplan Knotenpunkt 2
B 156 / Bautzen - Weißwasser / NK 4752002, Stat. 1,145 - NK 4752004, Stat. 1,780 PROJIS-Nr.: 2105012		Maßstab: 1:500

B 156 Ortsumgehung Malschwitz/Niedergurig von Bau-km 0+000,000 bis Bau-km 2+676,029

aufgestellt: Landesamt für Straßenbau und Verkehr
Landesamt für Straßenbau und Verkehr
NL Bautzen
Käthe-Kollwitz-Str. 19 - 02625 Bautzen
PF 11 19 - 02601 Bautzen

Bautzen, den 07. 07. 2019

Andreas Biesold
Niederlassungsleiter

Bestandsplan: 09/2012
Katasterdaten: 11/2018
Lagebezug: RD/83
Höhenbezug: DHHN 92