


Zeichenerklärung

	Trinkwasserleitung		Bestand erdverlegt
	Abwasserleitung		Bestand oberirdisch
	Drainageleitung		Bestand Schutzrohr
	Gasleitung		Bestand Steuerkabel
	Stromleitung		Lage unsicher
	Telekommunikationsleitung		Lage unsicher Steuerk.
	Öffentliche Beleuchtung		außer Betrieb
	LSA-Steuerkabel		außer Betrieb Steuerk.
	Bahnstrom		geplante Leitung
	Fernwärmeleitung		geplantes Schutzrohr
	Produktentleitung		geplantes Steuerkabel
	Melorationsleitung		

Der Leitungsbestand wurde auf Grundlage der Angaben in den durch die Versorgungsunternehmen zur Verfügung gestellten Bestandsunterlagen grafisch übernommen. Durch unvollständige sowie ungenaue Bestandsunterlagen sind Abweichungen nicht auszuschließen. Aus diesem Grunde sind Suchschürfungen vorzusehen. Alle Angaben zum Leitungsbestand dienen ausschließlich der Information.

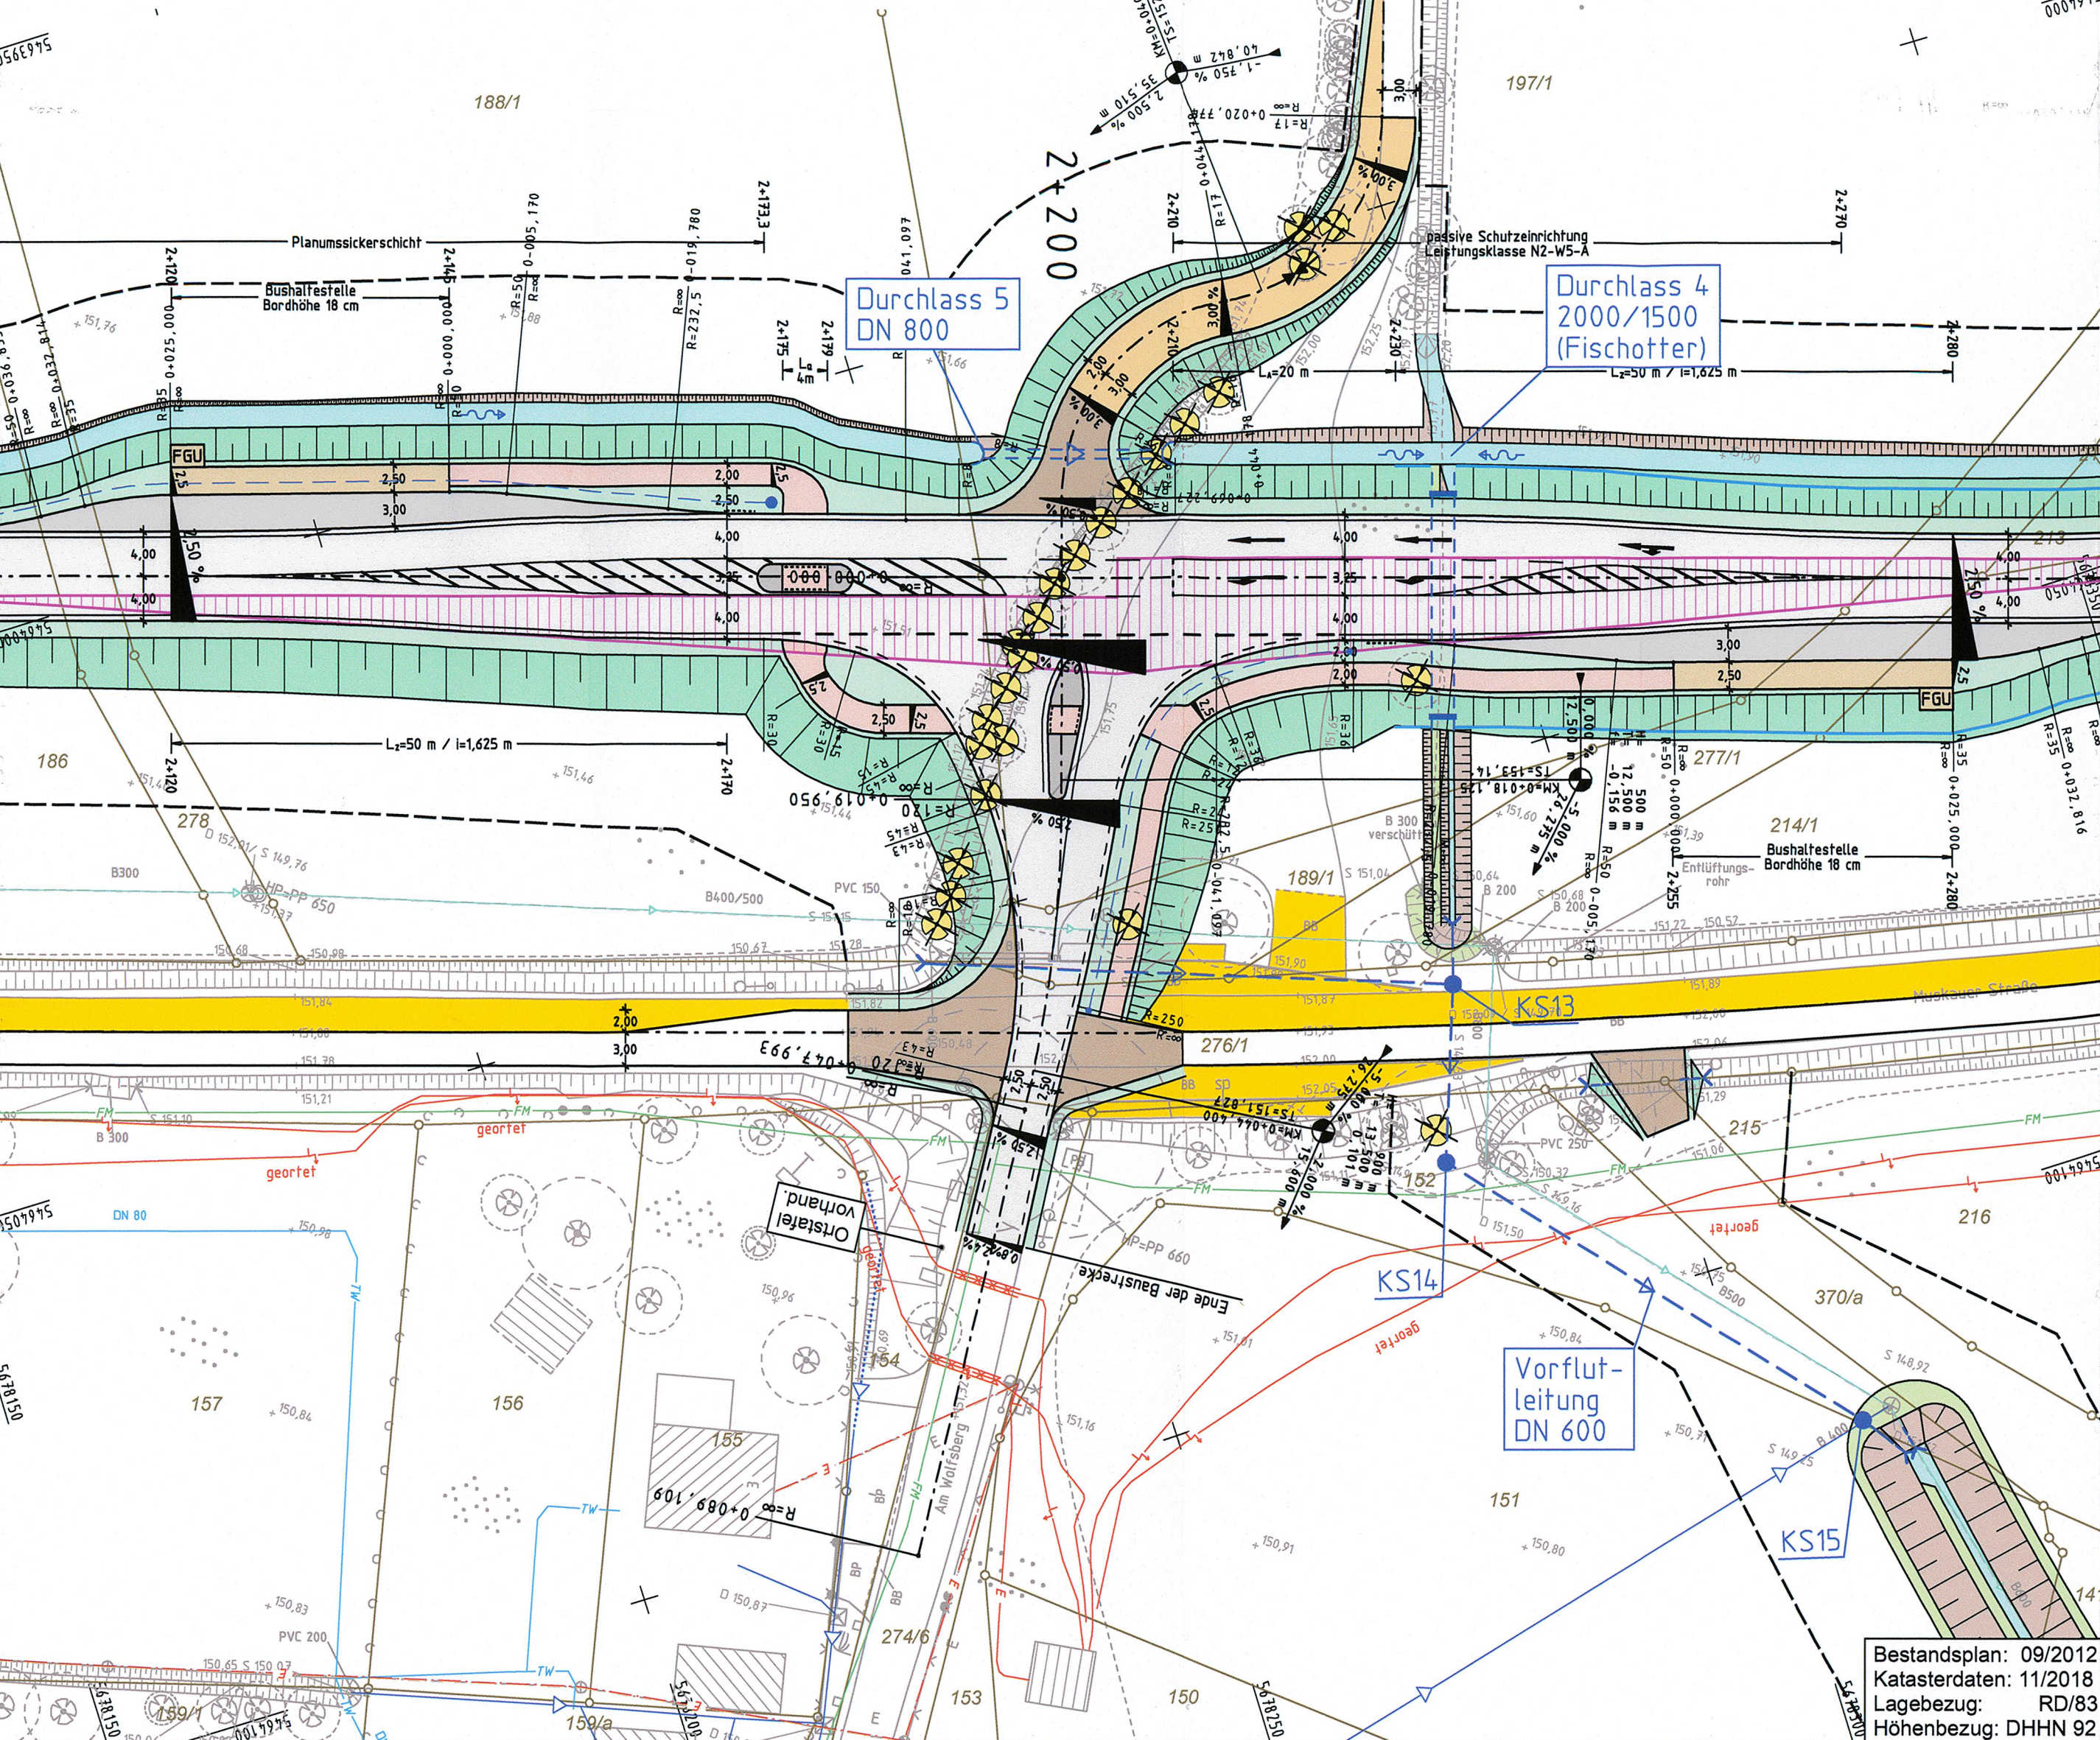

Legende

	Einschnittsböschung		Neigungsbrechpunkt
	Mulde		Gradientenhoch-/tiefpunkt
	Bankett		Fahrbahnquerneigung
	Fahrbahn		Baumfällung
	Trennstreifen		Flurstücksgrenze/-nummer
	Geh-/Radweg		Rohrdurchlass
	Dammböschung		Regenwasserleitung mit Einlauf-/Kontrollschacht, Fließrichtung, Straßenablauf
	Gehweg mit Zufahrt und Bordabsenkung		Sickerrohrleitung mit Dränkontrollschacht
	Fahrbahnsteiler		Kleintierdurchlass mit Leiteinrichtungen
	Grünfläche		
	Weg unbefestigt		
	Abbruch / Rückbau		
	Stützwand		
	Lärmschutzwand		
	Anfahrtsichtfeld		
	Baufeldgrenze		

 VIC Planen und Beraten GmbH Niederlassung Dresden Ammonstraße 35 01067 Dresden Tel. +49 (0)351 - 499 06 00 Fax +49 (0)351 - 499 07 20 E-Mail info@vic-gmbh.de	Bearbeitet: 02/2019 Pörschke
	Gezeichnet: 02/2019 CARD/1
	Geprüft: 02/2019 Weichert
	Projekt-Nr.:

Landesamt für Straßenbau und Verkehr Niederlassung Bautzen Käthe-Kollwitz-Straße 19 02625 Bautzen Tel.: 03591 / 684-0 Fax: 03591 / 684-1119 E-Mail: Poststelle.NL-Bautzen@lasuv.sachsen.de	Bearbeitet:
	Geprüft:
	Projekt-Nr.:

Nr.	Art der Änderung	Datum	Zeichen

FESTSTELLUNGSENTWURF

LANDESAMT FÜR STRASSENBAU UND VERKEHR Freistaat SACHSEN	Unterlage 16.1 / Blatt-Nr.: 3 Lageplan Knotenpunkt 3
B 156 / Bautzen - Weißwasser / NK 4752002, Stat. 1,145 - NK 4752004, Stat. 1,780 PROJIS-Nr.: 2105012	Maßstab: 1:500

B 156 Ortsumgehung Malschwitz/Niedergurig von Bau-km 0+000,000 bis Bau-km 2+676,029	
aufgestellt: Landesamt für Straßenbau und Verkehr, Bautzen NL Bautzen Käthe-Kollwitz-Str. 19 - 02625 Bautzen PF 11 19 - 02601 Bautzen	Bautzen, den 07. 07. 2019 Andreas Biesold Niederlassungsleiter
Bestandsplan: 09/2012 Katasterdaten: 11/2018 Lagebezug: RD/83 Höhenbezug: DHHN 92	