


Plot vom: 23.07.2020 G:\Projekte\0381 LEJ Rahmenvertrag 2017\17 PLAFE-PÄ 15 - REBECA\04 GENEHMIGUNG\Pläne\121 Enteisungswasser - Stapelbecken.dwg

Grundriss:

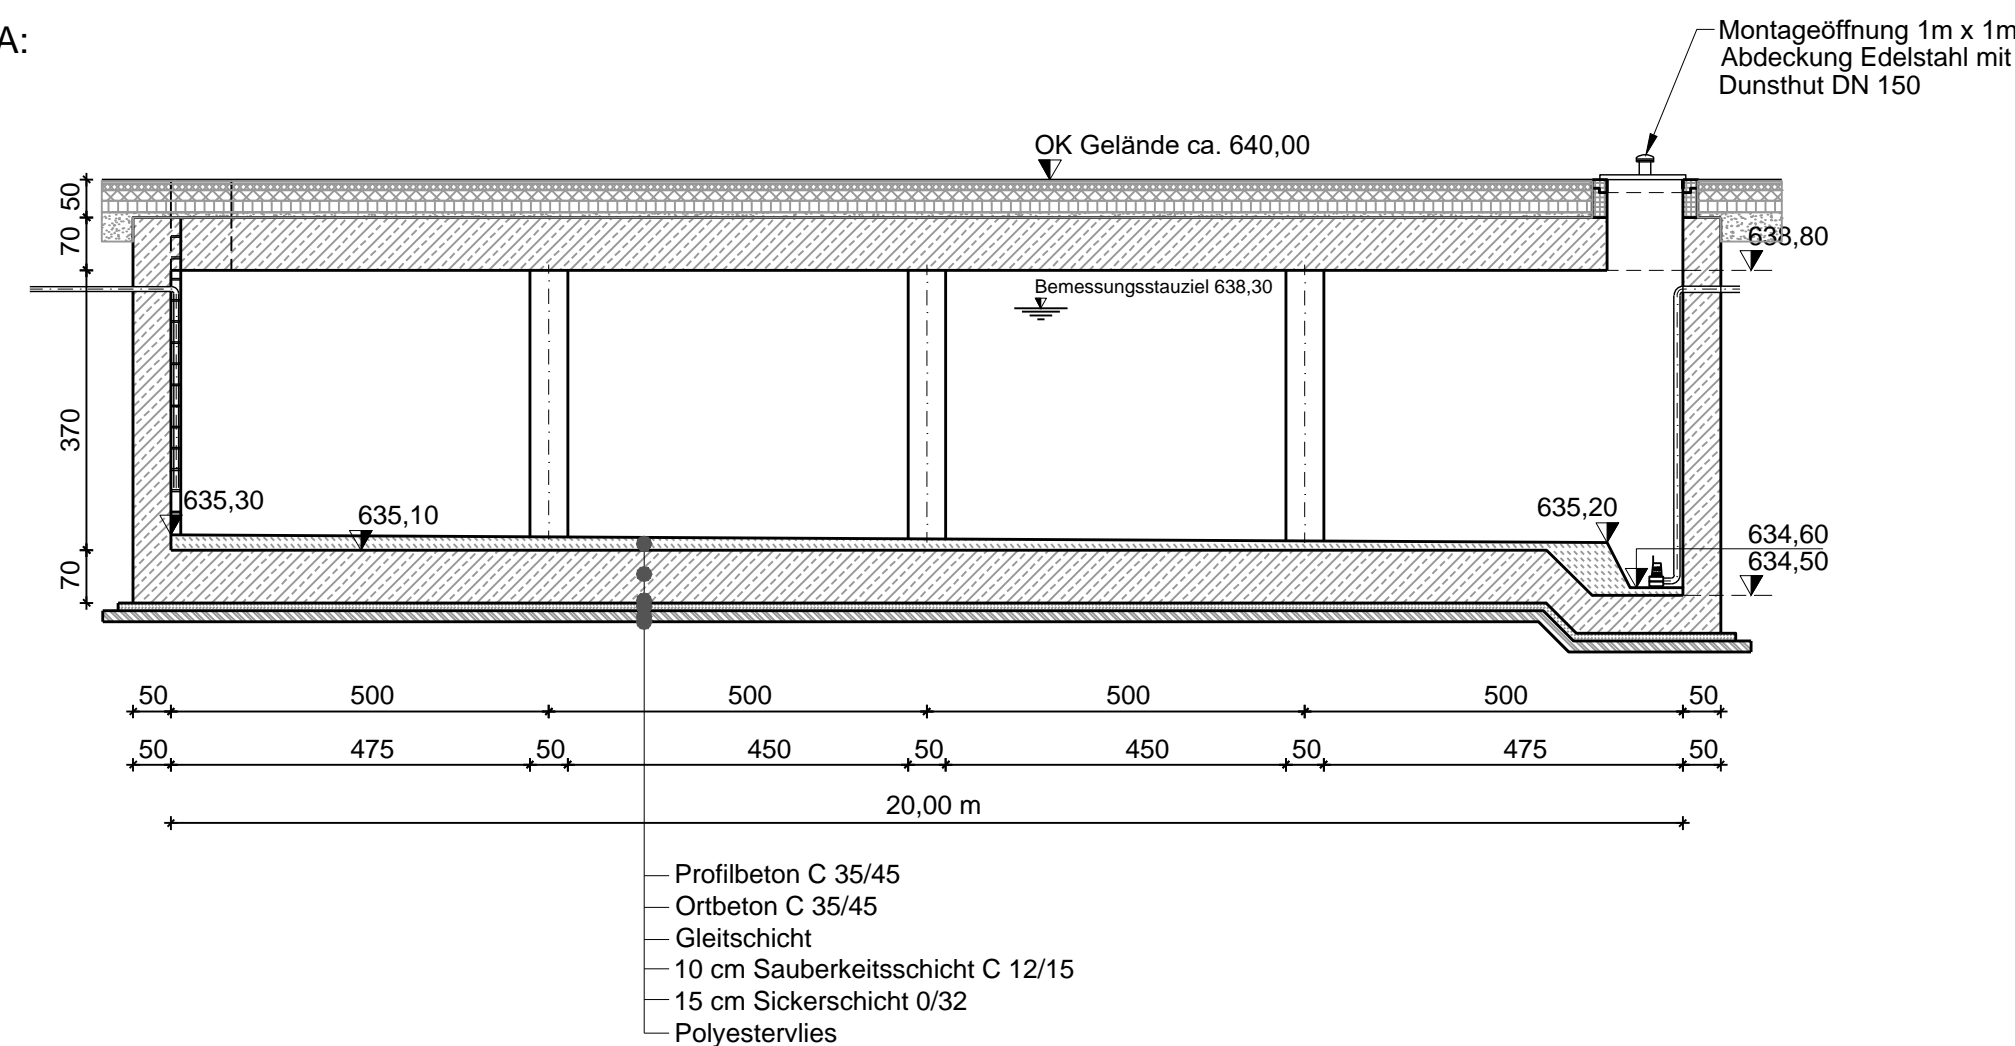

Montageöffnung 1m x 1m  
Abdeckung Edelstahl mit  
Dunsthut DN 150

OK Gelände ca. 640,00

Bemessungsniveau 638,30

635,30 635,20 634,60 634,50 635,10

50 10,00 m 50

70 50 370 70

Profilbeton C 35/45  
Ortbeton C 35/45  
Gleitschicht  
10 cm Sauberkeitsschicht C 12/15  
15 cm Sickerschicht 0/32  
Polystyrol

Bauwerk Enteisungswasser - Stapelbecken Ost I und Ost II  
Speichervolumen jeweils: 600 m³

Grundlagenpläne														Verfasser		Datum		Plannummer		Index	
Bauwerksnummer		Ebene		Planart		Gewerk		Verfasser		Datum		Plannummer		Index							
1	8	1	0	0	0	4	3	5	0	2	-	-	a	c							
1	2	3	4	5	6	7	8	9	10	11	12	13	14	15	16						
17	18	19	20	21	22	23	24	25	26	27	28	29	30	31	32						

**MITTELDEUTSCHE AIRPORT HOLDING**

Akten- zeichen			Ifd. Nummer				Jahr	
							20	
1	2	3	4	5	6	7	8	9

Maßstab  
1:100

Bearb.	
Gez.	
Gepr.	

Bearb.	Dorias
Gez.	Kugele
Gepr.	De Righetti

Datum	Zeichen
Anlage-Nr.	I 21