




Ansicht West M 1:100

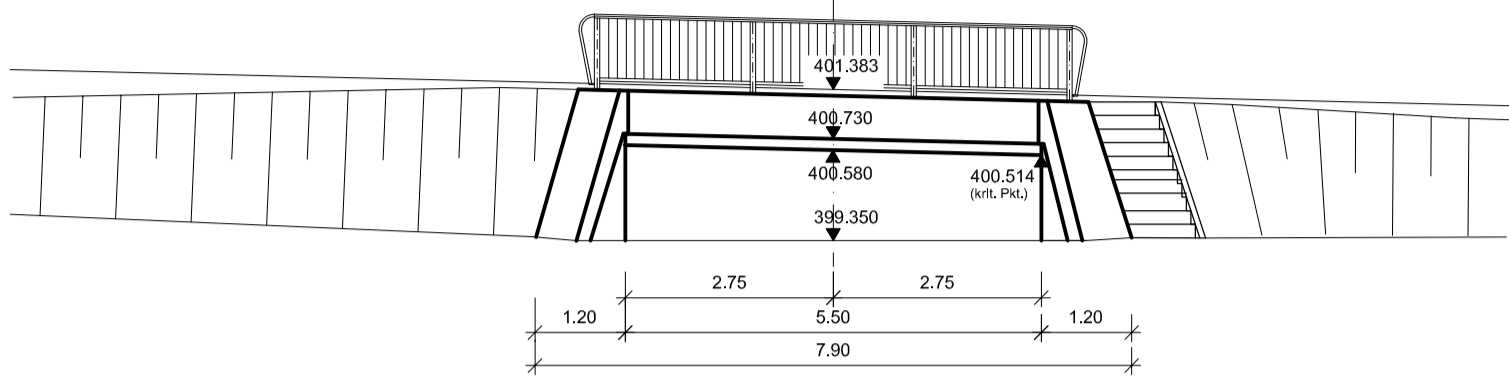

Querschnitt mit Widerlageransicht M 1:50

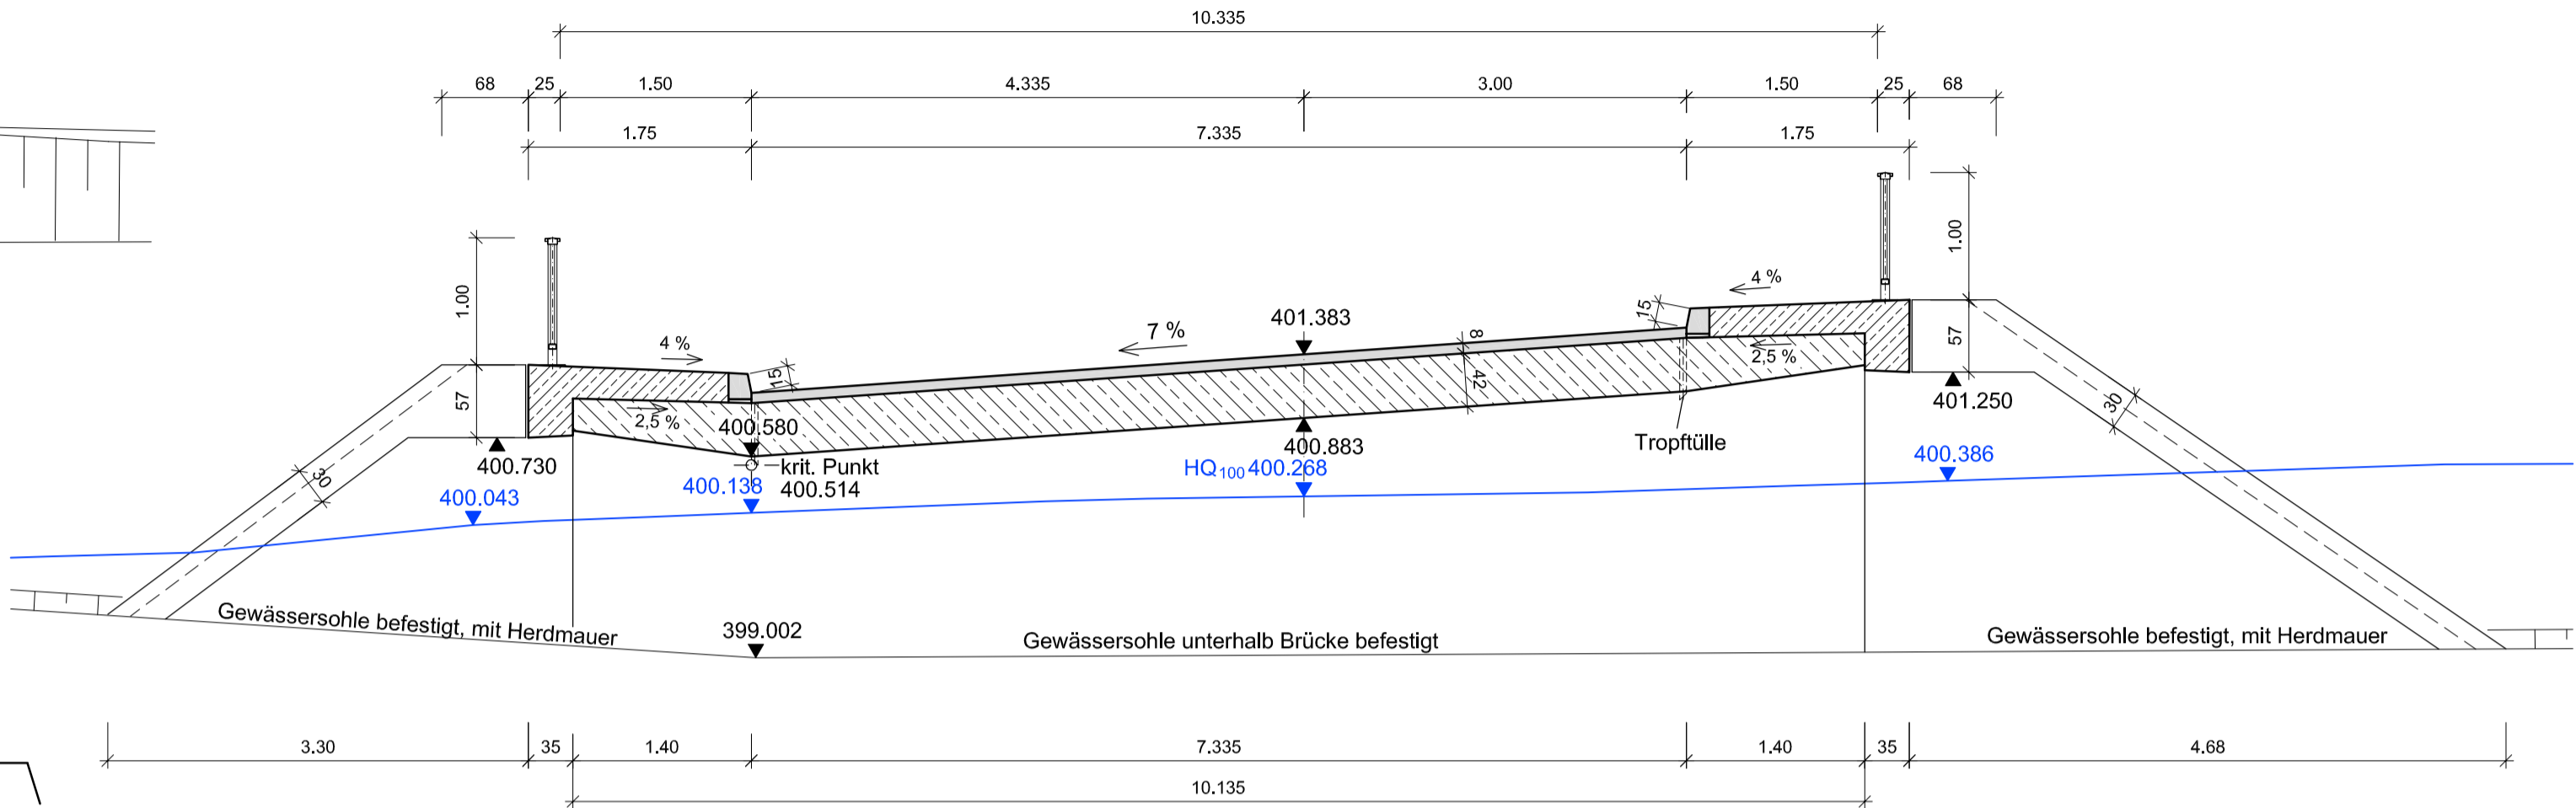

Grundriss M 1:100

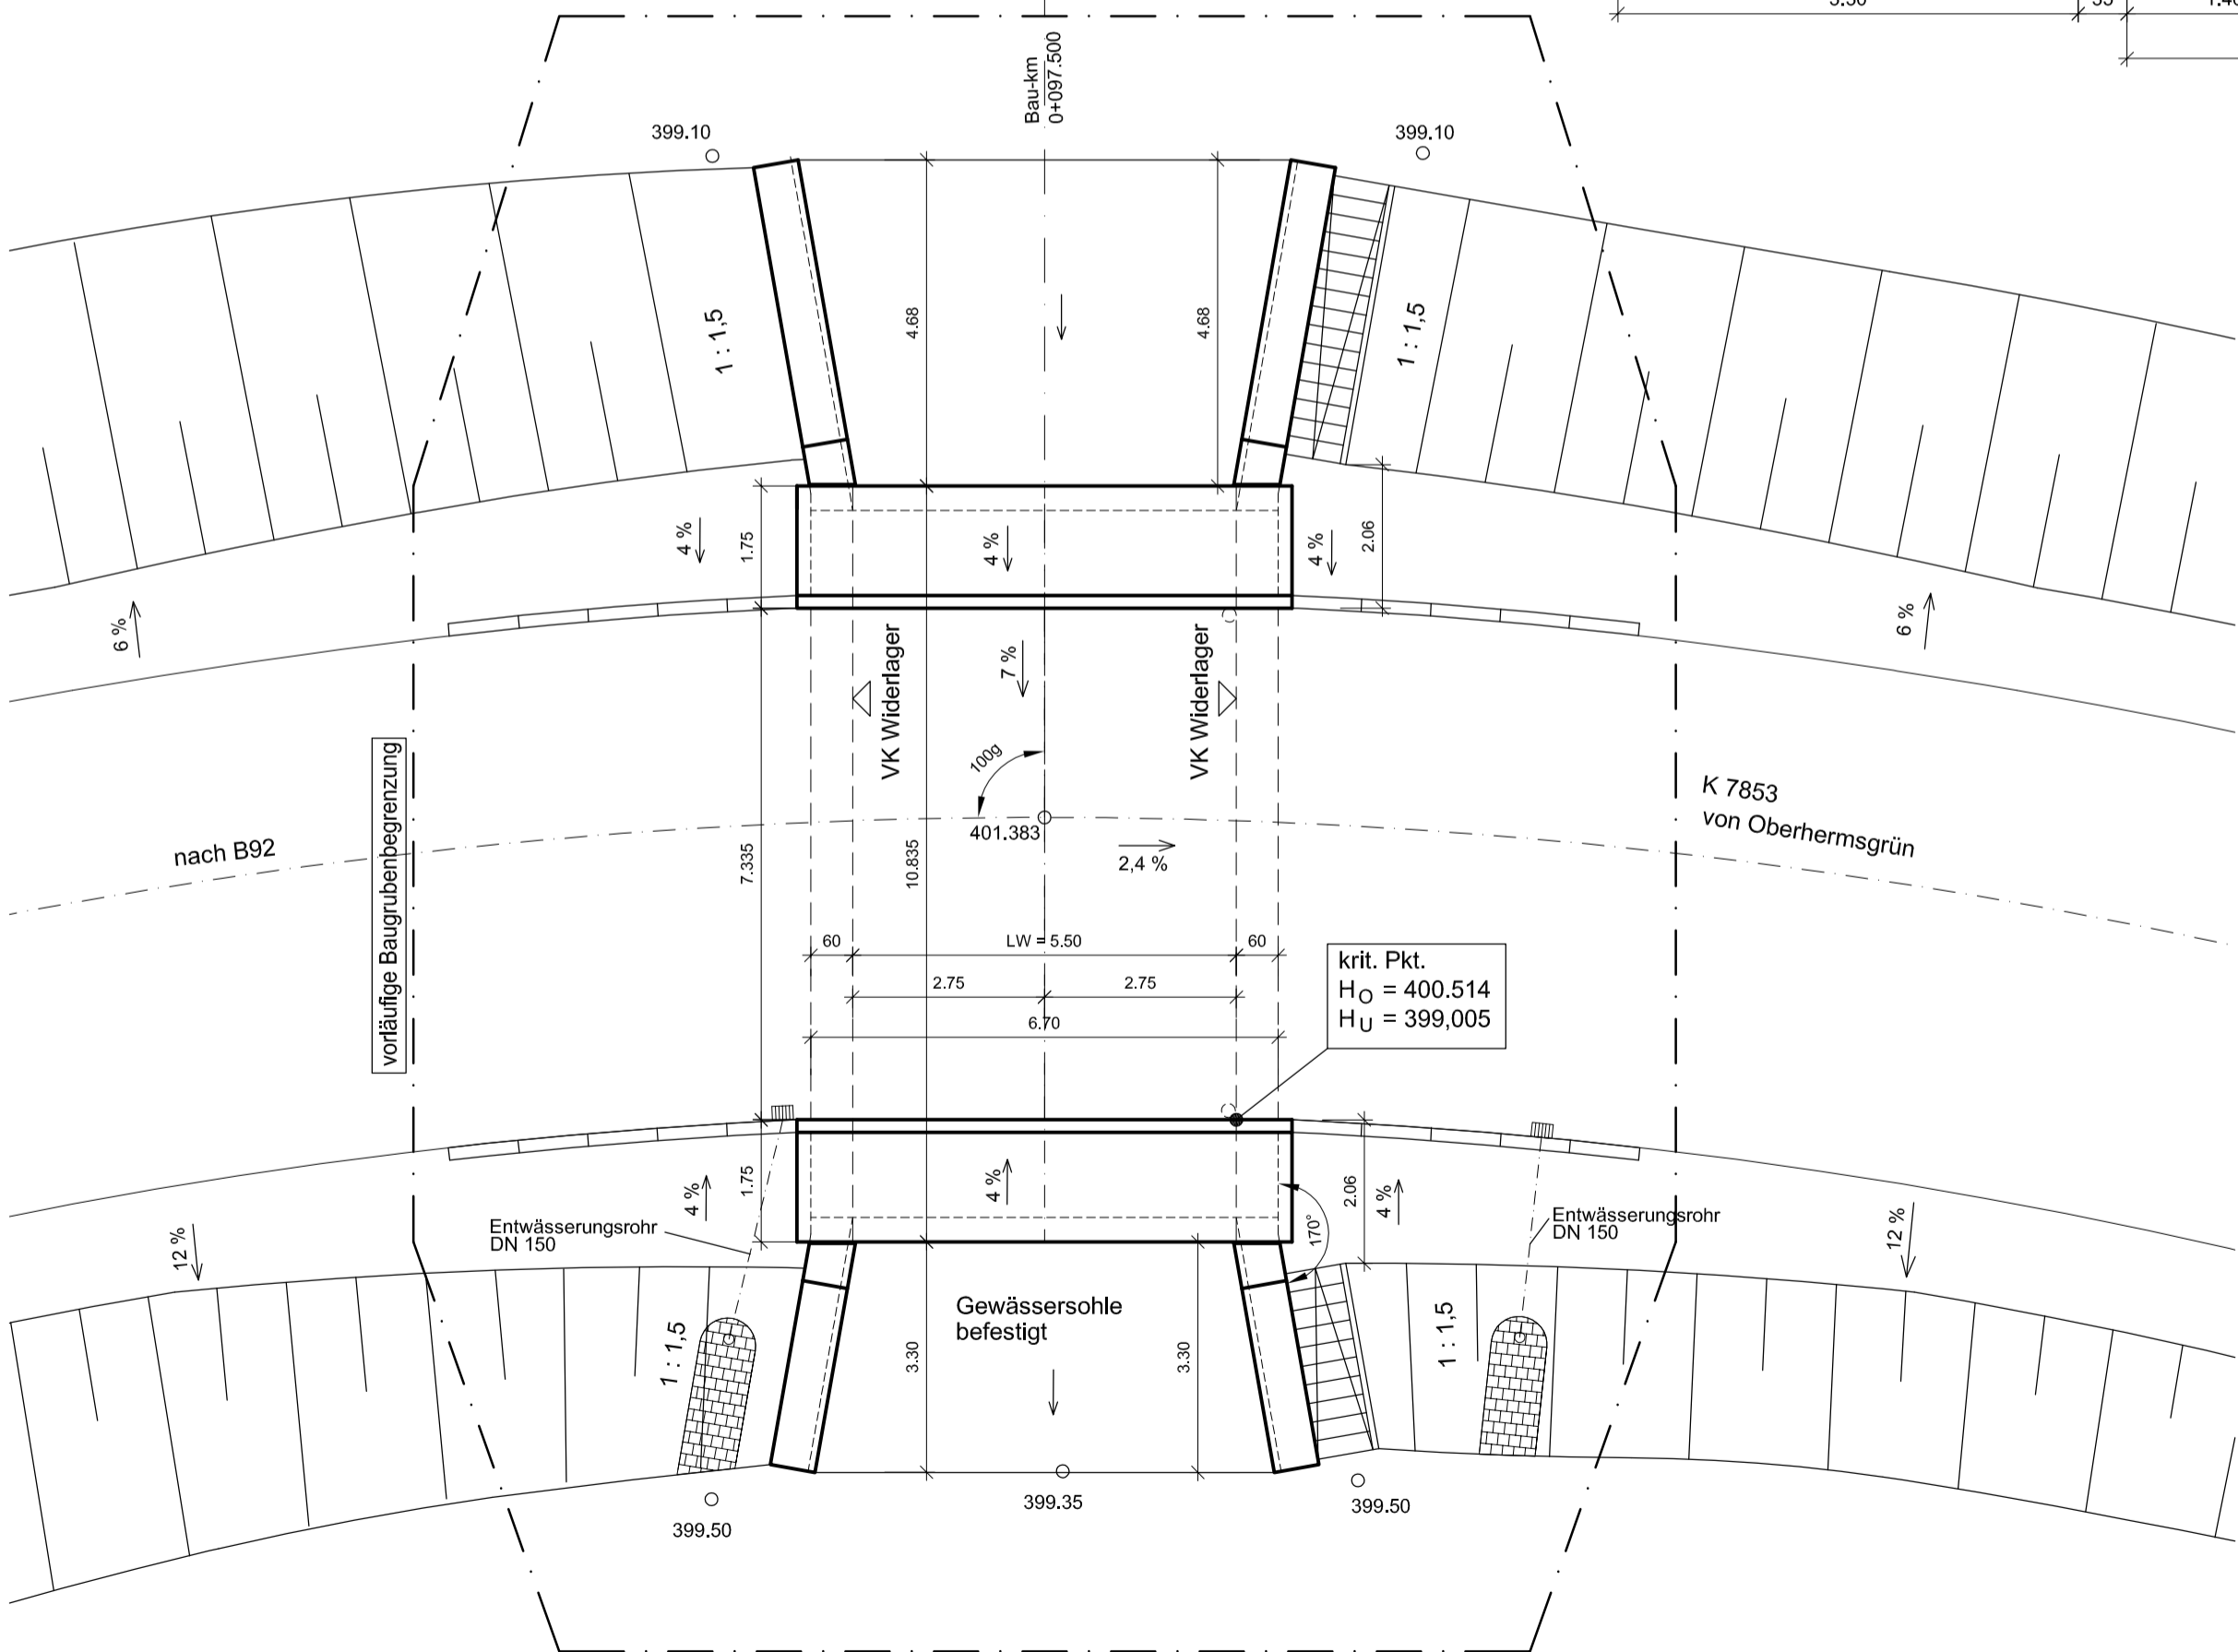

vorgesehene Gründungsart: Tiefgründung

Bauwerk 5

Umflutbauwerk im Zuge der K 7853

Bau-km 0+097,5

KrW = 100 gon

BzG = 10.335 m

LW = 5.50 m

LH ≥ 1.51 m

Grundplan hergestellt: <i>Vermessungsbüro Keßler und Puggel</i>				Ergänzungen:	
Blatt-Nr.		Grundplan - Entwurfsvermessung <i>Lage- und Höhenplan</i>		<i>Datum</i>	<i>Name</i>
Reg. - Nr. 010157					
Lagesystem ETRS89 UTM 33		Kreis : Vogtlandkreis			
Höhensystem DHHN 92		Gemeinde : Stadt Oelsnitz / V.; Mühlental		<i>Firmenadresse:</i> Vermessungsbüro Keßler und Puggel Karlstraße 56 08523 Plauen Tel. 03741/20 24 02	
bearbeitet 10/2016 Hübner / Härtl		Gemarkung : Unterwürschnitz; Görnitz			
gezeichnet 11/2016 Leuschner		Straße : B 92 - südlich Oelsnitz			
geprüft 25.11.2016 Keßler		Station d.SDB:			

Planungsbüro: Ingenieurgemeinschaft WTU GmbH 08523 Plauen, Weststraße 53, Tel. 03741 146 96-49, Fax -51	bearbeitet	17.05.19	Richter
	gezeichnet	17.05.19	Nagora
	geprüft	17.05.19	
Projekt-Nr.: 319050-40-155-01/01 Breite: 841 mm Höhe: 420 mm			

Landesamt für Straßenbau und Verkehr		bearbeitet:	2020-07-13
Niederlassung Plauen Weststraße 73 08523 Plauen		geprüft:	14.07.2020
Tel.: 03741 / 1480-0 Fax: 0 3741 / 1480-110 E-Mail: poststelle.nl-plauen@lasuv.sachsen.de		Projekt-Nr.:	

Nr.	Art der Änderung	Datum	Zeichen

FESTSTELLUNGSENTWURF

LANDESAMT FÜR STRASSENBAU UND VERKEHR	Freistaat SACHSEN	Unterlage / Blatt-Nr.:15,5 / 1
B 92 / Oelsnitz - Adorf / NK 5639 033, Stat. 0,498 - NK 5639 049, Stat. 1,294		Bauwerksskizze BW05 Umflutbauwerk
MaVis-Nr.: M 0000 2201		Maßstab: 1 : 100, 1:50

B 92
Ausbau KP mit K 7853