


Grundriss
M 1 : 250

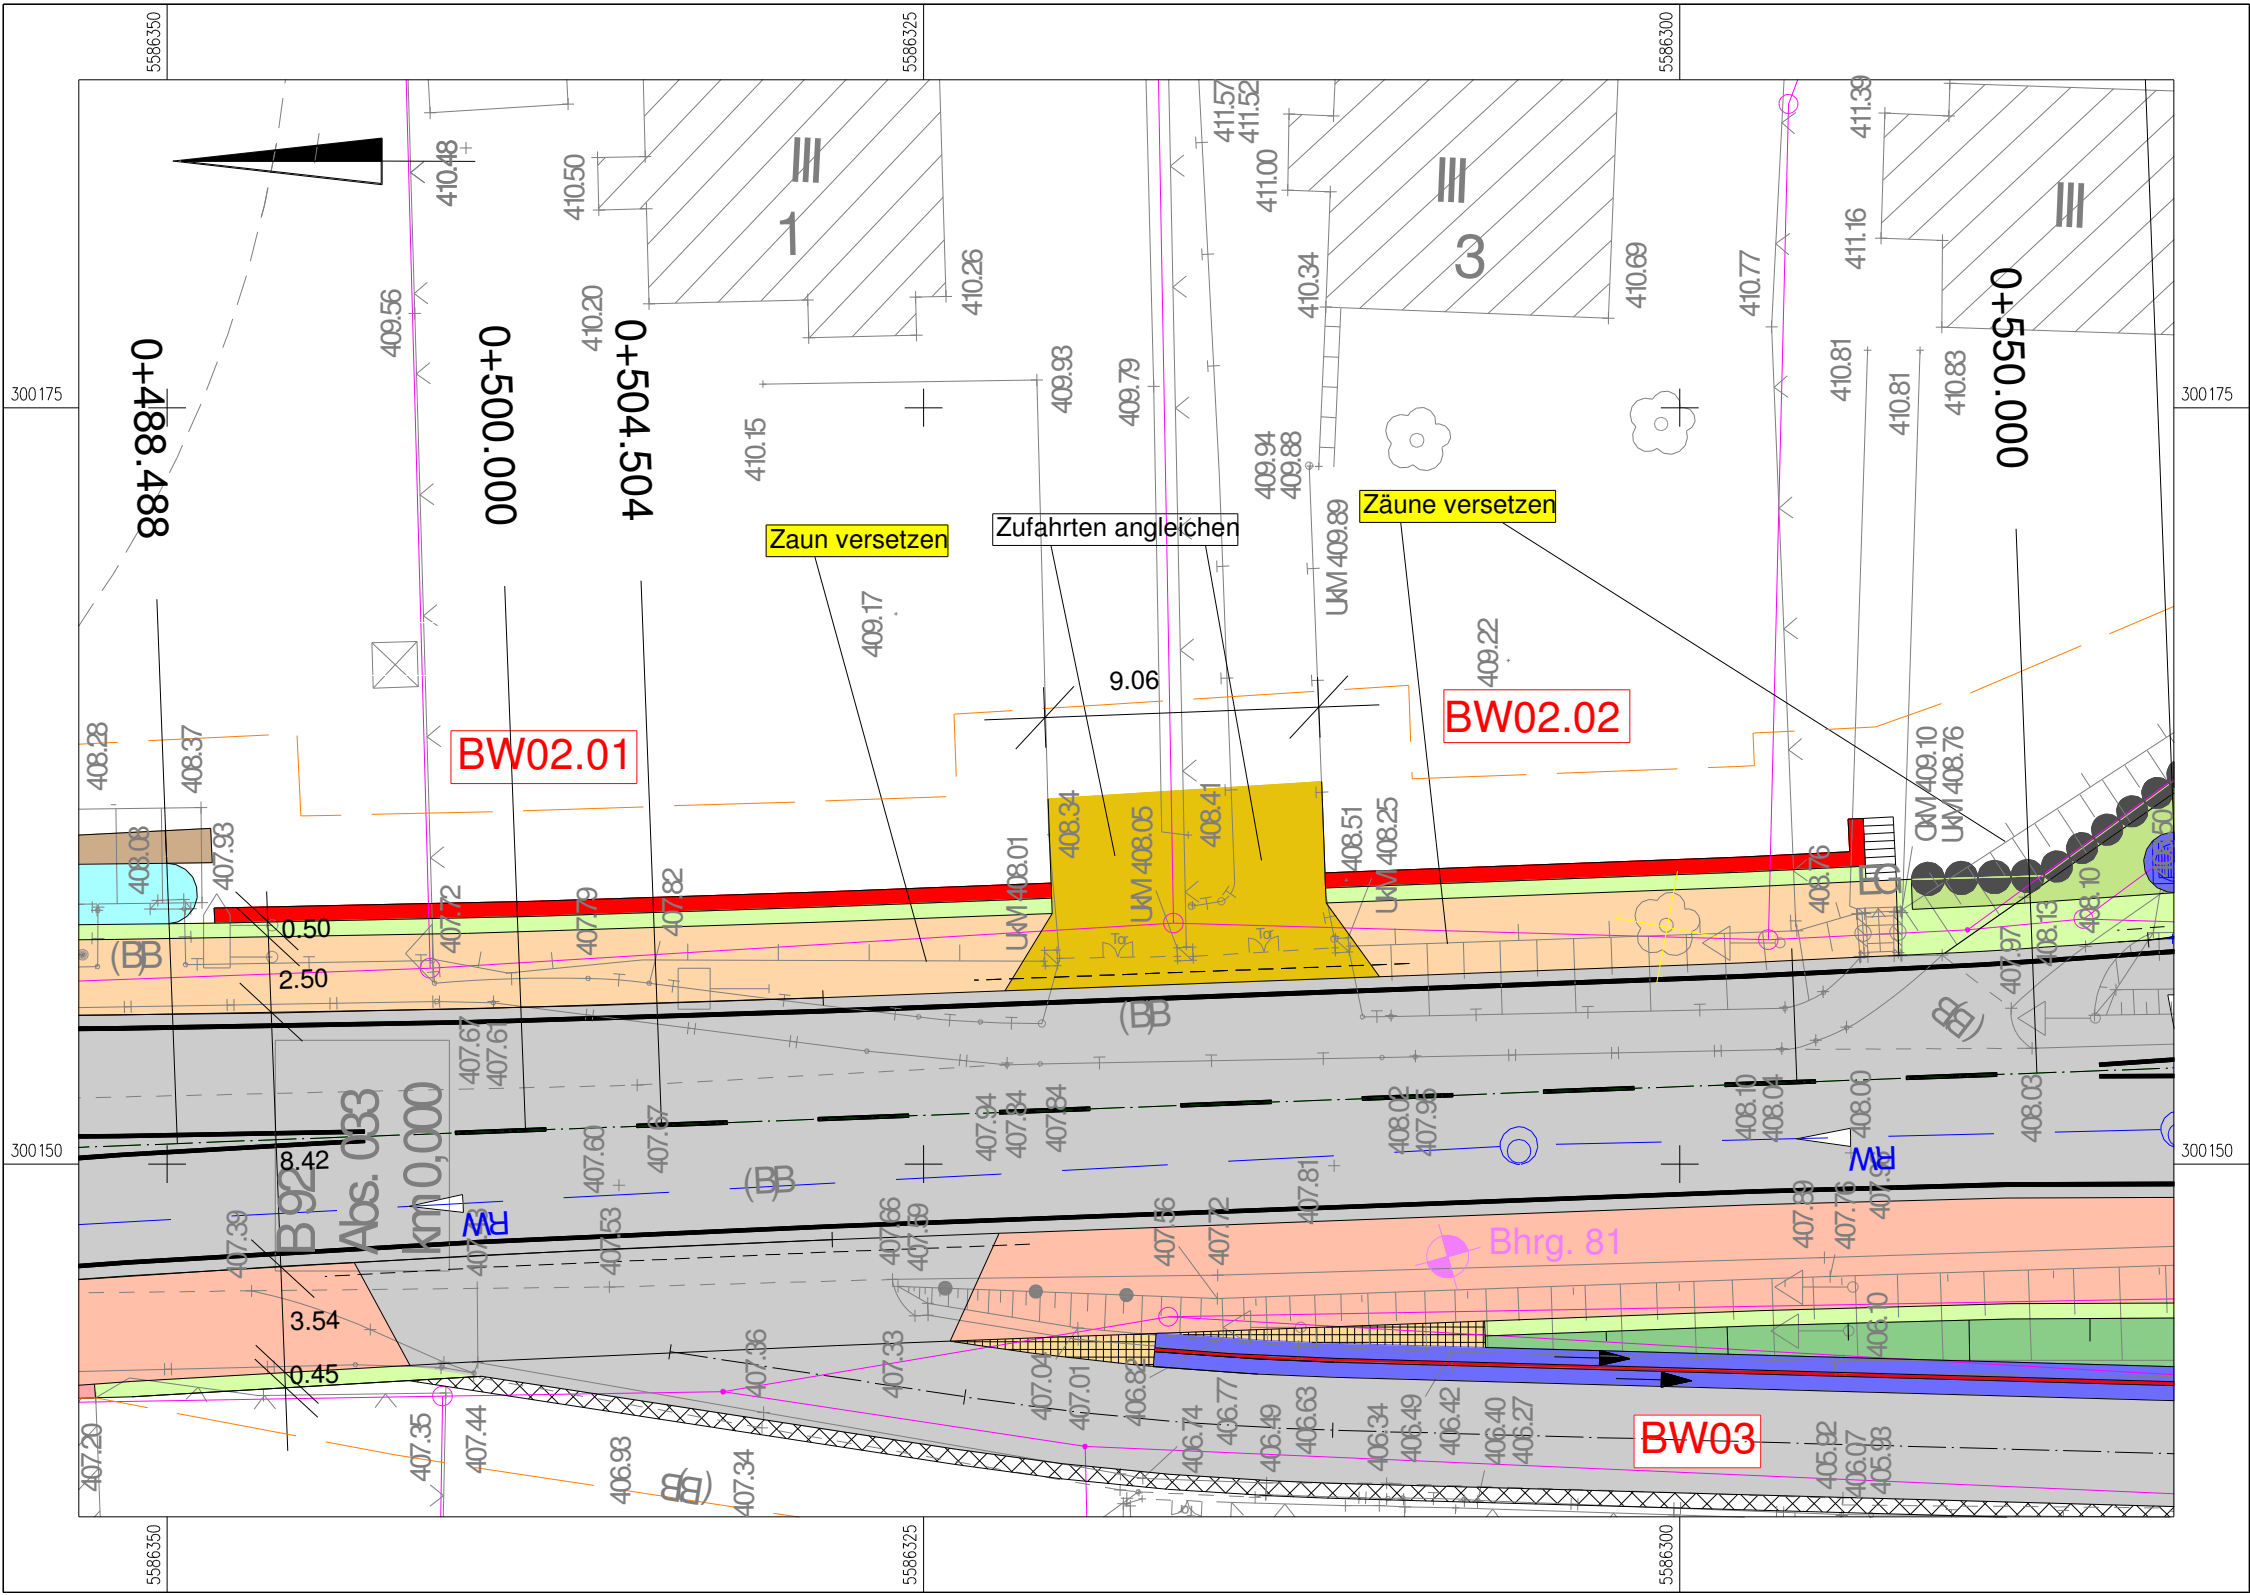


BW 02.01
Stützwand hangseitig geteilt
Abfangung Privatgrundstücke
Bau-km: 0+504
Länge: 27,70 m
mittlere Höhe: 0,54 m
Ansichtsfläche: 16,25 m²

BW 02.02
Stützwand hangseitig geteilt
Abfangung Privatgrundstücke
Bau-km: 0+535
Länge: 17,90 m
mittlere Höhe: 0,95 m
Ansichtsfläche: 28,65 m²

BW 03
Stützwand talseitig
Überbrückung Höhensprung zu Zufahrt
talseitige Wohnbebauung
Bau-km: 0+553
Länge: 70,50 m
max. Elementhöhe: 3,80 m
Ansichtsfläche: 140,00 m²

Füllstabgeländer
von Bau-km 0+516
bis K 7853 parallel zu
Geh- und Radweg im Bereich
BW 03
siehe Bauwerksplan 15.3 / 1

Prinzipskizze Winkelstützwand BW 02.01 und BW 02.02
M 1 : 50

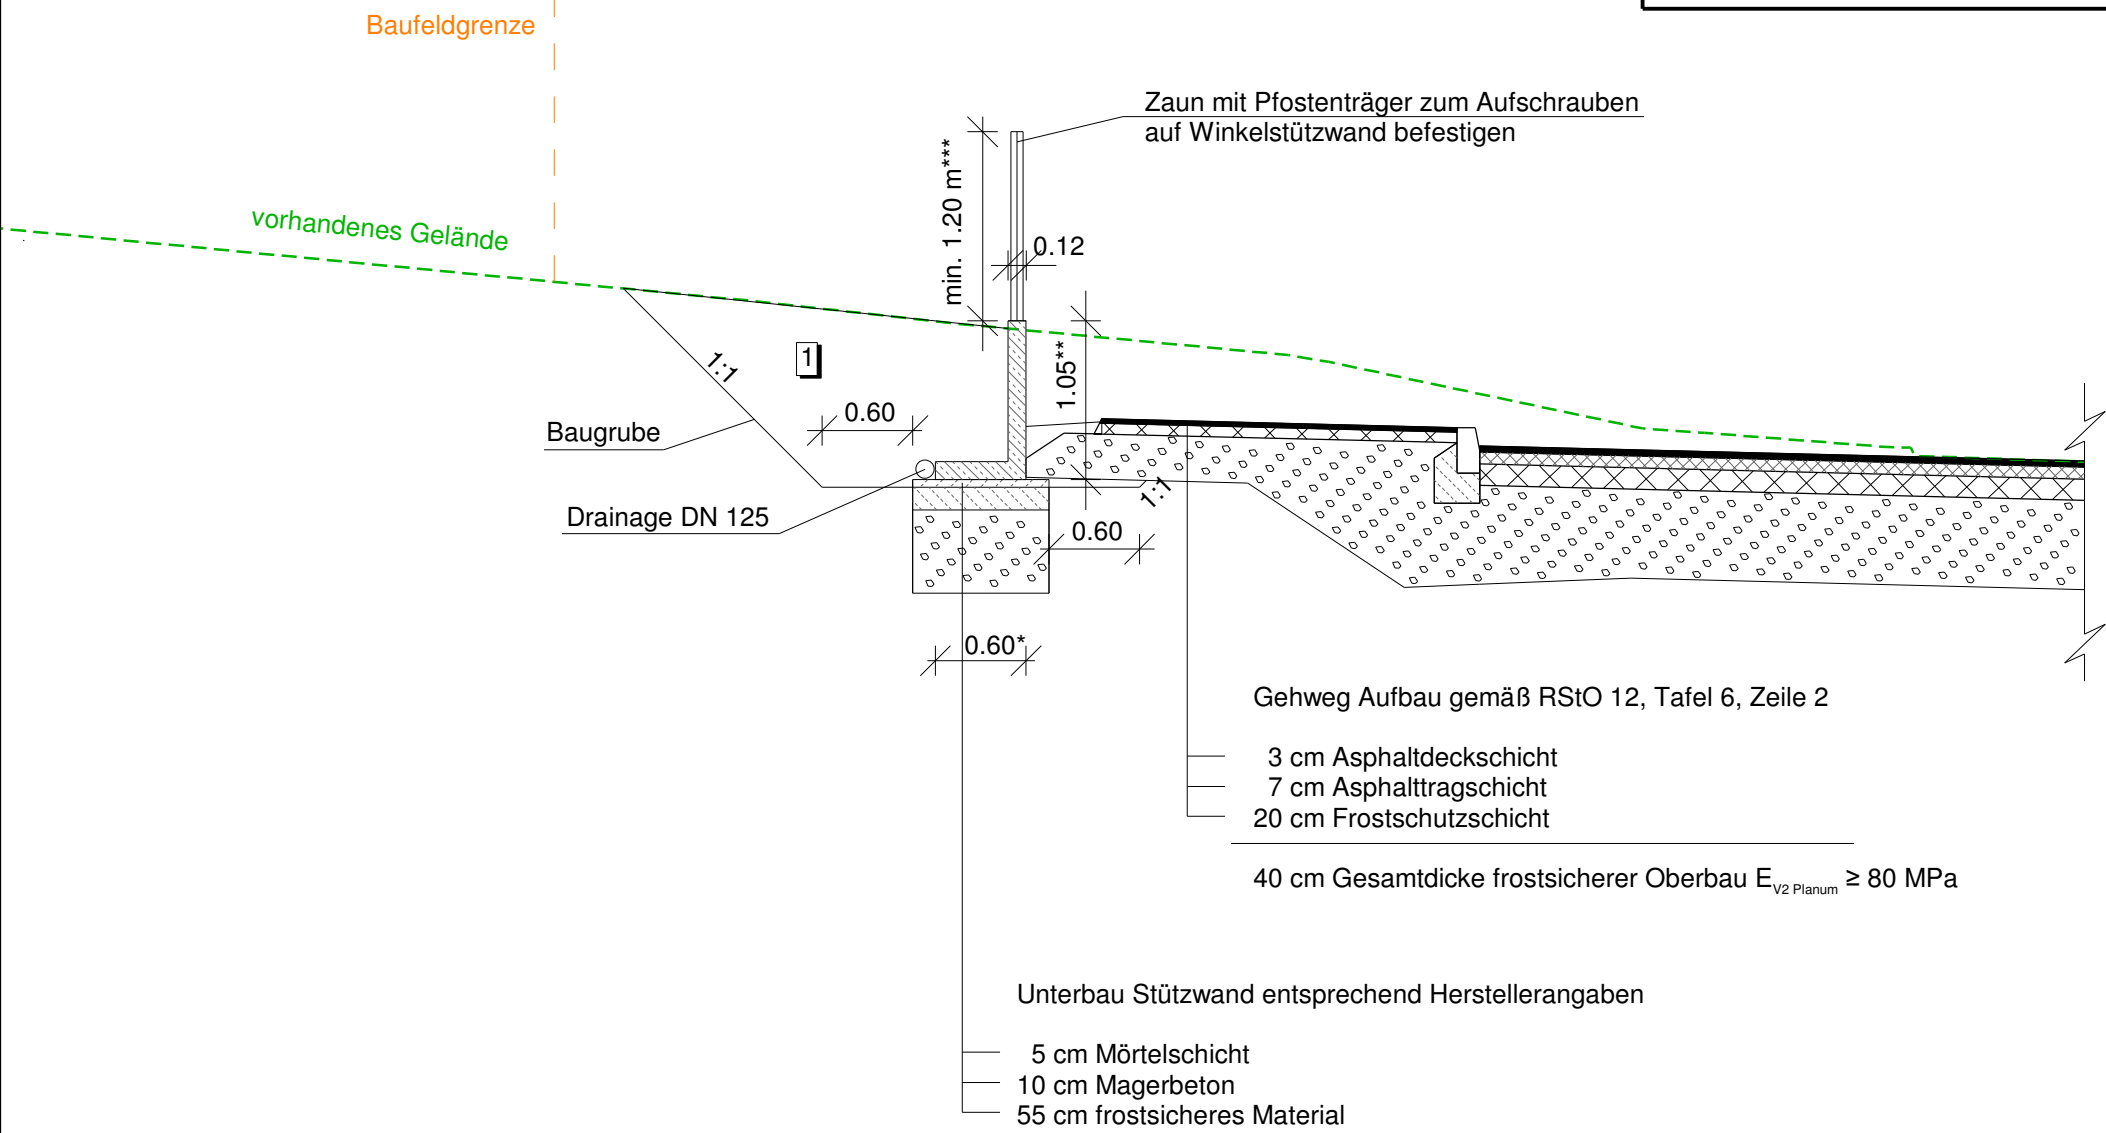

1 Bauwerkshinterfüllung entsprechend ZTV E-StB 17

- * Fußlänge 0.60 m bei Bauhöhe 1.05 m, abhängig von Stützwandhöhe und statischer Berechnung
- ** Stützwandhöhe zwischen 0.80 m und 1.05 m
- *** Die Zaunanlagen werden auf den Stützwänden entsprechend wieder hergestellt.
Die Mindesthöhe beträgt 1.20 m.

Grundplan hergestellt: Vermessungsbüro Keßler und Puggel		Ergänzungen:	
Blatt-Nr.		Datum	Name
Reg. - Nr.	010157		
Lagesystem	ETRS89 UTM 33		
Höhensystem	DHHN 92		
bearbeitet	10/2016	Hübner / Härtl	
gezeichnet	11/2016	Leuschner	
geprüft	25.11.2016	Keßler	
Grundplan - Entwurfsvermessung Lage- und Höhenplan		Firmenadresse:	
Kreis : Vogtlandkreis		Vermessungsbüro Keßler und Puggel	
Gemeinde : Stadt Oelsnitz / V.; Mühlental		Karlstraße 56	
Gemarkung : Unterwürschnitz; Görnitz		08523 Plauen	
Straße : B 92 - südlich Oelsnitz		Tel. 03741/20 24 02	
Station d.SDB:			

Zeichenerklärung

Planung

	Einschnittböschung
	Entwässerungsmulde mit Fließrichtung
	Bankett
	Fahrbahn mit Achse (Asphalt)
	Bankett
	Dammböschung
	Pflastermulde mit Fließrichtung
	Zufahrt mit Bordabsenkung
	Gehweg mit Zufahrt
	Zufahrt mit Bordabsenkung gemeinsamer Geh-/ Radweg mit Zufahrt

Sonstiges

	Baum, entfällt
	Baufeldgrenze

Bauwerke

	vorhanden
	geplant
	Stützwand / Bauwerk
	Füllstabgeländer

Entwässerung

	Regenwasserkanal mit Fließrichtung (siehe auch Unterlage 8 Lageplan der Entwässerungsmaßnahmen)
--	--

Verwaltung

	Flurstücksnummer
	Flurstücksgrenze
	Gemarkungsgrenze

Planungsbüro: Ingenieurgemeinschaft WTU GmbH 08523 Plauen, Weststraße 53, Tel. 03741 146 96-49, Fax -51	bearbeitet	03.04.2020	A.Schröder
	gezeichnet	03.04.2020	K.Weiß
	geprüft	03.04.2020	J.Schäfers
	Projekt-Nr.: 319050-40-152-01/01 Breite: 580 mm Höhe: 530 mm		

Landesamt für Straßenbau und Verkehr Niederlassung Plauen Weststraße 73 08523 Plauen Tel.: 03741 / 1480-0 Fax: 0 3741 / 1480-110 E-Mail: poststelle.nl-plauen@lasuv.sachsen.de	bearbeitet:	2020-07-13
	geprüft:	14.07.2020
	Projekt-Nr.:	

Nr.	Art der Änderung	Datum	Zeichen

FESTSTELLUNGSENTWURF

LANDESAMT FÜR STRASSENBAU UND VERKEHR	Freistaat SACHSEN	Unterlage / Blatt-Nr.: 15.2 / 1 Bauwerksskizze BW 02.01 unb 02.02 (Stützwand)
B 92 / Oelsnitz - Adorf / NK 5639 033, Stat. 0,498 - NK 5639 049, Stat. 1,294		
MaViS-Nr.: M 0000 2201		Maßstab: 1 : 100 / 1 : 50

B 92 Ausbau KP mit K 7853	