
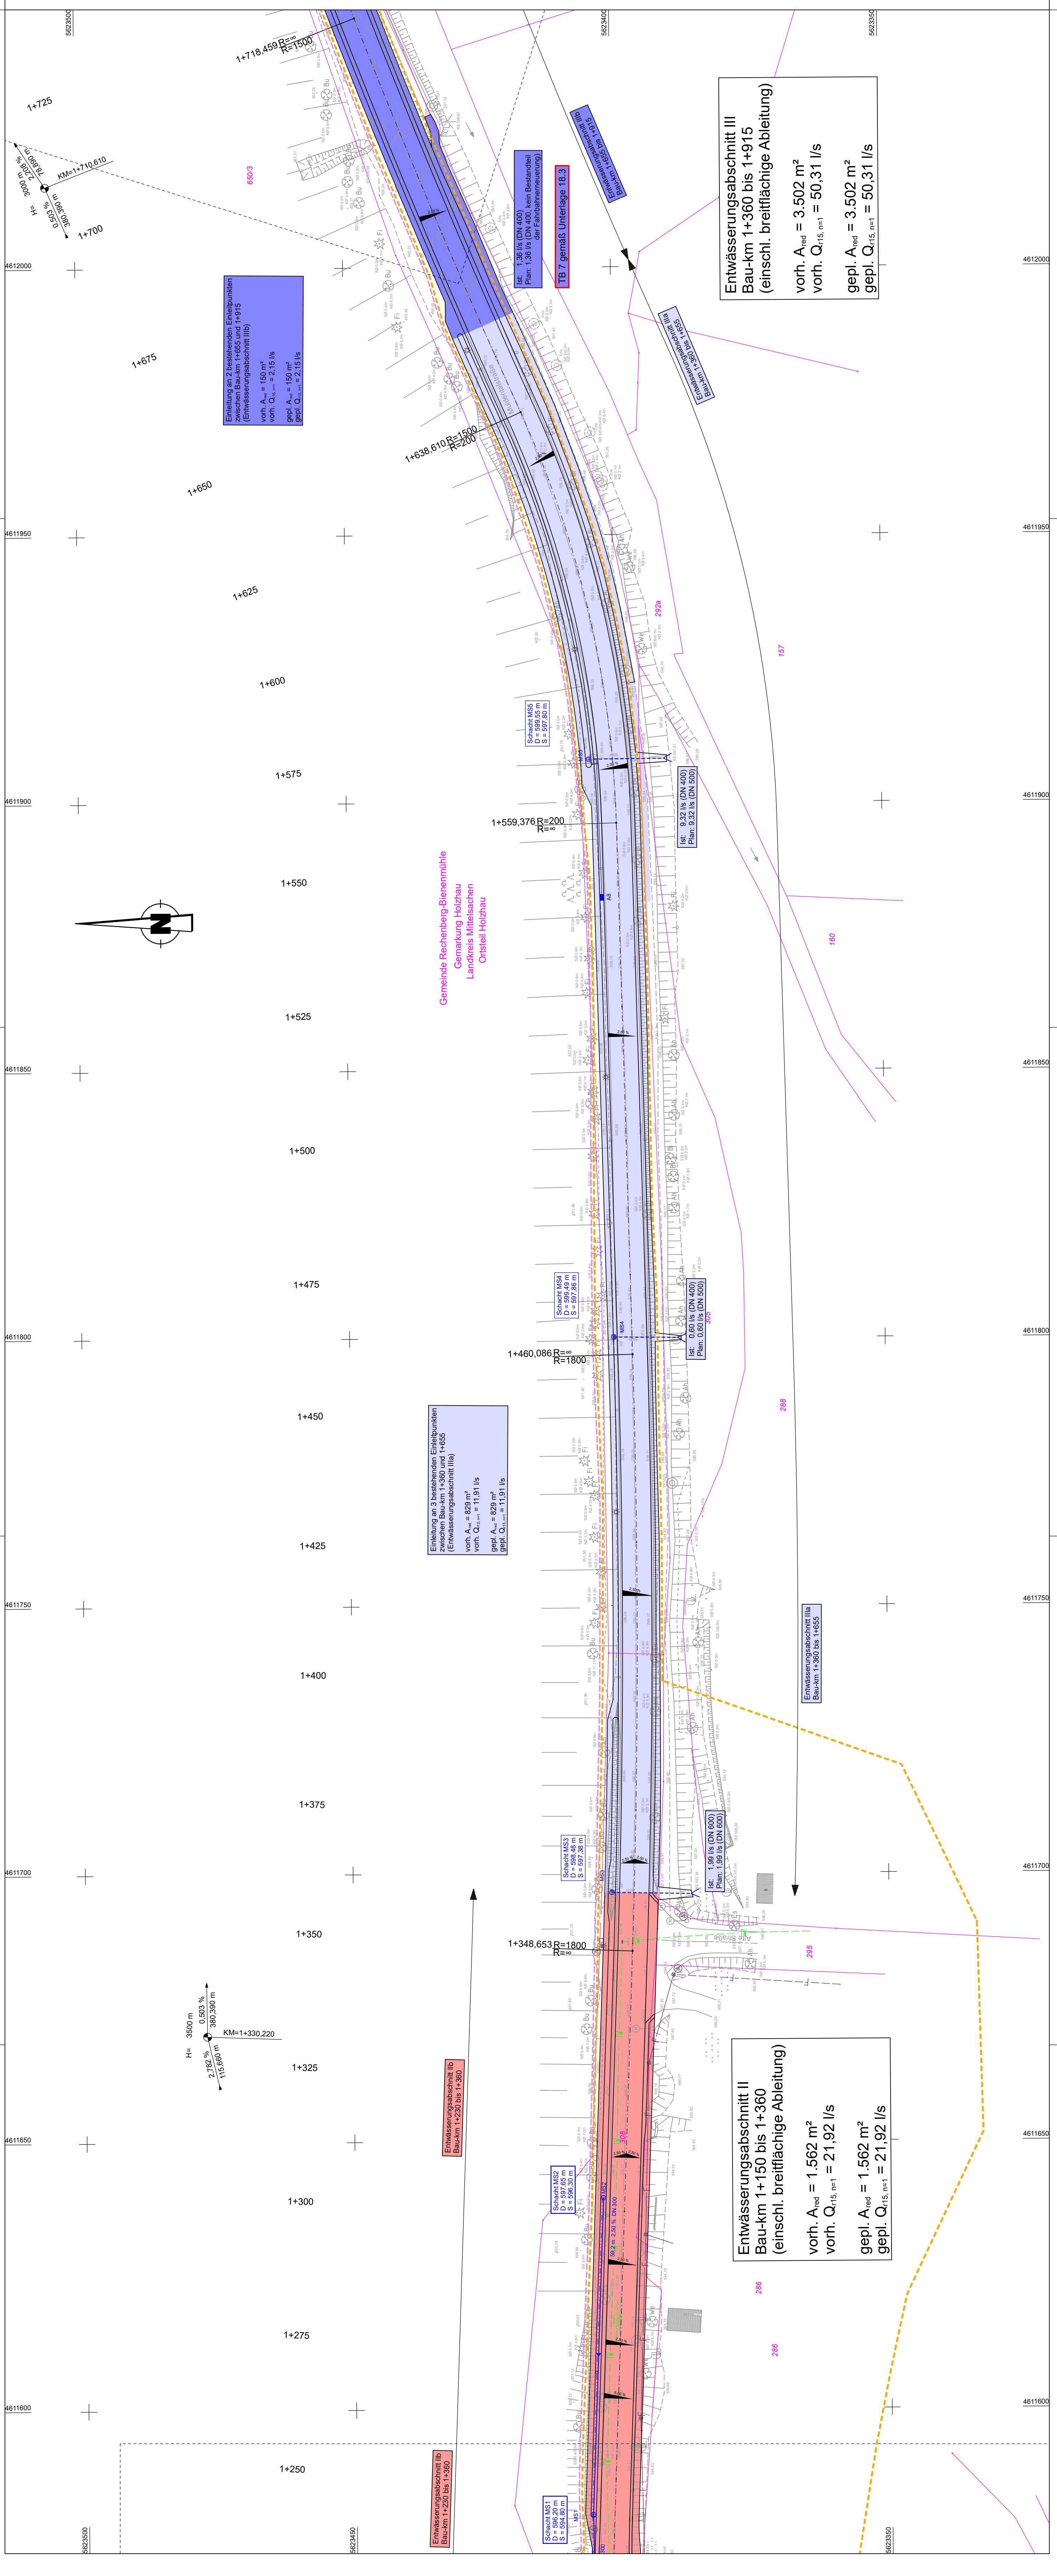


ZEICHENERKLÄRUNG

- | | | |
|--|--|---------------------|
| | | |
| Einwässerungsabschnitte mit Einfließen, Einleimengen und ggf. Einleinpunkten in die vorhandene Vorflut | | |
| Durchlass mit Muldeneinlaufschacht (MS) | | |
| Einwässerungsteilung mit Fertigleitungsschacht (S) | | |
| Straßenablauf (A) mit Anschlussteilung | | |
| Sickerstrang mit Sickerleitung und Sickerschacht (D) | | |
| Nögingbrechpunkt mit Angabe von Gefälle und Steigung in Prozent
Halbmesser sowie Länge der Gefälle- bzw. Steigungsstrecke | | |
| Tiefpunkt / Hochpunkt | | Fahrbahnquerneigung |
| Flurstücksgrenze | | |
| Gemarkungsgrenze | | |
| FFH-Grenze / Grenze europäisches Vogelschutzgebiet (SPA)
(grafisch übernommen aus großmaßstäbiger Karte) | | |
| Medianbestände | | |
| Fernmeldeleitung | | |
| Fernmeldeleitung (Freileitung) | | |
| Regenwasserleitung nicht befahrbar | | |
| Abwasserleitung | | |
| Trinkwasserleitung (einschl. Anschlussleitung) | | |
| Elektroleitung | | |
| Elektroleitung (Freileitung) | | |

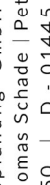


Höhensystem: DHN 92	Lagesystem: ETRS 89
	
SCHADE WOLF & KÖLGENEURE Verkehrsanlagen - Ingenieure SWK Verkehrsanlagen GmbH & Co. KG c/o Kallies / Thomas Schade, Peter Wolf Postfach 1000 D-44789 Hamm (+49) 351 - 27220830 www.schade-wolf.de	Datum: bearbeitet: 28.06.2019 gezeichnet: 28.06.2019 geprüft: 28.06.2019 Schade Projekt-Nr.: 17-140

Landesamt für Straßenbau und Verkehr			
Niederlassung Zschopau Hauptstr. 4 09131 Chemnitz	Tel. 0371 / 4690 0 Fax 0371 / 4690 199 E-Mail: Poststelle.NL.Zschopau@lasuv.sachsen.de	bearbeitet:	
		geprüft:	

Nr.	Art der Änderung	Datum	Name	

FESTSTELLUNGSENTWURF

<p>LANDESMIT FÜR STRASSENBAU UND VERKEHR</p>  <p>Freistaat Sachsen</p> <p>S 185, Hermsdorf - Reichenberg-Bienemühle NK 5247 004, Stat. 5,913 bis NK 5247 004, Stat. 8,100</p> <p>PROJ.NR.: 5116040</p>	<p>Untlage-Nr.: 8 / 4</p> <p>Lageplan</p> <p>Entwässerungsmaßnahmen</p> <p>Maßstab: 1 : 500</p>
---	---

S 185
Erneuerung in Holzhau und Rechenberg-Bienenmühle

aufgestellt: Landesamt für Straßenbau und Verkehr, Nr. Zschopau, Sitz Chemnitz	gezeichnet: Landesamt für Straßenbau und Verkehr, Nr. Zschopau, Sitz Chemnitz
Karsten Mühlmann Abteilungsleiter	Lutz Röfmann Niederlassungsleiter
Chemnitz, den	Chemnitz, den