


Ersatzneubau Bauwerk 10
 Brücke S 211 über Flöha
 Bau-km 0+14

Brücke zwischen Geländern	6,50 m
Verzögerungshöhe	42,147 gpm
Konstruktionshöhe	0,80 m
Lichte Höhe	+2,40 m
Stützweite	8,40 m
Verkehrskategorie 2	gemäß DIN EN 1991-2

Ersatzneubau Bauwerk 8
 Brücke S 211 über Flöha
 Bau-km 0+148,340

Brücke zwischen Geländern	9,25 m
Verzögerungshöhe	46,969 gpm
Konstruktionshöhe	0,80 m
Lichte Höhe	+2,40 m
Stützweite	7,60 m
Verkehrskategorie 2	gemäß DIN EN 1991-2

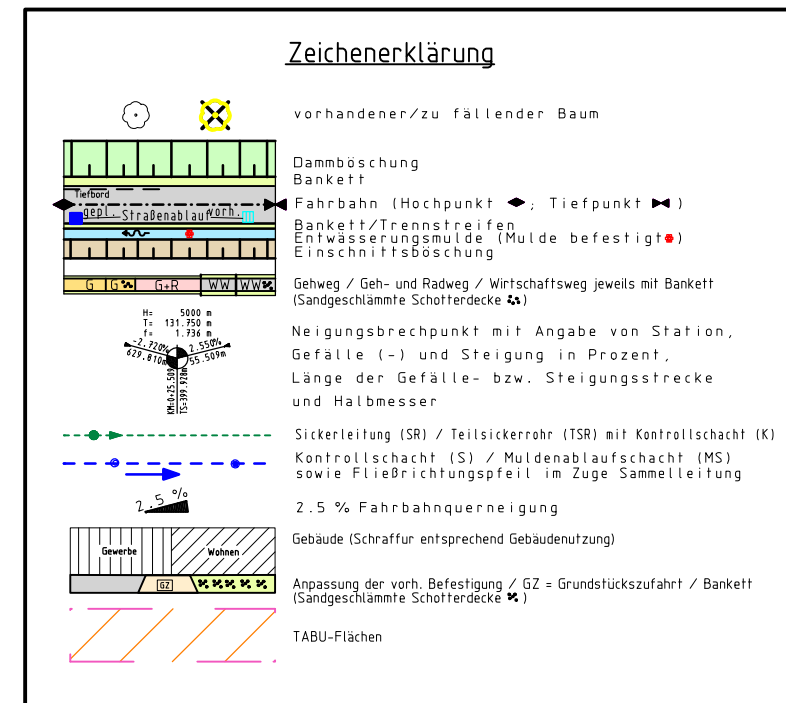

	Prof. Dr.-Ing. Heinrich Bechert + Partner Ingenieurbüro für Bauwesen 01109 Dresden Alexander-Herzen-Str. 9 Tel. (0351) 88567-0 Fax. 88567-18 E-mail: mail@ibb-dd.de		
	Bearbeitet:	17.04.2015	Seidel
	Gezeichnet:	17.04.2015	Heiß
	Geprüft:	17.04.2015	<i>S.M.P.</i>
Projekt-Nr.:		1006010	

Landesamt für Straßenbau und Verkehr Niederlassung Zschopau Hans-Link-Straße 4 09131 Chemnitz		Tel.: 0371 / 4660-0 Fax: 0371 / 4660-199 E-Mail: Poststelle.NL-Zschopau@lasuv.sachsen.de	Bearbeitet: Geprüft: Projekt-Nr.:
---	--	--	---

1. Tektur	Änderung Uferböschung BW6 und BW8	16.10.20	F6
Nr.	Art der Änderung	Datum	Zeichen

FESTSTELLUNGSENTWURF

1. Tektur

LANDESAMT FÜR STRASSENBAU UND VERKEHR Freistaat SACHSEN	Unterlage / Blatt-Nr.: 3 / 1 Übersichtslageplan Parallelbauwerk (BW 8) = Variante S 11
S 211 / Rechenberg-Bienenmühle - Olbernhau / NK 5346 012 / Stat. 0,317 bis NK 5346 012 / Stat. 0,607	Maßstab: 1:1000
MaVis-Projekt-Nr.: M 0000 1798	

S 211

Ersatzneubau Brücke BW 8, einschl. BW 6 und BW 10 über die Flöha in Neuhausen

aufgestellt: Landesamt für Straßenbau und Verkehr, NL Zschopau, Sitz Chemnitz	
Chemnitz, den Lars Roßmann Niederlassungsleiter	