

Zeichenerklärung

—	Hallestelenbereich
—	Gehweg
—	Radweg
—	Bestand
—	Flurstücke
—	Baugrenzen
—	Planung Gleise
—	Lichtsignalanlage
—	Immissionsort

Zeichenerklärung

■	Gehweg
■	Radweg
■	Grünfläche
■	Hallestelen
■	Mischgebiet
■	Wohngebiet
■	Hauptgebäude
■	Nebengebäude

Entwicklungsplanung schalltechnische Umsetzung:


bekannt	10/2020	Umland
genehmigt	10/2020	Umland
geplant	10/2020	Umland

ACCION GmbH, Büro Radeberg
 01548 Radeberg
 TEL: 035261 411101 FAX: 035261 411102
 e-mail: raedberg@accion.de

Dresden
 Dienstleistungen
 Bau, Verkehr und Landschaften
 Straßen- und Tiefbauamt
 Tel. 0351 4880

DVB
 Dresdner Verkehrsbetriebe AG
 Center Infrastruktur
 - Engineering -
 - Tel. 0351 8582 2138

1. Tektur (rot gekennzeichnete Gebäude)
 Änderung der Ansprüche auf Lärmvorsorge dem Grunde nach
 durch Ergänzung der Gebäude Königsbrücker Straße 22, 24, 26

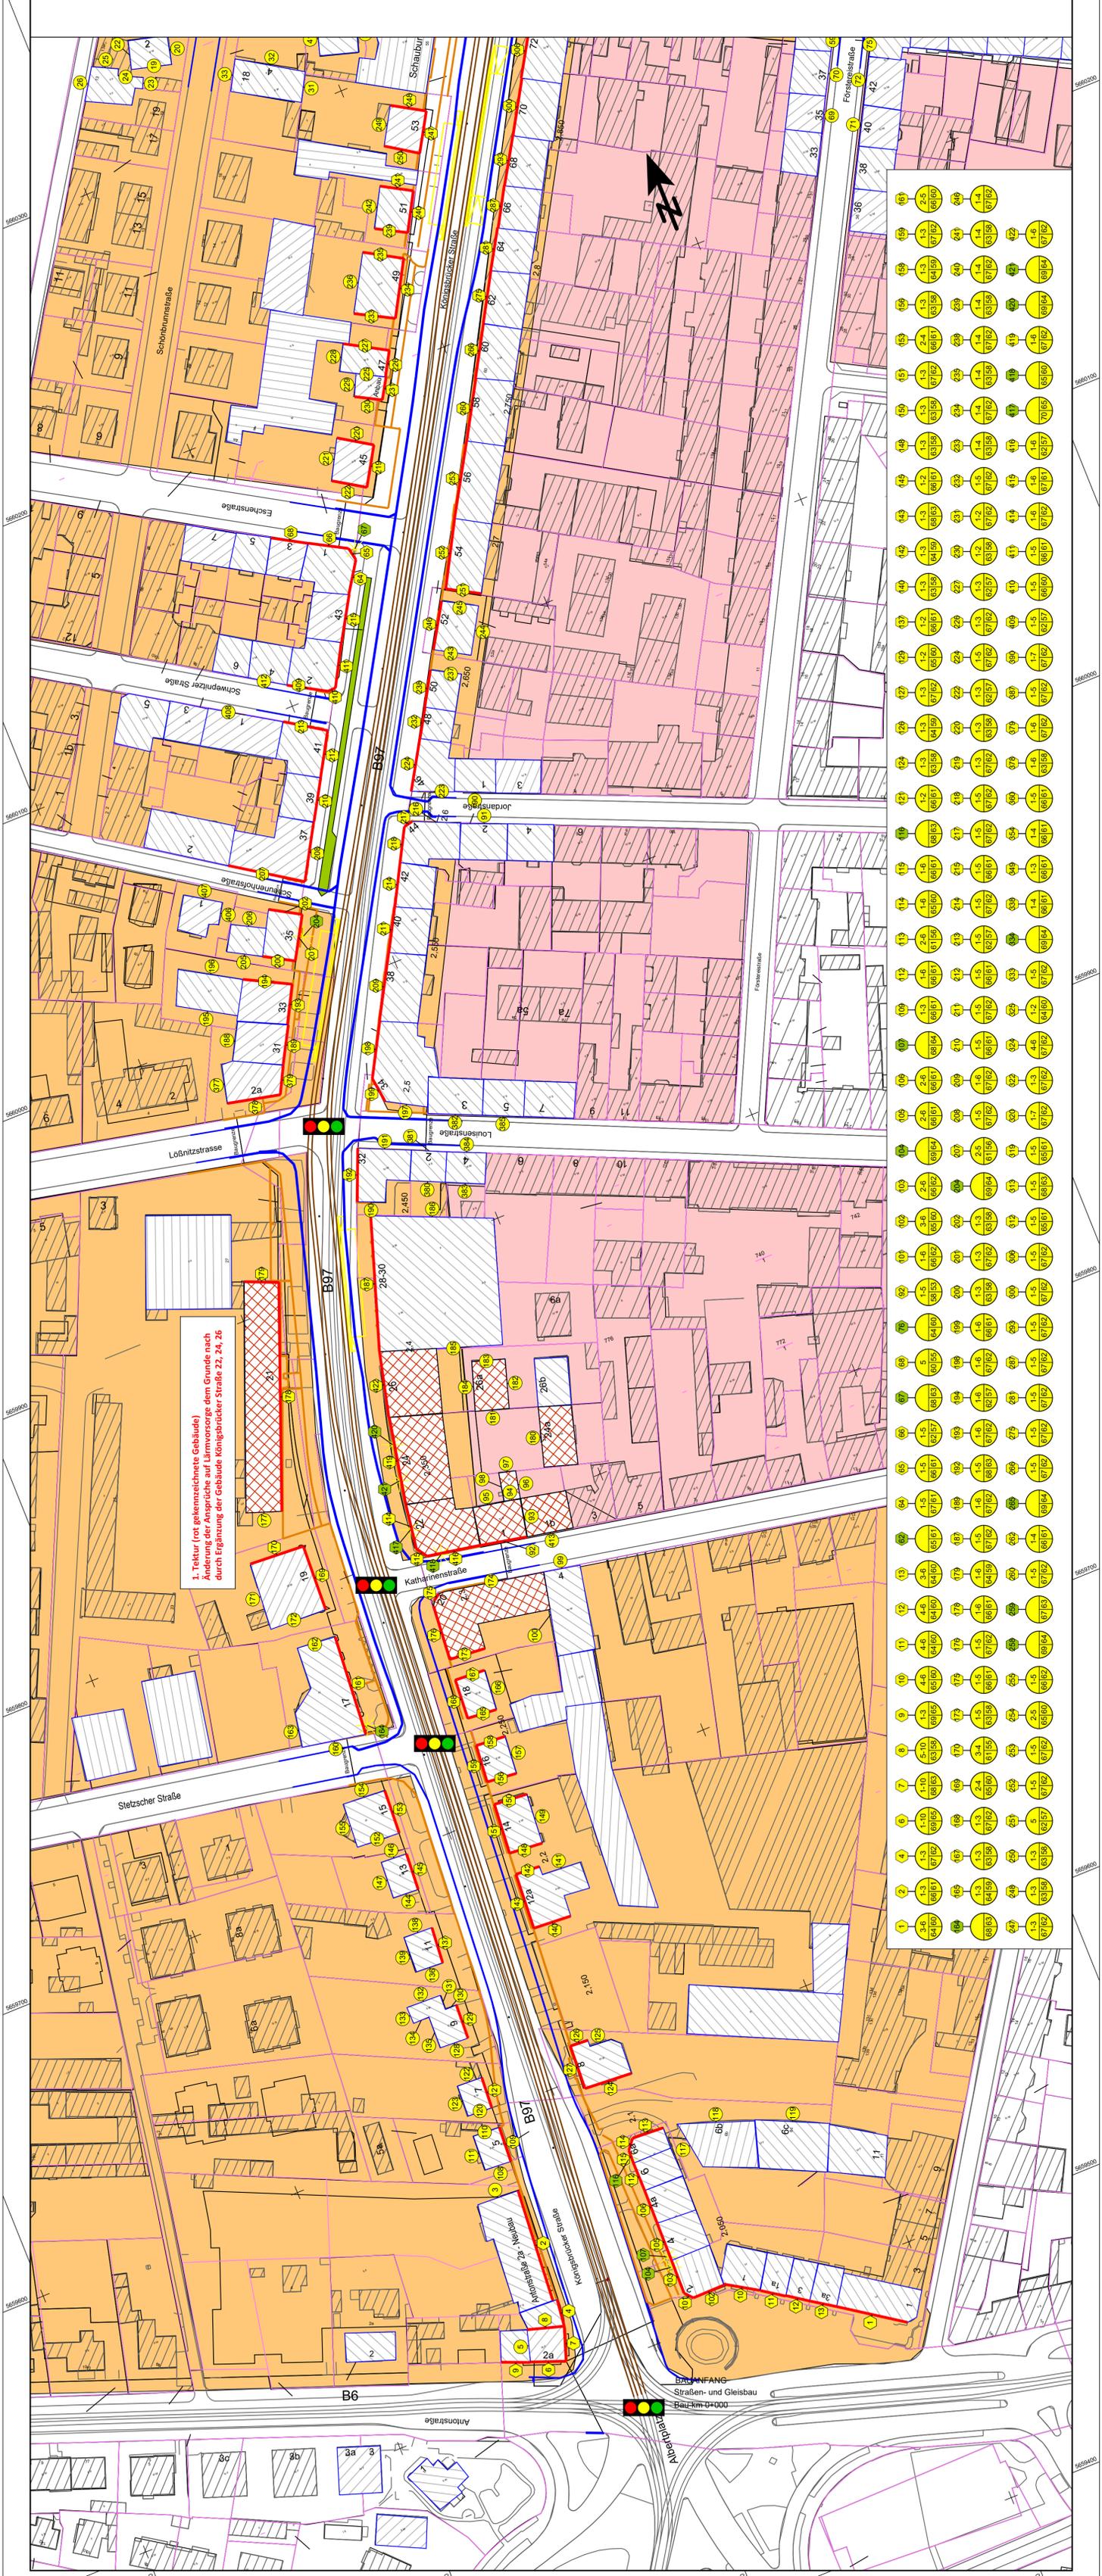

FESTSTELLUNGSENTWURF 1. Tektur

Landeshaupstadt Dresden
 Geschäftsbereich Straßenentwicklung, Bau, Verkehr und Landschaften
 Straßen- und Tiefbauamt

PROJEKTS-NR.: B 97 / Bau-km 0-000 - 1+468

PROJEKTS-NR.: 1 : 1000

Unterlage / Blatt-Nr.: 7.2 / 1

Lageplan Lärmenschutz

Ermittelt: Straßenbahn

Maßstab: 1 : 1000

Königsbrücker Straße
 zwischen Albertplatz und Stauffenbergallee (Süd)

aufgestellt: Straßen- und Tiefbauamt
 Dresden, den

Planke:
 Andreas Müller, Straßen- und Tiefbauamt