

_____	Leitungspläne	1	16.1
_____	Lageplan der Verbots- und Beschränkungs-zonen	2	16.2
_____	Lagepläne Baustraßen	3	16.3
_____	Übersichtslageplan Wirtschaftswege	4	16.4
_____	Schleppkurvendarstellung mit Sichtweiten	5	
_____	Grundstückszufahrten Nachweis	6	
_____		7	
_____		8	
_____		9	
_____		0	

Zeichenerklärung Übersichtsplan Wirtschaftswege

Verwaltung


- Kreis-, Gemeinde-, Ortsgrenze
- Flurstücksgrenzen

Flächennutzung

- reines und allgemeines Wohngebiet, Kleinsiedlungsgebiet
- Kerngebiet, Dorfgebiet, Mischgebiet
- Mischgebiet im Außenbereich
- Gewerbegebiet, Industriegebiet
- Sondergebiete
- Grünfläche
- KGA = Kleingartenanlage
- Waldfläche
- Fläche für die Gewinnung von Bodenschätzen
- Gewässer

Straßennetz

- B 6 Bundesstraße
- S 177 Staatsstraße
- K 6212 Kreisstraße
- Kommunale Straße
- Wirtschaftswege
- Straßenbaumaßnahme
- Einziehung (Rückbau)

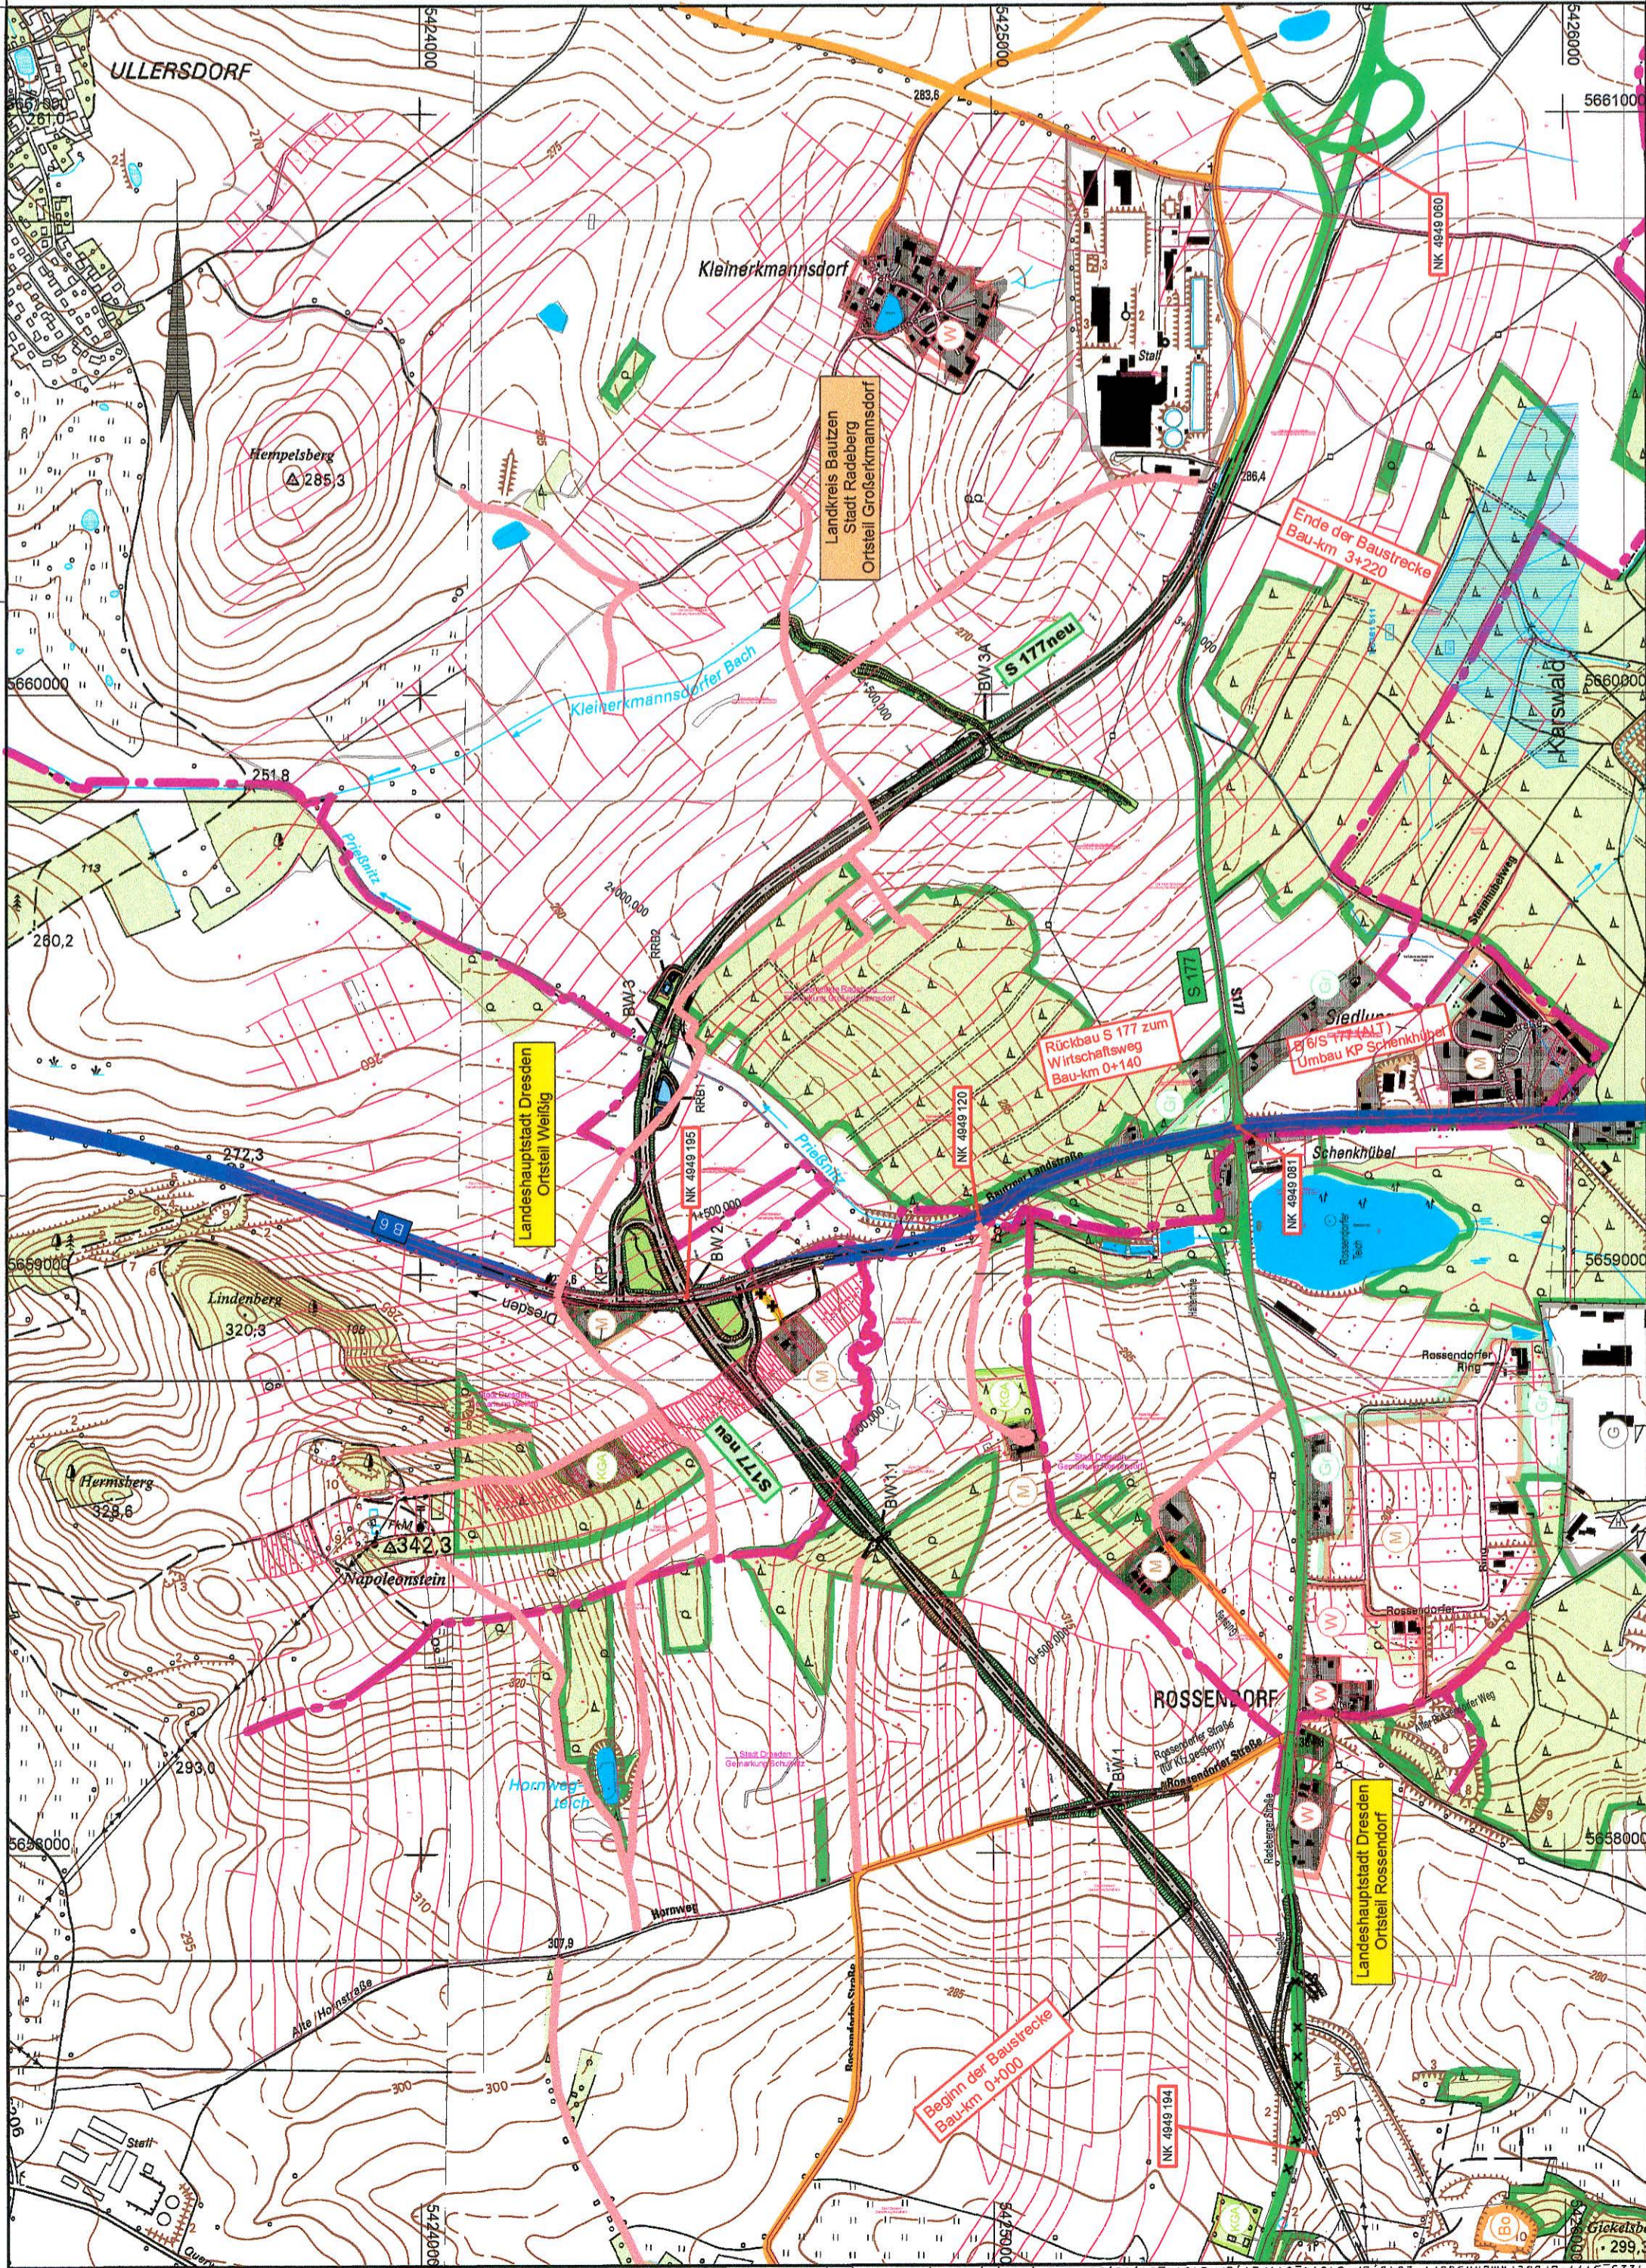

Landesamt für Straßenbau und Verkehr

Niederlassung Meißen
Heinrich-Heine-Straße 23c
01662 Meißen - Zschendorf
Tel.: 03521 / 71890
Fax: 03521 / 71891999
E-Mail: Poststelle.NL-Meissen@lasuv.sachsen.de

Bearbeitet: Dipl.-Ing. Andreas Reichel
Sachbearbeiter Planung
vom 27.05.2019

Geprüft: [Signature]

Projekt-Nr.:

Nr.	Art der Änderung und Ergänzung	Datum	Zeichen

FESTSTELLUNGSENTWURF

LANDESAMT FÜR STRASSENBAU UND VERKEHR SACHSEN
S 177
Großerkmannsdorf
PROJIS-Nr.: 2300014

Freistaat SACHSEN
von NK 4949 005 Stat. 1,335 bis NK 4949 081 Stat.1,176

Unterlage 16.4 / Blatt-Nr.: 1
Übersichtslageplan
Wirtschaftswege
Maßstab: 1 : 10.000

aufgestellt: 2.9.03.19
Niederlassungsleiter

Meißen, den 2.9.03.19

Holger Wohnmann
Niederlassungsleiter

S 177 Verlegung südlich Großerkmannsdorf