


—	Erläuterungsbericht	1	1
—	Übersichtskarte	2	2
—	Übersichtslagepläne	3	
—	Übersichtshöhenplan	4	
—	Lagepläne	5	
—	Höhenpläne	6	
—	Lageplan der Lärmschutzmaßnahmen	7	
—	Lagepläne der Entwässerungsmaßnahmen	8	
—	Landschaftspflegerische Maßnahmen	9	
—	Grunderwerb	0	

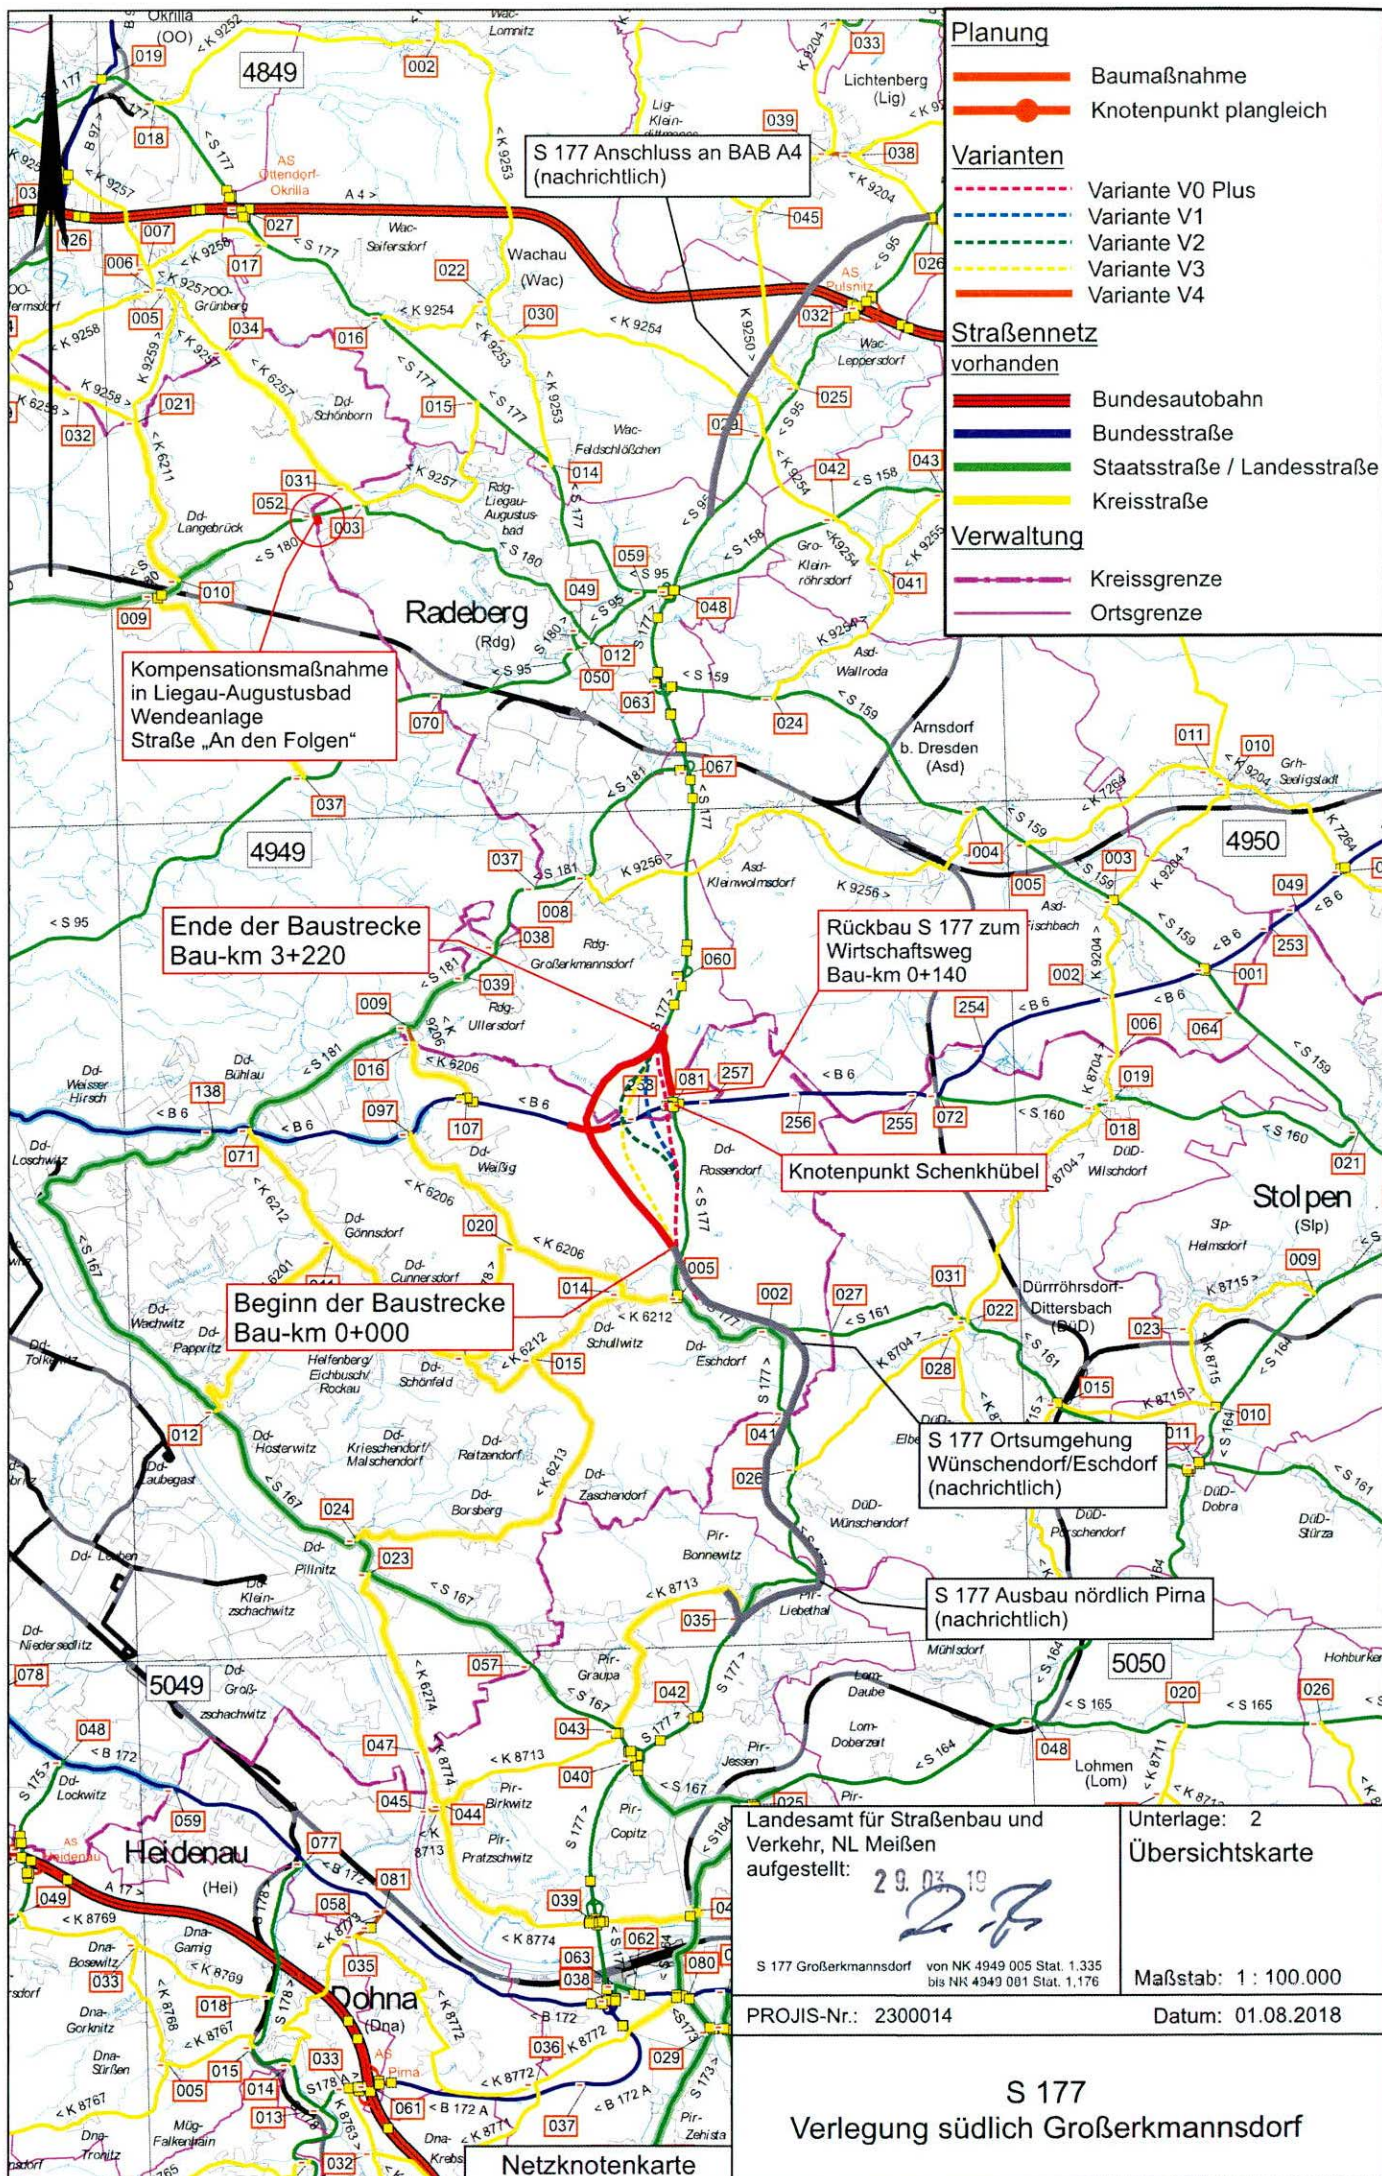

Planung

- Baumaßnahme
- Knotenpunkt plangleich

Varianten

- Variante V0 Plus
- Variante V1
- Variante V2
- Variante V3
- Variante V4

Straßennetz

vorhanden

- Bundesautobahn
- Bundesstraße
- Staatsstraße / Landesstraße
- Kreisstraße

Verwaltung

- Kreissgrenze
- Ortsgrenze

S 177 Anschluss an BAB A4 (nachrichtlich)

Kompensationsmaßnahme in Liegau-Augustusbad Wendeanlage Straße „An den Folgen“

Ende der Baustrecke Bau-km 3+220

Rückbau S 177 zum Wirtschaftsweg Bau-km 0+140

Beginn der Baustrecke Bau-km 0+000

Knotenpunkt Schenkühbel

S 177 Ortsumgehung Wünschendorf/Eschdorf (nachrichtlich)

S 177 Ausbau nördlich Pirna (nachrichtlich)

Landesamt für Straßenbau und Verkehr, NL Meißen
 aufgestellt: 29.03.19
 S 177 Großerkmannsdorf von NK 4949 005 Stat. 1,335 bis NK 4949 081 Stat. 1,176

Unterlage: 2
 Übersichtskarte
 Maßstab: 1 : 100.000
 Datum: 01.08.2018