



**Legende:**


**Biotoptypen**

- 02.02.200 - Feldgehölze
- 02.02.410 - Baumreihe
- 02.02.410 | 07.01.210 - Baumreihe mit Staudenflur nährstoffreicher Standorte
- 02.02.430 - Baumgruppe
- 02.02.430 - Baumgruppe, weitständig
- 03.02.100 - Naturnaher Flachlandbach mit Erlen-Eschenwald (Biotop gem. §30 BNatSchG)
- 06.03.210 - intensiv genutzte Mähwiese frischer Standorte
- 06.03.220 - intensiv genutzte Weide frischer Standorte
- 07.01.210 - Staudenflur nährstoffreicher Standorte
- 09.07.130 - Sonstiger unbefestigter Weg
- 09.07.120 - Unbefestigter Feldweg
- 10.01.200 - Intensiv genutzter Acker
- 11.04.150 - Sonstiger befestigter Weg

Aufgrund der Überarbeitung der Bilanzierung nach dem Bewertungsmodell 2017 wurden einige der Biotoptypbezeichnungen und -nummern angepasst.

**Allgemeines:**

- Bearbeitungsgränze
- - - Gränze des anlagebedingten Eingriffs
- - - Gränze des baubedingten Eingriffs
- ursprüngliche Bearbeitungsgränze
- o Vermessung
- 363 Flurstücksgrenzen und -nummern
- Interne Kompensationsflächen, die über die Kermaßnahme des technischen Bauvorhabens hinausgeht
- Interne Kompensationsflächen, außerhalb der baubedingten Eingriffsfläche

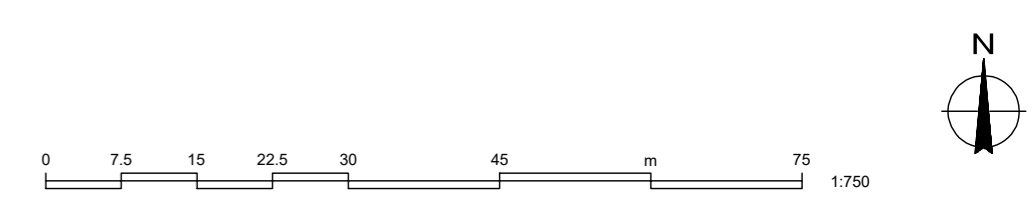

25.10.2023	F. Schuler	I. Schmidt, S. Schmidt	1. Tektur Überarbeitung der Bilanzierung nach Bewertungsmodell 2017, Verknüpfung des Einläufbauwerks	d
28.04.2021	T. Dölsch	I. Schmidt, S. Schmidt	Anpassungen auf Grundlage neuer Kartierung	b
04.09.2020	T. Dölsch	I. Schmidt	Anpassungen auf Grundlage neuer Kartierung	a
Datum:	bearbeitet:	gezeichnet:	Bemerkung:	Index:

Plangrundlage: ICL Ingenieur Consult, Osteneingang vom 15.04.2021, Lage ETR88B\_LUTM33, Höhe DHRN2016  
 Bestandsvermessung: Ingenieurbüro Kern & Hansen, 02/2015 und 03/2017, Lage ETR88B\_LUTM33, Höhe DHRN2016

**Auftraggeber:**  

 Stadtverwaltung Hainichen  
 Bau- und Ordnungsamt  
 Markt 1  
 09661 Hainichen

**Landschaftsarchitekt:**  
**DÄRR LANDSCHAFTSARCHITEKTEN**  
 DIPL.-ING. M. DÄRR FREIER LANDSCHAFTSARCHITECT BDLA / FLA | DIPL.-ING. S. DÄRR LANDSCHAFTSARCHITECTIN  
 06120 HALLE (SAALE) | ERNST-GRUBE-STRASSE 1 | FON +49 345 5 55 81 0 | FAX +49 345 5 55 81 30 | WWW.LANDDAERRE.DE | FREIRAUM@LANDDAERRE.DE

**Projekt:**  
 Stadt Hainichen, Hochwasser-Rückhaltedamm Kleine Striegis  
 Landschaftspflegerischer Begleitplan  
**1. Tektur**

**Planname:** Lageplan Biotoptypen Bestand

**Datum:** 27.07.2021  
**Maßstab:** 1:750  
**Blatformat:** 594 x 720 mm  
**Leistungsphase:** LBP  
**Projektnummer:** 16006  
**Plannummer:** B\_L01c-01  
**Index:** c

Halle (Saale), den 12.03.2024