


Legende:

- 25 03.02.110 - naturnaher Bachabschnitt
- 23 02.01.120 - Weiden-Auengebüsch
- 15 03.02.210 - Teilweise naturnaher Bach(abschnitt)
- Bearbeitungsgrenze
- Bach
- Vermessung
- Flurstücksgrenzen und -nummern


Biotopwertstufen nach Handlungsempfehlung zur Bewertung und Bilanzierung von Eingriffen im Freistaat Sachsen, Juli 2003

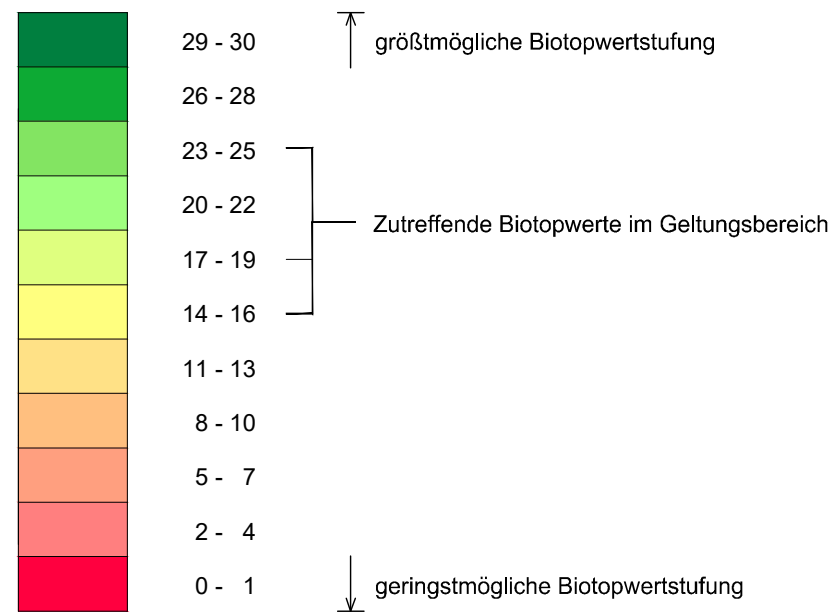

Bearbeitungshinweis: Die Einordnung der Biotoptypen in ein Rot - Grün - Spektrum als Ausdruck der minimalsten bis maximalsten Biotopwertigkeit erlaubt eine schnellere Wahrnehmung der Lage höherwertiger und geringerwertiger Cluster innerhalb des LBP.



MASSSTAB 1 : 500

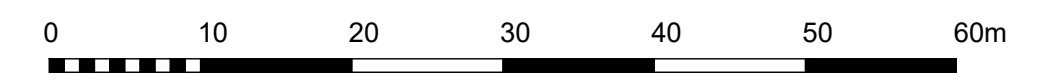

25.10.2023	F.Schulthner	I.Schmidt	Überarbeitung der Bilanzierung nach Bewertungsmodell 2017	c
28.04.2021	T.Dollefeld	S.Schmidt	Verschiebung der vorhandenen FE-Zahlen	b
04.09.2020	T.Dollefeld	I.Schmidt	Anpassungen auf Grund neuer Kartierung	a
Datum:	bearbeitet:	gezeichnet:	Bemerkung:	Index:

Plangrundlage:
Planung: ICL Ingenieur Consult, Dateneingang vom 15.04.2021, Lage ETRS89_UTM33, Höhe DHHN2016
Bestandsvermessung: Ingenieurbüro Klemm & Hensen, 02/2015 und 03/2017, Lage ETRS89_UTM33, Höhe DHHN2016

Auftraggeber:
 Stadtverwaltung Hainichen
Bau- und Ordnungsamt
Markt 1
09661 Hainichen

Landschaftsarchitekt:
DÄRR LANDSCHAFTSARCHITEKTEN
DIPL.-ING. M. DÄRR FREIER LANDSCHAFTSARCHITEKT BDLA / IFLA | DIPL.-ING. S. DÄRR LANDSCHAFTSARCHITEKTIN
06120 HALLE (SAALE) | ERNST-GRUBE-STRASSE 1 | FON +49 345 5 55 81 0 | FAX +49 345 5 55 81 30 | WWW.LA-DAERR.DE | FREIRAUM@LA-DAERR.DE

Projekt:
**Stadt Hainichen, Hochwasser-Rückhaltedamm Kleine Striegis
Landschaftspflegerischer Begleitplan
Externe Kompensation Rückbau Sohlabsturz Ö3
1. Tektur**

Planinhalt:	Lageplan Biotopwerte Planung	Datum:	29.06.2021
		Maßstab:	1:500
		Blattformat:	297x500mm
		Leistungsphase:	LBP
Auftraggeber:		Projektnummer:	16006
Auftragnehmer:	 	Plannummer:	VP_L04c-02
		Index:	C