



Legende:

- 03.02.100 - naturnaher Bach (mit gewässerbegleitendem Gehölzsaum)
Die gewässerbegleitende Gehölzpflanzung wird als Ausgleich für den Eingriff in das nach § 30 BNatSchG geschützte Biotop "Naturnaher Flachlandbach mit Erlen-Eschenwald" angelegt. Durch die Maßnahme wird der Gewässerentwicklungsraum erweitert. Das neu angepflanzte Biotop wird damit dem Schutzstatus nach § 30 BNatSchG entsprechen.
- 23 06.02.210 - Sonstige extensiv genutzte Frischwiese
- 12 09.07.120 - unbefestigter Feldweg
- 8 06.03.210 - intensiv genutzte Mähwiese frischer Standorte
- 5 10.01.200 - Intensiv genutzter Acker
- Vermessung
- 363 Flurstücksgrenzen und -nummern

Blatt 2b Baustraße Flurstück 241/1
M 1:1000



Blatt 2c Haltebucht An der Kleinen Striegis
M 1:1000



Blatt 2a Haltebuchten Berthelsdorfer Straße / Äußere Hainichener Straße
M 1:1000




Biotopwerte Planung

Übersichtsplan M 1:20000




1* Entsiegelungsmaßnahme nicht detaillierter dargestellt, da es sich um eine Ökokontomaßnahme handelt

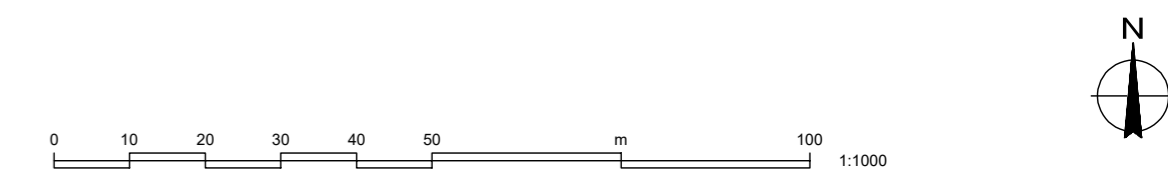

...
25.10.2023	F.Schultner	I.Schmidt S.Schmidt	1. Tektur: Überarbeitung der Bilanzierung nach Bewertungsmodell 2017 Einarbeitung der gewässerbegleitenden Gehölzpflanzung	a
Datum:	bearbeitet:	gezeichnet:	Bemerkung:	Index:

Plangrundlage:
Planung: ICL Ingenieur Consult, Dateneingang vom 15.04.2021, Lage ETRS89_UTM33, Höhe DHHN2016
Bestandsvermessung: Ingenieurbüro Klemm & Hensen, 02/2015 und 03/2017, Lage ETRS89_UTM33, Höhe DHHN2016
Kartenbild: ©2021 Microsoft Corporation (c) 2021 Maxar (c) CNES (2021) Distribution Airbus DS

Auftraggeber:

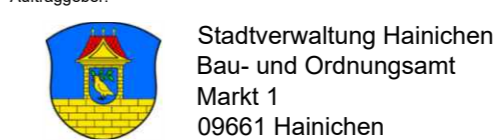

Landschaftsarchitekt:

DÄRR LANDSCHAFTSARCHITEKTEN
DIPL.-ING. M. DÄRR FREIER LANDSCHAFTSARCHITEKT BD/LA / IFLA | DIPL.-ING. S. DÄRR LANDSCHAFTSARCHITEKTIN
06120 HALLE (SAALE) | ERNST-GRUBE-STRASSE 1 | FON +49 345 5 55 81 0 | FAX +49 345 5 55 81 30 | WWW.LA-DAERR.DE | FREIRAUM@LA-DAERR.DE

Projekt:

**Stadt Hainichen, Hochwasser-Rückhaltedamm Kleine Striegis
Landschaftspflegerischer Begleitplan
1. Tektur**

Planinhalt:

**Lageplan Biotopwerte Planung
Externe Kompensation**

Auftraggeber:

[Signature]

Auftragnehmer:



Datum: 29.06.2021

Maßstab: 1:1000

Blattformat: 620 x 460 mm

Leistungsphase: LBP

Projektnummer: 16006

Plannummer: VP_L05a-02

Index: a