


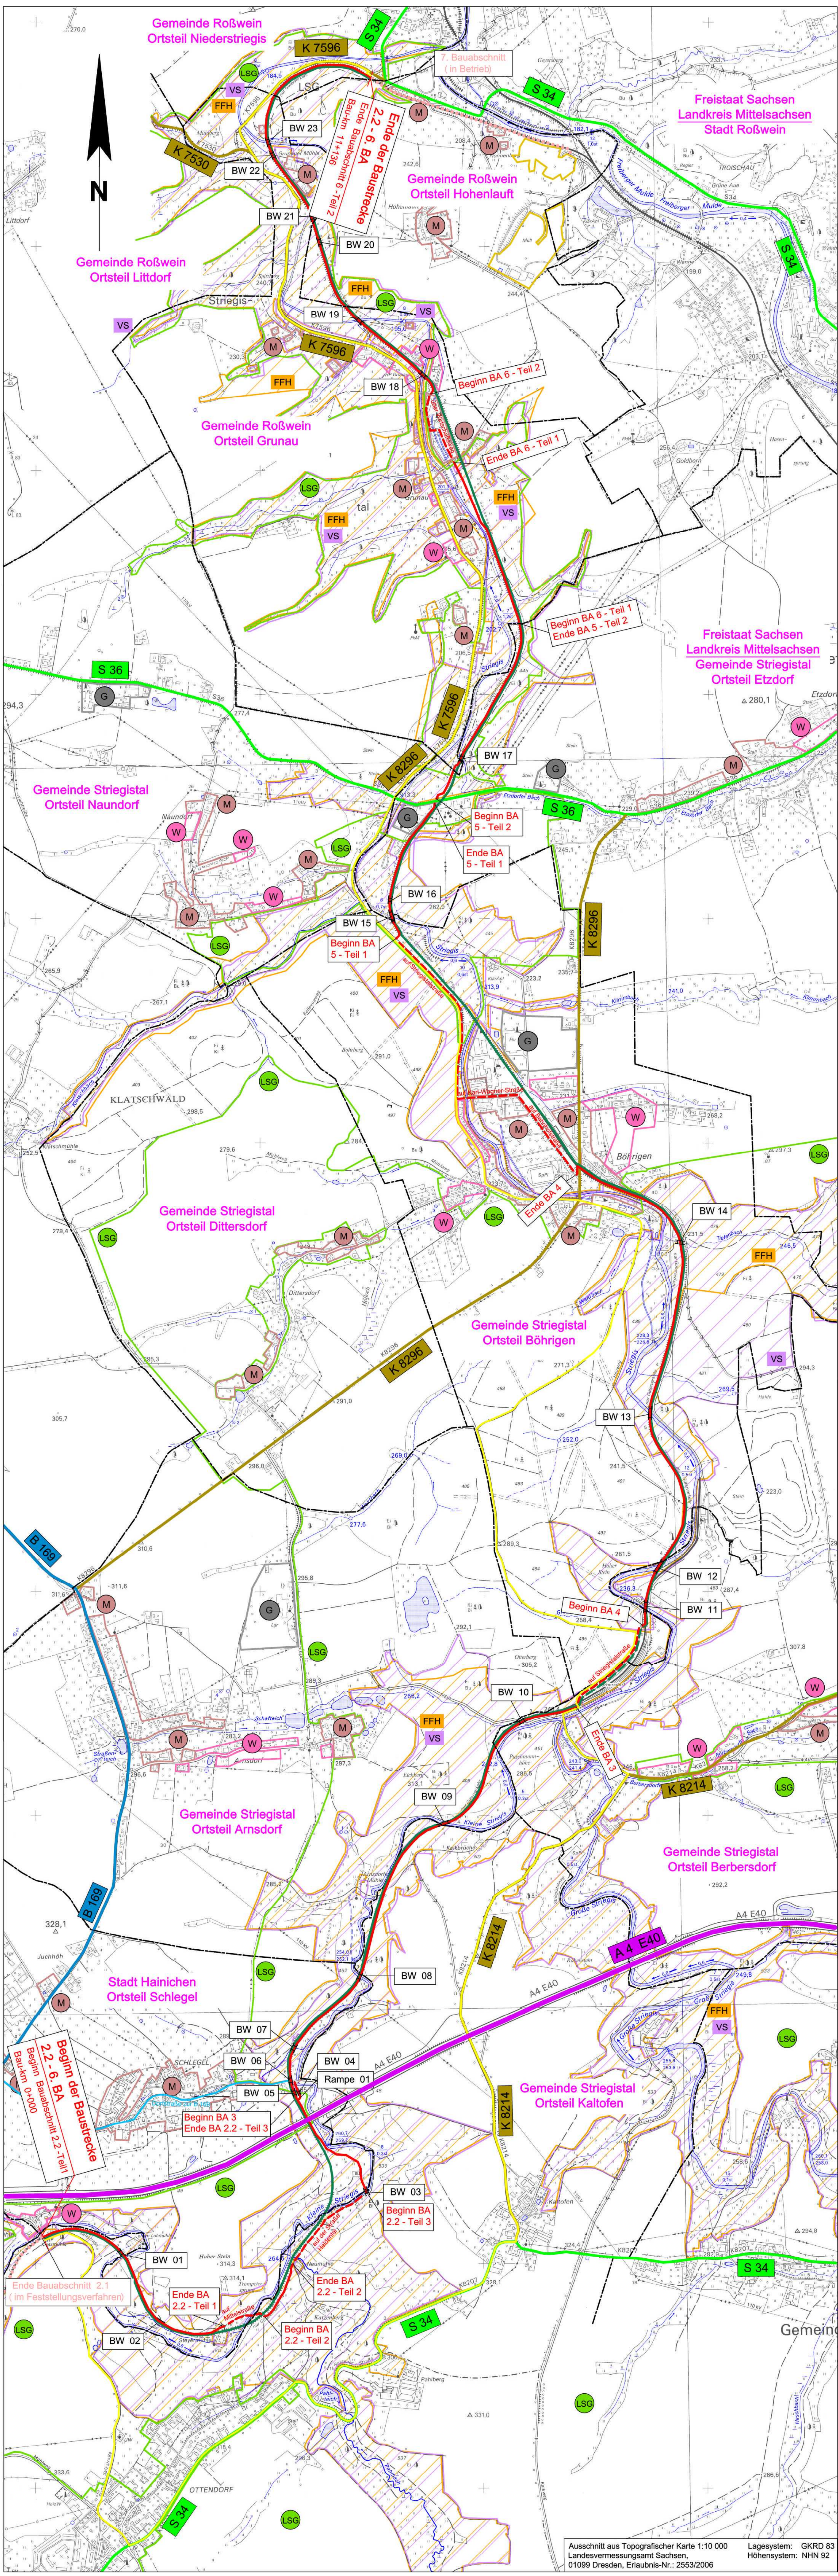

Zeichenerklärung

Planung

- Baumaßnahme einbahnig, Radweg (Vorzugsvariante V1)
- Brückenbauwerk
- Führung der Radwegtrasse (Vorzugsvariante V1 und Variante 2) in öffentlichem Verkehrsraum (auf vorhandenen Wegen/ Straßen)
- Variante 2: Führung der Radwegtrasse auf ehemaligem Bahndamm
- Variante 0: Führung der Radwegtrasse auf öffentlichen Wegen und Straßen

Sonstiges

- fertiggestellte Bauabschnitte Radweg bzw. in weitergeführter Planung

Straßennetz

- vorhanden
- Bundesautobahn
- Bundesstraße
- Staatsstraße
- Kreisstraße
- sonstige Straße

Verwaltung

- Gemeindegrenze/ Gemarkung

Gebiete und Flächen

- gemischte Baufläche
- Wohnbaufläche
- gewerbliche Baufläche
- Deponie

Schutzgebiete

- Natur, Landschaft, Wasser
- FFH - Gebiet
- Europäisches Vogel-schutzgebiet
- Landschaftsschutz-gebiet

Entwurfsbearbeitung:

Liebold Architekten & Ingenieure
Am Damm 7
09661 Hainichen

Tel.: 037207 - 655 601 Fax: 037207 - 655 611
E-Mail: kontakt@liebold-ai.de



Bearbeitet: I. Schwarzer

Gezeichnet: I. Schwarzer

Geprüft: 31.07.2017

Projekt-Nr.: 2406 Schl-Nieder, 2.2-6

Stadt Hainichen

Markt 1
09661 Hainichen

Tel.: 037207 / 60-0
Fax: 037207 / 60-112
E-Mail: hainichen@hainichen.de

Bearbeitet:

Geprüft:

Projekt-Nr.:

FESTSTELLUNGSENTWURF

STADT HAINICHEN

ehemalige Bahnstrecke Hainichen - Roßwein
PROJIS-Nr.: Striegistalradweg, 2.2-6. Bauabschnitt



Unterlage / Blatt-Nr.: 3
Übersichtslageplan

Maßstab: 1 : 10 000

Striegistalradweg Schlegel - Niederstriegis
2.2 - 6. Bauabschnitt

aufgestellt:
Stadt Hainichen

Hainichen, den 14.08.2017

Ausschnitt aus Topografischer Karte 1:10 000
Landesvermessungsamt Sachsen,
01099 Dresden, Erlaubnis-Nr.: 2553/2006

Lage-system: GKRD 83
Höhen-system: NHN 92