


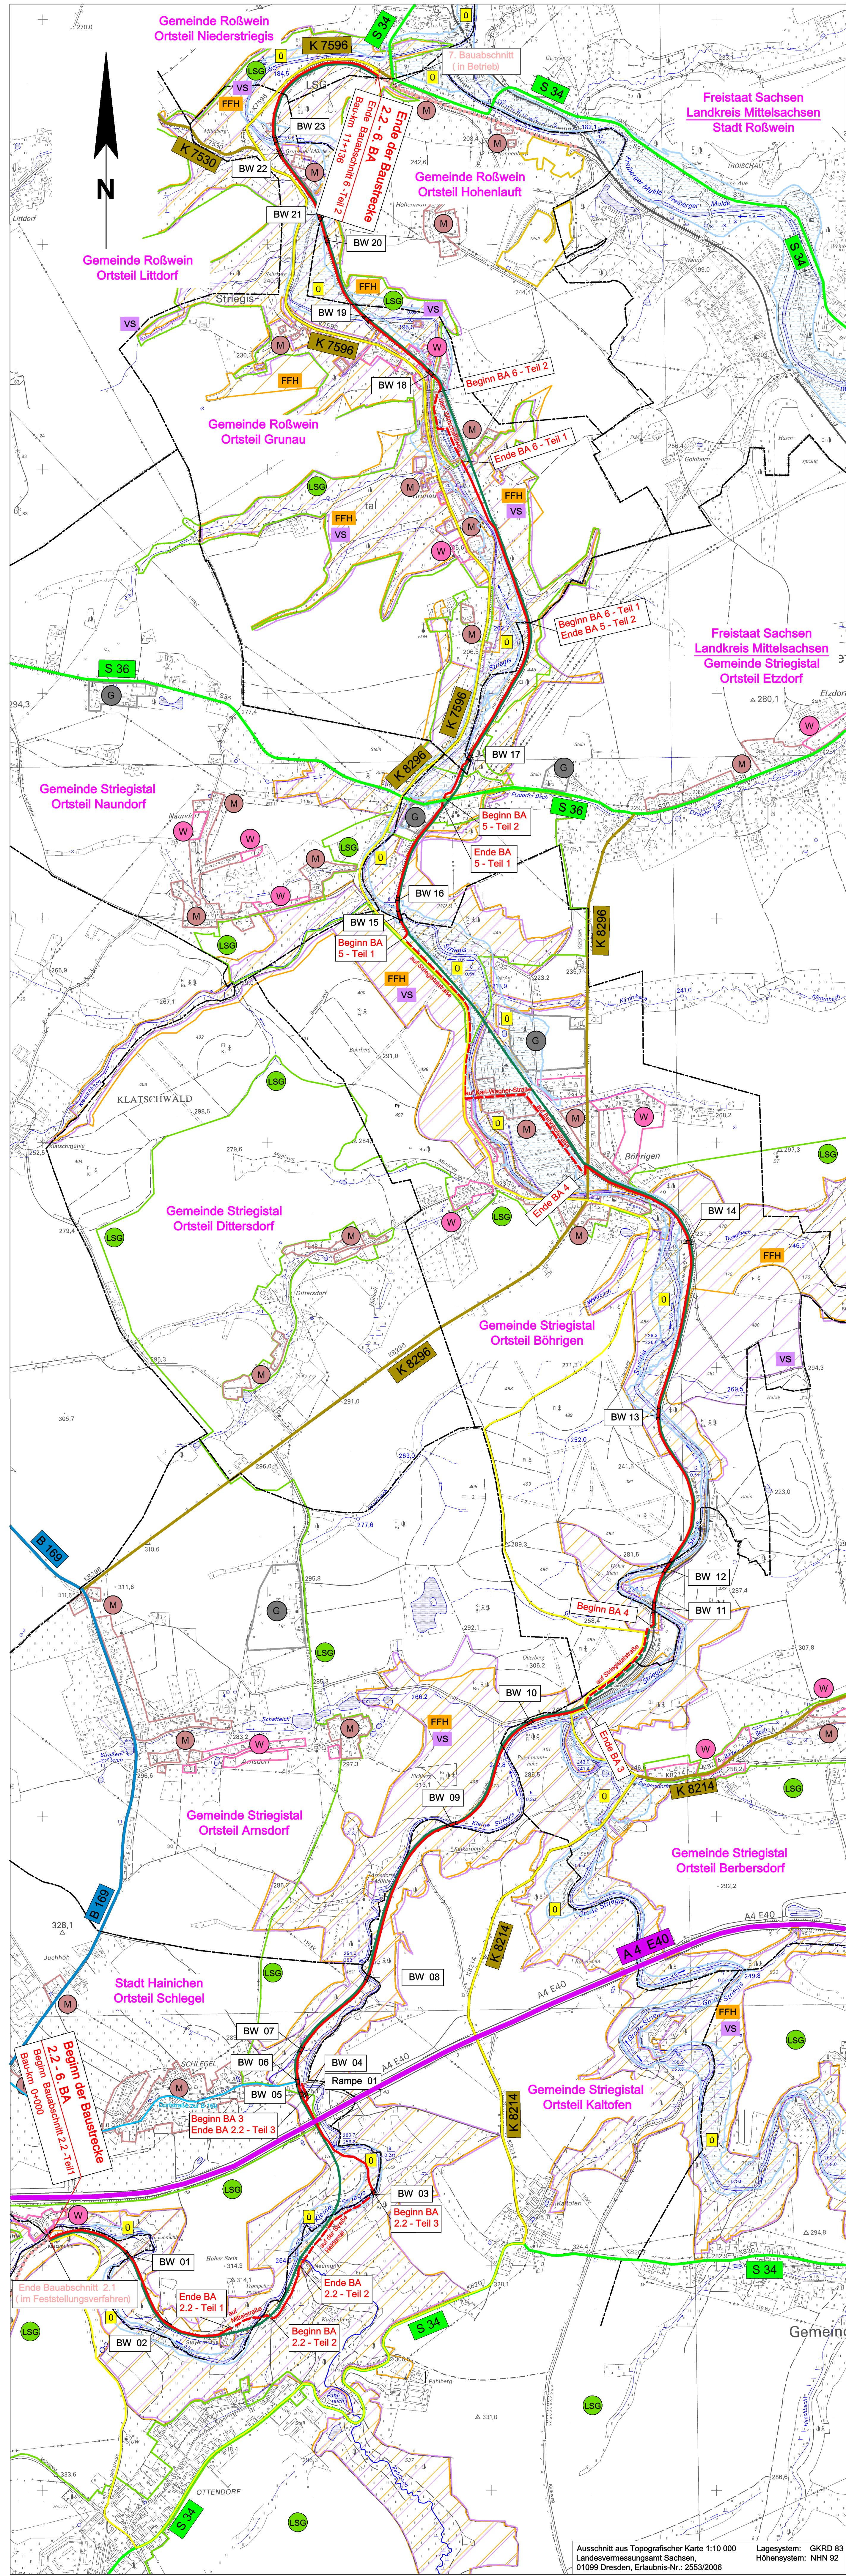

Zeichenerklärung

Planung

Baumaßnahme einbahnig, Radweg (Vorzugsvariante V1)

Brückenbauwerk

Führung der Radwegtrasse (Vorzugsvariante V1 und Variante 2) in öffentlichem Verkehrsraum (auf vorhandenen Wegen/ Straßen)

Variante 2: Führung der Radwegtrasse auf ehemaligem Bahndamm

Variante 0: Führung der Radwegtrasse auf öffentlichen Wegen und Straßen

Sonstiges

fertiggestellte Bauabschnitte Radweg bzw. in weitergeführter Planung

Straßennetz

A4 E40 Bundesautobahn

B 169 Bundesstraße

S 341 Staatsstraße

K 8296 Kreisstraße

sonstige Straße

Gebiete und Flächen

gemischte Baufläche

Wohnbaufläche

gewerbliche Baufläche

Deponie

Verwaltung

Gemeindegrenze/ Gemarkung

Schutzgebiete
Natur, Landschaft, Wasser

FFH - Gebiet

Europäisches Vogel-schutzgebiet

Landschaftsschutz-gebiet

Überschungsungs-gebiet

Entwurfsbearbeitung:
Liebold Architekten & Ingenieure
Am Damm 7
09661 Hainichen
Tel.: 037207 - 655 601 Fax: 037207 - 655 611
E-Mail: kontakt@liebold-ai.de

Bearbeitet:
Gezeichnet:
Geprüft:
Projekt-Nr.: 2406 Schl-Nieder, 2.2-6.

Stadt Hainichen
Markt 1
09661 Hainichen

Tel.: 037207 / 60-0
Fax: 037207 / 60-112
E-Mail: hainichen@hainichen.de

Bearbeitet:
Geprüft:
Projekt-Nr.:

1	- Einarbeitung der Überschwungsungsgebiete	02 / 2020	Ende
Nr.	Art der Änderung	Datum	Zeichen

FESTSTELLUNGSENTWURF
1. TEKTUR

STADT HAINICHEN

ehemalige Bahnstrecke Hainichen - Roßwein

PROJIS-Nr.: Striegistalradweg, 2.2-6. Bauabschnitt

Unterlage / Blatt-Nr.: 3

Übersichtslageplan

Maßstab: 1 : 10 000

Striegistalradweg Schlegel - Niederstriegis
2.2 - 6. Bauabschnitt

aufgestellt:
Stadt Hainichen

Hainichen, den 27.03.2020