


Freistaat Sachsen
Landkreis Mittelsachsen
Gemeinde Striegistal
Ortsteil Böhrigen

Freistaat Sachsen
Landkreis Mittelsachsen
Gemeinde Striegistal
Ortsteil Böhrigen

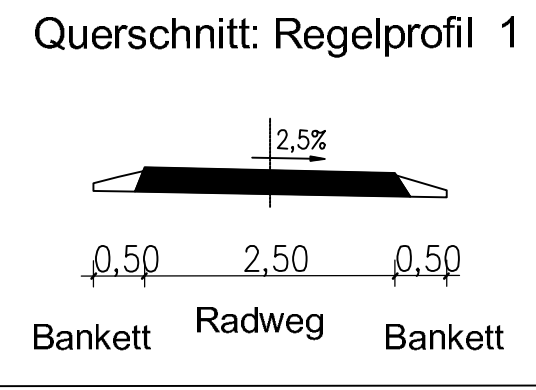

Landschaftspflegerische Maßnahmen
Schutzmaßnahmen während der Durchführung der Baumaßnahme

- Ausweisung von naturschutzfachlichen Ausschlussflächen (Baubutzonen)
- Erichtung von Bauzäunen (Forderung für bestimmte Bereiche der Baubutzonen)
- Schutz von Gehölzen während der Bautätigkeiten, Einzelgehölze

Zeichenerklärung:

Planung

- Entwässerungsröhre
- Bankett
- Radweg (geplant / vorhandene) / Gehweg
- Bankett
- Bankett
- Bankett

vorhandene

- Brückenbauwerke
- neuer Brückenbelag: Holzbohlen
- neues Geländer am Bauwerk
- Sanierung/Aufbetonieren am Bauwerk
- Pflasterinne, in Beton verlegt
- Schotterauffüllung
- Einschnittböschung
- Rasengittersteine aus Beton, in Splitt
- Poller / Geländer
- Radweg in öffentlichen Bereichen
- Entwässerung: Rohrdurchlass DN300 u. Böschungstück/Ein-/Auslaufbauwerk

Verwaltung

- Flurstücksgrenze mit Flurstücksnummer (Grenzmarke ab- und unvermarktet)
- Gemarkungsgrenze

Legende des Vermessungsbüros


- Mischwald / Laubwald
- sumpfiges Gebiet
- Ackerland / Gartenland
- Wiese
- Obstwiese
- Gebüsch / einzelner Laubbaum
- einzelne Nadelbäume / Nadelwald
- befestigte Flächen (Betonsteinpflaster, bituminöser Belag, Schotterdecke, Betonplatten, Rasengitterplatten, Kleinpflaster, Schotter)
- Wirtschaftsweg
- Verkehrszeichen / Schild, Leitposten, Stahlbetonmast / Holzmast
- Schmutzwasserschacht / Schacht vorhandene Verrohrungen mit Schlingabgaben

Sonstiges

- vorhandene Objekte/Gebäude
- km-Stein Deutsche Bahn, vorhanden
- km-Stein Deutsche Bahn, nicht vorh.
- Abbruch von Objekten
- Straßenprofil, bleibt unverändert, nur Anpassung im Bereich Anschluss Radweg

Versorgungseinrichtungen

- vorhandene ELT-Leitung
- vorhand. ELT-Leitung, Freileitung
- vorhand. Schmutzwasserleitung
- vorhandene Fernwärmeleitung
- vorhand. Trinkwasserleitung

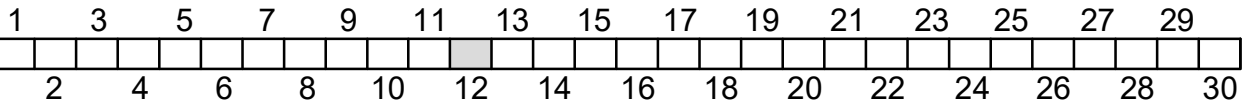

Entwurfsbearbeitung:	Bearbeitet:
Liebold Architekten & Ingenieure	I. Schwarzer
Am Damm 7	Gezeichnet:
09661 Hainichen	I. Schwarzer
Tel.: 037207 - 655 601 Fax: 037207 - 655 611	Geprüft:
E-Mail: kontakt@liebold-ai.de	27.03.2020
	Projekt-Nr.:
	2406 Schl-Nieder, 2.2-6.

Stadt Hainichen	Bearbeitet:
Markt 1	Geprüft:
09661 Hainichen	27.03.2020
Tel.: 037207 / 60-0 Fax: 037207/60-112	Projekt-Nr.:
E-Mail: hainichen@hainichen.de	

Nr.	Art der Änderung	Datum	Zeichen
1	- Einbau zusätzlicher Sichtschutzwände vor und nach BW 11, beidseitig	11 / 2019	Schwarzer
	- Einbau Rohrdurchlass DN 400 im Bereich Anbindung Straße		

FESTSTELLUNGSENTWURF
1. TEKTUR

STADT HAINICHEN	Unterlage / Blatt-Nr.: 5/12
ehemalige Bahnstrecke Hainichen - Roßwein	Lageplan
PROJIS-Nr.: Striegistalradweg, 2.2 - 6. Bauabschnitt	Maßstab: 1 : 500

Striegistalradweg Schlegel - Niederstriegis
2.2 - 6. Bauabschnitt
Teillabschnitt 4.BA, Bau-km 4+210.56 bis 4+622.74

aufgestellt: Stadt Hainichen	
Hainichen, den 27.03.2020	

Vermessung von 08/2009 und 10/2014
Vermessungsbüro WEIT Vermessung GmbH Chemnitz
Lagesystem: GKR 83
Höhensystem: HN 76

Bauwerk Nr. 11
Stahlbrücke,
Brücke im Zuge des Radweges
über die Striegis und einen
Ortsweg
Bau-km 4+284.73
Lichte Weite: 13,32 m
Lichte Höhe: 3,22 m
Stützweite: 15,48 m
Kreuzungswinkel: 69,59 gon
Siehe Unterlage 15

Bauwerk Nr. 12
Zweifeld-Stahlbrücke,
Brücke im Zuge des Radweges
über die Striegis
Bau-km 4+454.69
Lichte Weite: 15,23 m+14,62 m
Lichte Höhe: 3,60 m+4,90 m
Stützweite: 19,45 m+16,70 m
Kreuzungswinkel: 43,89 gon
Siehe Unterlage 15

Freistaat Sachsen
Landkreis Mittelsachsen
Gemeinde Striegistal
Ortsteil Berbersdorf

1005

713

710/2

Striegis

Zum Steinbruch

1007

1007

1007

206/1

206/1

262/1

262/3

203/3

206/1

207/2

1005a

713a

212

214

215

261

1005b

200

56420

56420

56420

56420

56420

56420

56420

56420

56420

56420

56420

1005

713

710/2

Striegis

206/1

206/1

262/1

262/3

203/3

206/1

207/2

1005a

713a

212

214

215

261

1005b

200

56420

56420

56420

56420

56420

56420

56420

56420

56420