



LEGENDE

Maßnahmen



Aufforstung

Erläuterung der Maßnahme

A2

Anlage einer aufgelockerten Straßenbepflanzung


A = Ausgleichsmaßnahme
E = Ersatzmaßnahme
V = Vermeidungsmaßnahme

Maßnahmen-Nr.

Nachrichtlich




Vogelschutzgebiet DE 4552-451 "Biosphärenreservat Oberlausitzer Heide- und Teichlandschaft" (siehe Nebenkarte)

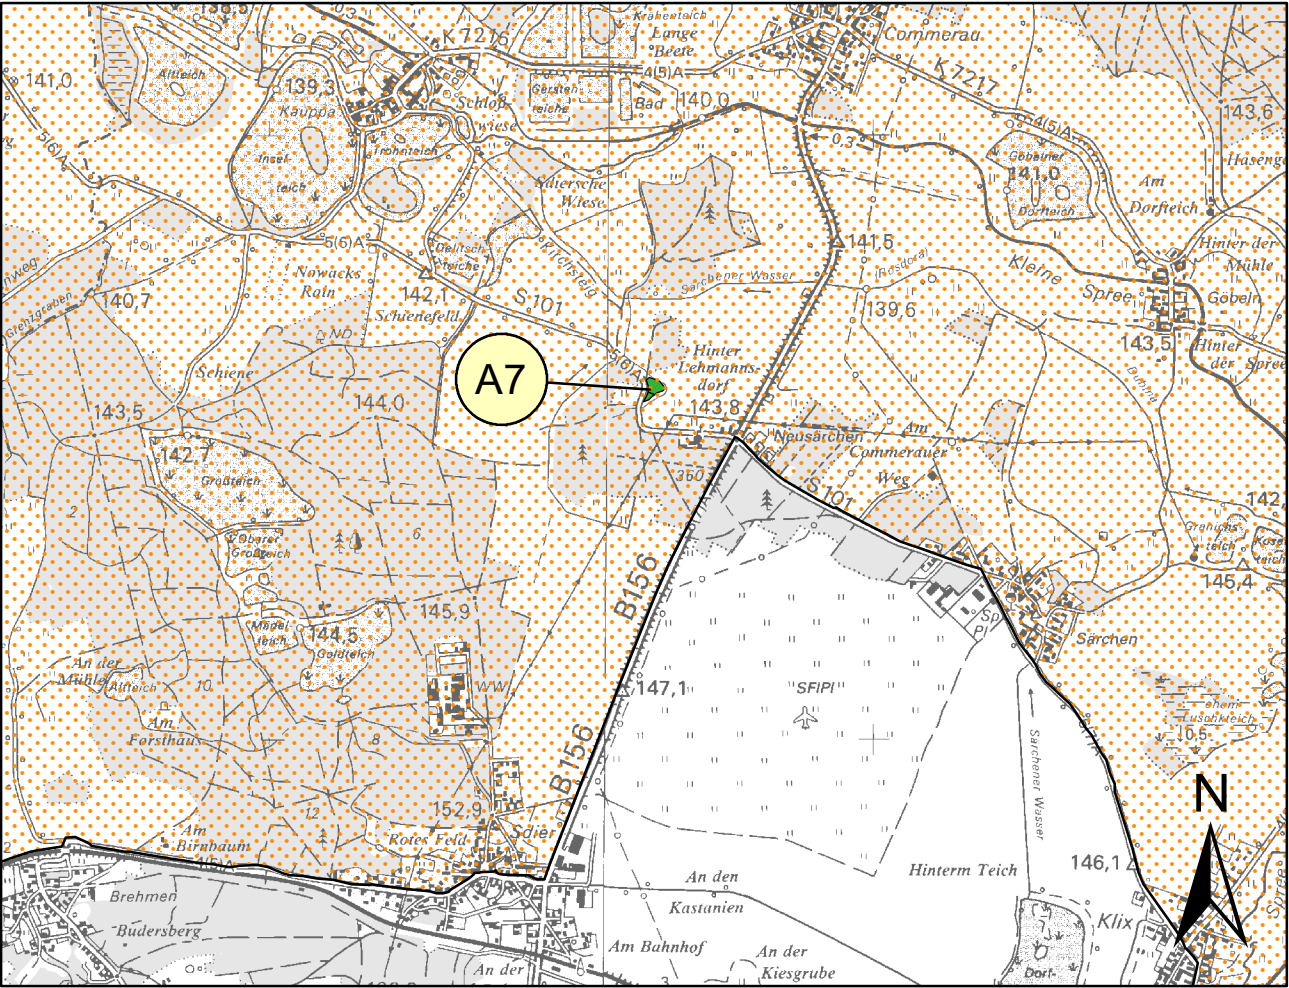

Grundplan hergestellt:		Ergänzungen:
	Aufnahme:	
	Feldvergleich:	
	Kataster:	

Nr.	Art der Änderung	Datum	Name

Planfeststellung:		Projekt-Nr.:	
<div><div>JESTAEDT WILD</div><div>+ PARTNER</div><div>Büro für Raum- und Umweltplanung</div><div>14467 Potsdam • Behlertstraße 35</div><div>Tel. 03 31/2012 937 • Fax 03 31/2012 938</div></div>		bearbeitet:	Wild
		gezeichnet:	Kirchner
		geprüft:	

Freistaat Sachsen		Unterlage: 12.2	
Landesamt für Straßenbau und Verkehr Niederlassung Bautzen		Blatt-Nr.: 8	
		Datum	Zeichen
Feststellungsentwurf - 2. Tektur	bearbeitet		
	gezeichnet		
	geprüft		
	Reg.-Nr.:		
Ausbau B 156 4. Abschnitt	Lageplan der Landschafts- pflegerischen Maßnahmen		
	Maßstab: 1 : 1000		
	Genehmigt:		
Aufgestellt: Landesamt für Straßenbau und Verkehr, NL Bautzen	 Sebastian Thiem Abteilungsleiter Nahmobilität, Radverkehr und Straßenbau		
Bautzen, 15. März 2022			