

Planung

Einschnittsböschung
Gehweg mit Aufmerksamkeitsfeld und Bordabsenkung
Fahrbahn mit Achse
Zufahrt mit Bordabsenkung
Radweg
Haltestellenbereich
Besonderer Bahnkörper
Rasengleis
Entwässerungsrinne/-mulde
Bankett
Grünfläche
Schotterrasen
Trennstreifen/Verkehrinsel
Anpassungsbereiche
Stützwall
Planung Dritter

Entwässerung geplant

Straßenablauf
Straßenablauf mit Seitenaufsatz
Muldenablauf
Linienentwässerung
Schienenentwässerungskästen

Bepflanzung

Baum Bestand aus Vermessung/Kartierung LBP
Baumfällung
Neupflanzung

Bestandsdaten

Gemarkungsgrenze
Flurstücksgrenze
Bestandsdaten

Haltestellenausstattung

Fahrgastunterstand
Sitzgruppe
Papierkorb
DFI
Fahrratenautomat
Fahrradbügel
Haltestellenleuchte
Geländer
Schaltschränke

Mediendüker

Mediendüker mit Start- und Zielgrube (nachrichtliche Darstellung)

Sonstiges

Rückbau
Denkmalschutz
Bebauungsplan
Bautabuzone
Baufeldgrenze
Achsen (Widerlager/Stützen/Raumfugen) für Ingenieurbauwerke

Ausstattung

Fahrleitungsmast mit Abspannung
Nr. Fahrleitungsmast
Straßenleuchte auf Kombi-Feigenmast o./m. Ausleger (Philips Urban Sky)
Straßenleuchte unter Brücke (Philips Urban Sky)
Straßenleuchte Sileco Silestar
Nr. Beleuchtungsmast
LSA-Auslegermast
LSA-Normalmast/Kombimast
Nr. LSA-Mast / Kombimast
Geländer
Zaun

1. Tektur

Lagebezug: RD 83
Grundplan Grundriss
terrestrische Vermessung vom Juni 2013, Ergänzungsvermessungen 2014, 2015 und 2016
Grundplan Kataster
© Staatsbetrieb Geobasisinformation und Vermessung Sachsen (GeoSN), Landeshauptstadt Dresden, Stand Januar 2019

Hohenbezug: DHNN 92
erstellt:
Ingenieur-Vermessung Dresden
Henke-Holmann GmbH
Herausgeber:
Dresdner Verkehrsbetriebe AG (DVB)

Generalplaner:
Arbeitsgemeinschaft
Planungsgruppe
Brücken, Ingenieurbau- und Tiefbau
Planungsbereich
Entwurf- und Ingenieurbüro
Straßenbau GmbH
Entwurf- und Ingenieurbüro
Straßenbau GmbH
Entwurf- und Ingenieurbüro
Straßenbau GmbH
Entwurf- und Ingenieurbüro
Straßenbau GmbH

Dresden, den 26.06.2020


Vorbereitender:
Dresdner Verkehrsbetriebe AG
Center Infrastruktur
Tel.: 0351/667-2136

Landeshauptstadt Dresden
Gesamtbereich Stadtentwicklung, Bau, Verkehr und Liegenschaften
Straßen- und Tiefbauamt
Tel.: 0351/4680

Datum
06/2020
06/2020
26.06.2020

Name
Müller
Müller
Weiß

Projekt-Nr.: 22.8681/02

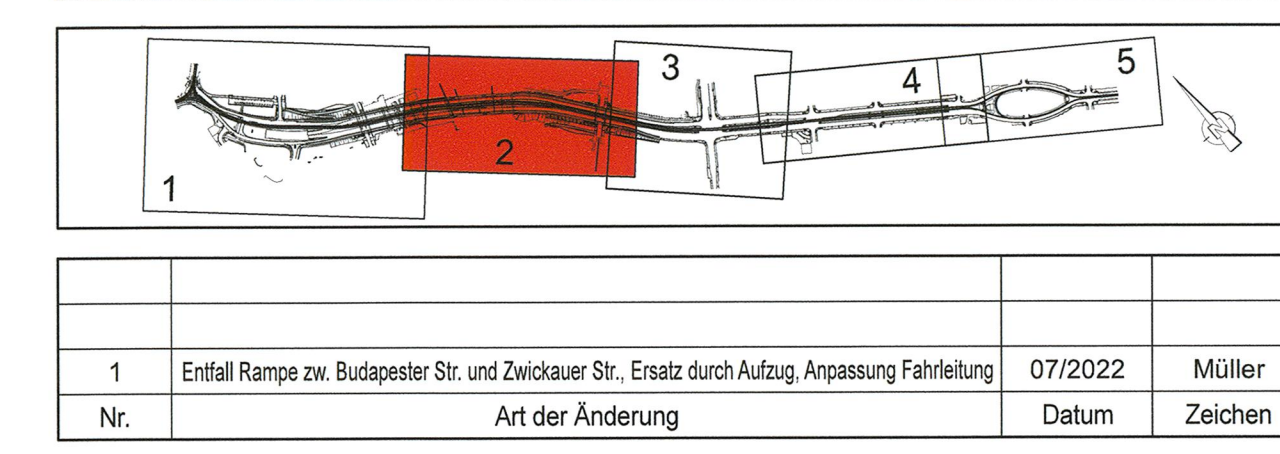

FESTSTELLUNGSENTWURF

Inhalt:
Lageplan

Unterlage / Blatt-Nr.: 5.1 / 2a

Plancode:

Maßstab: 1:500

2020 Stadtplan
Dresden

Stadtplan 2020
Teilabschnitt 1.2
Nossener Brücke / Nürnberger Straße

aufgestellt:
Dresdner Verkehrsbetriebe AG
Center Infrastruktur
Seifert
Vorstand Personal

2.2. Juli 2022
V. Zimmermann
Centerleiter T4

ANAFD00_T45_28_S82020_TA1_2_NOSSE, Dokument-Nr.: 36633_Ver. 3



Blattgröße: 0,800 m² (130,5 cm x 46,0 cm)

Wolcar\Projekte\MLEICARD918681_SB2020-TA1-2-LPH_3_4_MLEIU_05_01_02_Lageplan_500.PLT 30.06.22