



S1	K 4.1, K 4.2
Maßnahmen zum Baumschutz während der Bauzeit (Wurzelvorhang und Wurzelschutz gegen Austrocknung, Stammschutz soweit möglich in einem Abstand vom Stamm entsprechend Wurzelbereich / Kronenraufe + 1,50 m anbringen (Die angrenzende Nutzung und der Baumaum ab Abbruchkante sind zu beachten))	
S1.1	Einsatz wurzelschonender Bauweisen/ Saugbaggerersatz im Kronenraufbereich von Bestandsbäumen (ggf. Durchörterung)
S1.2	Schonender Rückbau von FL- und Lichtmasten und Fundamenten (ggf. Belassen im Boden) (ohne planerische Darstellung)
S2	K 1, K 2.2, K 5.3
Maßnahmen zum dauerhaften Baumschutz (z.B. Substrataustausch, Bodenbelüftung, wasserdurchlässige Oberflächenbefestigung beim Gehwegausbau im Kronenraufbereich)	
S3	K 2.2, K 5.1
Realisierung von Sonderlösungen für Baumpflanzungen	
S4	K 4.4
Schutz von Grundwasser vor baubedingten Schadstoffeinträgen (im Bereich der Bohrgruben für Dükerbauwerk)	

A1	K 2.1, K 2.2, K 5.1
Baumpflanzungen (130 Bäume)	
A2	K 2.1, K 2.2, K 5.1
Anlage von flächigen Gehölzpflanzungen (Straucher, vereinzelt Bäume)	
A3	K 1, K 2, K 4
Neu-/ Umgestaltung von Grünflächen durch Rasenansaat, inkl. Fertigstellungs- und Entwicklungspflege	
A4	K 2.1, K 2.2, K 5.1
Baumpflanzung auf privaten Flächen (weitere 20 Stück, in Abstimmung) (ohne planerische Darstellung)	
A5	K 2.1, K 3.3, K 6.1
Anlage von Rasengleis	
V1	K 4.1, K 4.2, K 5, K 6.1
Ökologische Baubegleitung	

G1	K 2.1, K 2.2, K 5.1
Pflanzung von Sträuchern auf gebäudenahen Grünflächen	
G2	K 3.4
Grünflächengestaltung mit denkmalpflegerischem Bezug	
G3	K 2.1, K 2.2, K 5.1
Pflanzung von Staudenfluren, Kleinsträuchern / Bodendeckern	
G4	K 2, K 3, K 6
Gestaltung hitzeresilienter von Haltestellen und GUV	

Artenschutzrechtliche Maßnahmen (z. T. ohne planerische Darstellung)		
Vas1	Ökologische Baubegleitung (ohne planerische Darstellung)	K 5
Vas2	Baufeldfreimachung/ Bauvorbereitende Maßnahmen (ohne planerische Darstellung)	K 5.1 K 5.2
2.1 Baufeldfreimachung außerhalb der Brut- und Aufzuchtzeit (ohne planerische Darstellung)		
2.2 Bauvorbereitende Kontrolle potenzieller Vogelbrutplätze und Fledermausquartiere an Brückenbauwerken auf Besatz mit Tieren (Vögel, Fledermäuse) und Vergrämungsmaßnahmen vor Abriss		
Teilmaßnahme: Vergrämung von Fledermäusen in Bauwerkfuge		
2.3 Fangen, Bergen und Umsiedeln von Fledermäusen (ohne planerische Darstellung)		
2.4 Vergrämungsmaßnahmen vor Baubeginn zum Schutz von Eidechsen im Bereich der Bahnanlage (einschließlich Baustraßenbereich)		
2.5 Baufeldfreimachung - Rodung gehölzbestandener Böschungsbereiche nach der Winterruhe der Eidechsen		
2.6 Aufstellen eines Reptilienschutzzaunes und Fang und ggf. Umsiedlung		
2.7 Bergung und Umlagerung von Fortpflanzungs- und Ruhestätten xylobionter Käfer bei bauvorbereitender Baumfällung		
Vas3	Erhalt und Schutz artenschutzrelevanter Gehölze/ Baumschutzmaßnahmen (=S1 und S2, daher ohne planer. Darstellung)	K 5.1 K 5.2
Vas4	Abgrenzen von Bautabzonen	K 5.2
Vas5	Baustellengestaltung während der Bauzeit zum Schutz der Reptilien	K 5.1 K 5.2

CEF 1	Schaffung von Ersatzquartieren für Brutvögel	K 5.1
1.1 Nistkästen für höhlen- und nischenbrütende Vögel		
1.2 Nistkästen für Gebäude-/ Nischenbrüter		
CEF 2	Schaffung von Ersatzquartieren für Fledermäuse	K 5.1
2.1 Quartierkästen für baumhöhlenbewohnende Fledermäuse		
2.2 Ersatzquartiere für gebäudebewohnende Fledermäuse		
CEF 3	Habitatfördernde Bepflanzungen entlang der Ausbaustrecke/ Maßnahmen zur Wiederbegrünung (entspricht A1 und A2)	K 5.1 K 5.2
FCS 1	Schaffung von Ersatzquartieren für Fledermäuse am Brückenbauwerk	K 5.1

LEGENDE

Maßnahmen

- Baumpflanzung - A1
- Strauch- und Gehölzpflanzungen - A2
- Rasenansaat (z.T. Anpassungsbereich) - A3
- ⊙ Pflanzung von Sträuchern auf gebäudenahen Grünflächen - G1
- Pflanzung von Stauden / Bodendeckern - G3
- Realisierung von Sonderlösungen zum Schutz der Medien und Straßenabläufe im Bereich von Baumpflanzungen - S3

Temporäre Maßnahmen zum Baumschutz während der Bauzeit:

- ⊞ Ortsteter Vegetationsschutzzaun bzw. ortsfestes Geviert (Abgrenzung von Bautabzonen) - S1, Vas 4
- ⊞ Stammschutz und Schutz des Wurzelbereiches bei Einzelbäumen (soweit möglich in einem Abstand vom Stamm entsprechend Wurzelbereich / Kronenraufe + 1,50 m anbringen) - S1
- ⊞ Einsatz wurzelschonender Bauweisen im Bereich der Kronenraufe - S1.1
- ⊞ Ökologische Fallbegleitung
- ⊞ Potenzieller Brutbaum des Eremiten

Temporäre Maßnahmen zum Schutz von Reptilien während der Bauzeit:

- ⊞ Aufstellen eines Reptilienschutzzaunes und Fang und ggf. Umsiedlung - Vas 2.7
- ⊞ Vergrämungsmaßnahmen vor Baubeginn zum Schutz von Eidechsen im Bereich der Bahnanlage (einschließlich Baustraße) - Vas 2.5

Bauvorhaben - Stadtbahn TA 1.2
Maßstab 1: 2.500



Bestand

- Gebäude
- Kulturdenkmal / Sachgesamtheit / Gartendenkmal
- Sträucher, Hecken
- Laub- / Nadelbaum


— Untersuchungsgebietsgrenze

- - - Baugrenze / Planfeststellungsgrenze

4297 Flurstücksgrenzen / -Nr.

— Gemarkungsgrenzen

— Fahrleitungsanlage mit Mast

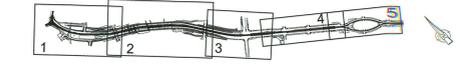

1. Tektur

Lagebezug: RD 83	Höhenbezug: DHHN 02		
Grundplan Grundriss	erstellt: Ingenieur-Vermessung Dresden		
terrestrische Vermessung vom Juni 2013, Ergänzungvermessungen 2014, 2015 und 2018	Hanke-Hofmann GmbH		
Grundplan Kataster	Herausgeber:		
© Staatsbetrieb Geobasisinformation und Vermessung Sachsen (GeoSN), Landeshauptstadt Dresden, Stand Januar 2019	Dresdner Verkehrsbetriebe AG (DVB)		
Fachplaner:	Datum Name		
Landschaftsarchitektur-Büro Grohmann Wassstraße 6, 01219 Dresden Tel.: 0351/877340, Fax: 0351/8773466 e-mail: info@buero-grohmann.de	bearbeitet: 06/2022 Burr/Schoe		
	gezeichnet: 06/2022 Burr/Schoe		
	geprüft: 06/2022		
Projekt-Nr.: 1647			
Generalplaner:	Datum Name		
Arbeitsgemeinschaft EIBS Entwurf- und Ingenieurleistungen Planungsbereich Stadtentwicklung Technische Dienstleistungen No. 00100000000	bearbeitet:		
	gezeichnet:		
	geprüft:		
Dresden, den	Projekt-Nr.: 22.8681/02		
Vorbauträger:	Dresdner Verkehrsbetriebe AG Center Infrastruktur Engineering Tel.: 0351/857-2138		
	Landeshauptstadt Dresden Geschäftsbereich Stadtentwicklung, Bau, Verkehr und Liegenschaften Straßen- und Tiefbauamt Tel.: 0351/46880		
1	Entfall Rampe zw. Budapester Str. und Zeislerstr. Ersatz durch Aufzug, Anpassung Fahrleitung	06/2022	Schoe
Nr.	Art der Änderung	Datum	Zeichnen

FESTSTELLUNGSENTWURF

Inhalt: Landschaftspflegerischer Begleitplan Maßnahmenübersichtsplan Straße: Nossener Brücke/Nürnberger Straße Station: 0+026 bis 1+678	Unterlage / Blatt-Nr.: 9.1a Plancode: Maßstab: 1:2.500
2020 Stadtbahn Dresden	Stadtbahn 2020 Teilabschnitt 1.2 Nossener Brücke / Nürnberger Straße
aufgestellt: Dresdner Verkehrsbetriebe AG Center Infrastruktur 22. Juli 2022	



E1	K 1, K 2, K 3, K 5
Komplexmaßnahme naturnahe Entwicklung Katzbach in Altstrehlen Renaturierung des Katzbachs 2. und 3. Bauabschnitt, (s. a. U 8.4)	
<ul style="list-style-type: none"> • Herstellung eines guten ökologischen Zustandes nach EU-WRRL • Aufweitung auf einer Länge von ca. 278 m • Naturnahe Gestaltung mit standortgerechten Gehölzen, Stauden und Gräsern 	

LEGENDE E1

- strukturreiches Fließgewässer - A10
- temporär überströmter Gewässerbereich - A10
- Böschung mit Grünflächenentwicklung - A10
- Sträucher in struktureicher wässernäher öffentlicher Grünfläche - A6
- Wissensansatz in struktureicher wässernäher öffentlicher Grünfläche - A6
- Pflegezufahrt, Schotterterrassen - A2
- Weg, wassergeb. Decke - A1
- Abbruch/ Teilabbruch baulicher Anlagen
- Abbruch Verkehrsgeländer
- Stelstufen, Hartholz
- ⊙ Bachbegleitende Baumpflanzung (Hochstämme), standortgerechter Baumarten
- ⊙ Baumpflanzung (Hochstamm)
- ⊞ Baum Bestand, Fällung
- ⊞ Bachbegleitende Gehölzpflanzung, standortgerechter Straucharten
- Bruchsteine


E2	K 1, K 2, K 3, K 5
Komplexmaßnahme Rückbau der Niedermühle in Seifersdorf Flurstück 292/1, Gmk. Seifersdorf, Gemeinde Wachau, LK Bautzen, Fläche ca. 11.024 m² (s. a. U 9.5)	
<ul style="list-style-type: none"> • Abriss der beiden Gebäude der Niedermühle einschließlich Fundamente • Entsiegelung Vorplatz, Rückbau von Medien und Betonelementen • Entsorgung von anfallendem Müll und Unrat • Initiierung eines Auwald-Biotopkomplexes 	

V1	Ökologische Baubegleitung (ohne planerische Darstellung)	
Vas 2.1	Baufeldfreimachung außerhalb der Brut- und Aufzuchtzeit (ohne planerische Darstellung)	
Vas 2.2	Ein- und Ausflugskontrollen und Vergrämung von Fledermäusen	
CEF 1.3	Schaffung von Ersatzquartieren für Brutvögel	
E3	Schaffung von Ersatzquartieren für Fledermäuse	

LEGENDE E2

- Gebäude Niedermühle
- Maßnahmefläche
- Fließgewässer

Externe Ersatzmaßnahme E2
Maßstab 1: 2.000

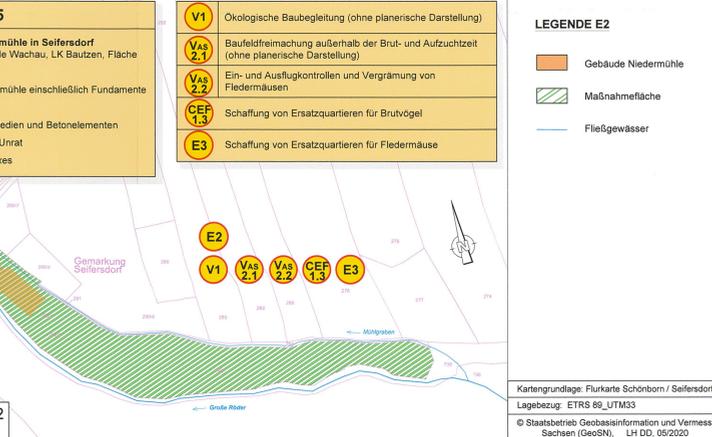

Maßnahmen-Nr. Bezug zur fortlaufenden Konfliktnummer

S1	K 4.1
-----------	--------------

Baumschutzmaßnahmen

Erläuterung der Maßnahme

S = Schutzmaßnahme
 Vas = Vermeidungsmaßnahme (für den Artenschutz)
 CEF = Maßnahme zur Gewährleistung Sicherung der ökologischen Funktion
 A = Ausgleichsmaßnahme
 E = Ersatzmaßnahme
 G = Gestaltungsmaßnahme

erne Ersatzmaßnahme E1
Maßstab 1: 500