


<b>Planung</b>	Eintrittsbereich Gelände mit Aufmerksamkeits- keitsfeld und Bordstein Fahrbahn mit Achse Zufahrt mit Bordstein Dormbereich Radweg Haltestellenbereich Besonderer Bahnkörper Rasengels Entwässerungsrinne/-mulde Bankett Grünfläche Trennstreifen/Verkehrinsel Anpassungsbereich Stützwand Planung Dritter	<b>Bestandsdaten</b> Gemarkungsgrenze Flurstücksgrenze Bestandsdaten <b>Bepflanzung</b> Baum Bestand aus Vermessung/Kartierung LBP Baumfällung Neupflanzung <b>Haltestellenausstattung</b> Fahrgastunterstand Sitzgruppe Papierkorb DfH Fahrkartenautomat Fahrradbügel Halstellenelektre Geländer Schallschranke <b>Ausstattung</b> Fahrgastunterstand auf Konstr- eigenem Mast o./m. Ausleger (Philips Urban Sky) Straßenbeleuchte Sireco Statelux LSA-Auslegermast LSA-Normalmast/Kombimast Nr. LSA-Mast / Kombimast
<b>Sonstiges</b>	Rückbau Denkmalschutz Bebauungsplan Baubutzone Baulandgrenze	
<b>Entwässerung geplant</b>	Straßenablauf neu Muldenablauf Linienelement Schieberent- wässerungskästen neu	

<b>LEGENDE Medien Bestand DREWAG Trinkwasser:</b>	TW Leitung > DN 200 TW Leitung < DN 200 TW Leitung, o.B. / Lage ungenau
<b>LEGENDE Medien Planung DREWAG Trinkwasser:</b>	Trinkwasser Vorhaltung Auszugsgrube Rückbau Leitungen Provisorium Trinkwasser Reining Trockenleitung Düker

Lagebezug: RD 83	Höhenbezug: DHN 92
Grundplan: Grundriss	entwurf: Ingenieurbüro Dresden Hofmann-Hofmann GmbH
Grundplan: Kataster	Herausgeber: Dresdner Verkehrsbetriebe AG (DVB)
© Staatsbetrieb Geobasisinformation und Vermessung Sachsen (GeoSN), Landeshauptstadt Dresden, Stand Januar 2019	

<b>1. Tektur</b>	
Generaldirektor: <b>Arbeitsgemeinschaft</b>	Datum: 07/2020
<b>Bit</b>	gezeichnet: 07/2020
<b>EIBS</b>	geprüft: 07/2020
Dresden, den 03.07.2020	Projekt-Nr.: 22.8861/02
Vorbereitender: <b>DVB</b>	Dresdner Verkehrsbetriebe AG
Dresden, den 03.07.2020	Landeshauptstadt Dresden

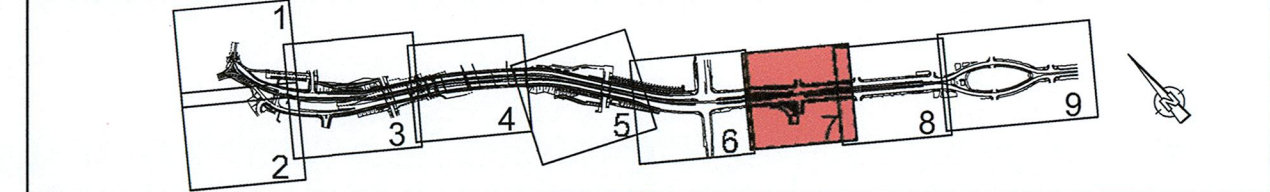

1	Entfall Rampe zw. Busdepot Str. und Zwickauer Str., Ersatz durch Aufzug, Anpassung Fährleitung	07/2020	oel
Nr.	Art der Änderung	Datum	Zeichen

## FESTSTELLUNGSENTWURF

Inhalt: <b>Spartenplan DREWAG Trinkwasser</b>	Unterlage / Blatt-Nr.: 16.3.1 / 7a
Plancode:	Maßstab: 1:250
Strasse: Nossener Brücke / Nürnberger Straße Station: D-008 bis 1+078	
aufgestellt: <b>2020 Stadtplan Dresden</b>	
aufgestellt: Dresdner Verkehrsbetriebe AG	
22. Juli 2022	
L.V. Zimmermann	
Center Infrastruktur	
Center Infrastruktur	