



LEGENDE Medien Bestand DREWAG Trinkwasser

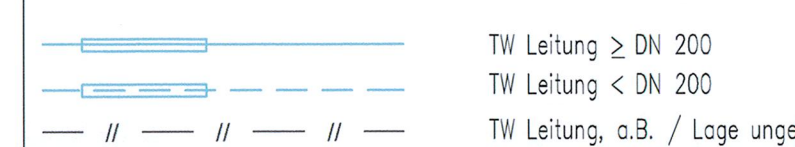



LEGENDE Medien Planung DREWAG Trinkwasser

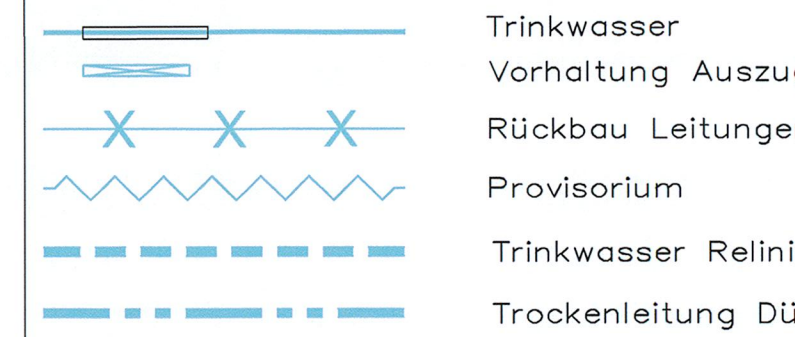


Lagebezug: RD 83		Höhenbezug: DHNN 5	
Grundplan Grundriss		erstellt:	
terrestrische Vermessung vom Juni 2013, Ergänzungsmessungen 2014, 2015 und 2016		Ingenieur-Vermessung Oederen Henke-Hofmann GmbH	
Grundplan Kataster		Herausgeber:	
© Staatsbetrieb Geodäsie und Vermessung Sachsen (GeoSäch), Landeskapitel Oederen, Stand Januar 2016		Dresdner Verkehrsbetriebe AG (DVBS)	

1. Tektur

Generalspieler:		Arbeitsgemeinschaft		Datum		Name	
	Planungsgruppe Strecken-, Anlagen und Teilbau		Entwurfs- und Ingenieurarbeit	bearbeitet	07/2020	Gal	
	Partizipativ		Schienenverkehrs-Gesetz	gezeichnet	07/2020	Sch	
	Autoren: Rüdiger 12/13 bearbeitet (07/2020)		1. Entwurf 2. Entwurf 3. Entwurf	geprüft	07/2020	Kum	
						Projekt-Nr.: 22.868/02	
Dresden, den 03.07.2020							


<p>Vorhabenträger:</p>  <p>Dresdner Verkehrsbetriebe AG Carter Infrastruktur - Engineering - Tel.: 0351/857-2136</p>	 <p>Landeshauptstadt Dresden Geschäftsbereich Stadtentwicklung, Ba Verkehr und Liegenschaften Straßen- und Tiefbauamt Tel.: 0351/4680</p>
---	---

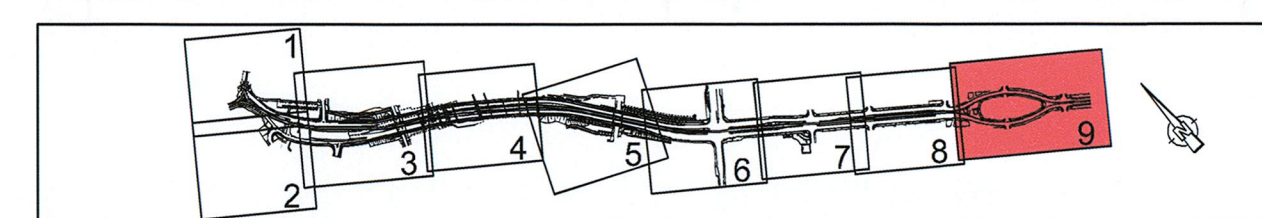

1	Entfall Rampe zw. Badepferd Str. und Zwickauer Str., Ersatz durch Aufzug; Anpassung Fahrfelung	07/2022	Gai
Nr.	Art der Änderung	Datum	Zeichen

FESTSTELLUNGSENTWURF

Inhalt: Spartenplan DREWAG Trinkwasser	Unterlage / Blatt-Nr.: 16.3.1 / 9a
	Plancode:
Straße: Nassenauer Brücke / Nirmberner Straße Station: 0+508 bis 1+678	Maßstab: 1:250

 <p>Stadt Bad Sooden- Allendorf</p>	<p>StadtBad 2020</p> <p>Telefonat 12</p>
<p>Handwritten: 2020 Handwritten: 12</p>	<p>Handwritten: 2020</p>
<p>Handwritten: 12</p>	<p>Handwritten: 12</p>
<p>Handwritten: 12</p>	<p>Handwritten: 12</p>
