


Lagebezug: RD 83	Höhenbezug: DHHN 92
Grundplan Grundriss	erstellt:
terrestrische Vermessung vom Juni 2013, Ergänzungsvermessungen 2014, 2015 und 2016	Ingenieur-Vermessung Dresden Henke-Hofmann GmbH
Grundplan Kataster	Herausgeber:
© Staatsbetrieb Geodäsie und Vermessung Sachsen (GeoS), Landesaltlastenfindung, Stand: Januar 2016	Dresdner Verkehrsbetriebe AG (DVB)

<h1 style="text-align: center;">1. Tektur</h1>	
<b>Generalplaner:</b>  <b>Arbeitsgemeinschaft</b> 	<b>Datum</b> <b>Name</b>
Planungsbüro Bülow, Ingenieure und Tiefbau Postfach 10 22309 Hamburg Tel. 04103 455-110 Fax 04103 455-110	Entwurfs- und Ingenieurbüro Straßenwesen GmbH Postfach 10 22309 Hamburg Tel. 04103 455-110 Fax 04103 455-110
Dresden, den 03.07.2020 	bearbeitet 07/2020 Gail gezeichnet 07/2020 Sch geprüft 07/2020 Kurn Projekt-Nr.: 22.8891/02

<p>Vorabenträger:</p> <div data-bbox="2573 1562 2617 1564"> </div> <div data-bbox="2623 1562 2721 1564"> <p>Dresdner Verkehrsbetriebe AG Center Infrastruktur - Engineering - Tel.: 0351/857-2136</p> </div>	<div data-bbox="2733 1562 2763 1564"> </div> <div data-bbox="2769 1562 2884 1564"> <p>Landeshauptstadt Dresden Geschäftsbereich Stadtentwicklung, Bau Verkehr und Liegenschaften Straßen- und Tiefbauamt Tel.: 0351/4880</p> </div>
--	---

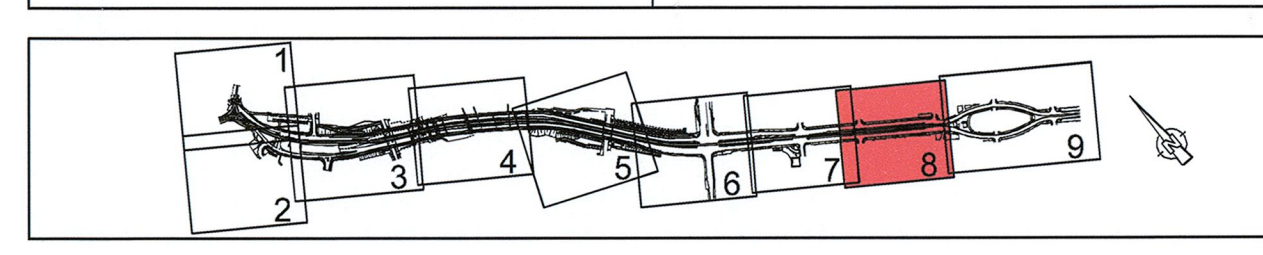


1	Entfall Rampe zw. Budapester Str. und Zwickauer Str., Ersatz durch Aufzug; Anpassung Fahrlleitung	07/2022	Gai
Nr.	Art der Änderung	Datum	Zeichen

## FESTSTELLUNGSENTWURF

Inhalt:	Unterlage / Blatt-Nr.:	16.3.1 / 8a
Spartenplan DREWAG Trinkwasser	Plancode:	
	Maßstab:	1:250

Strasse: Nossener Brücke / Nürnberger Straße Station: 0+006 bis 1+878 maßstab: 1:200

 Stadtbahn 2020  
Teilabschnitt 1.2  
Nossener Brücke / Nürnberger Straße

aufgestellt: 2.2. Juli 2022  
Dresdner Verkehrsbetriebe AG  
Center Infrastruktur  
  
Seifert  
Vorstand Personal  
  
I. V. Zimmermann  
Centerleiter T4