








[illegible]

LEGENDE Medien Bestand DREWAG Trinkwasser:

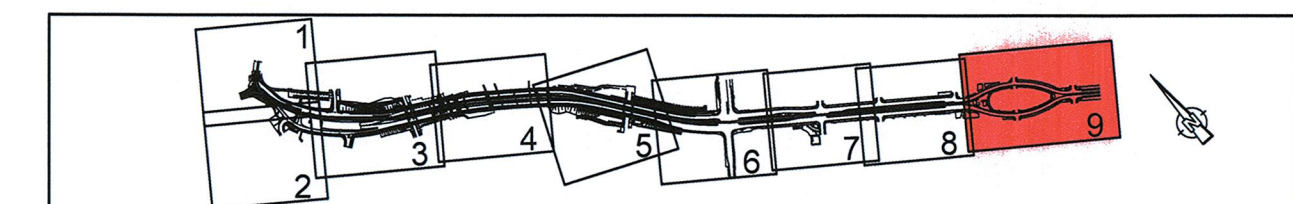
| | |
|---|--------------------------------|
|  | TM Leitung \geq DN 200 |
|  | TM Leitung $<$ DN 200 |
|  | TM Leitung, ab / Länge ungenau |

LEGENDE Medien Planung DREWAG Trinkwasser:

| | |
|---|-------------------------|
|  | Trinkwasser |
|  | Verhaltung Auszugsgrube |
|  | Rückbau Leitungen |
|  | Provisorium |
|  | Trinkwasser Relining |
|  | Trockenleitung Düker |



| | |
|--|---|
| Lagebezug: RD 83 | Höhenbezug: DHNN 92 |
| Grundplan Grundriss | erstellt: Ingenieur-Vermessung Dresden Henke-Hotmann GmbH |
| terrestrische Vermessung vom Juni 2013, Ergänzungsmessungen 2014, 2015 und 2016 | |
| Grundplan Kataster | Herausgeber: Dresdner Verkehrsbetriebe AG (DVB) |
| © Staatsbetrieb Geodäsie und Vermessung Sachsen (GeoSM), Landeshauptstadt Dresden, Stand Januar 2016 | |

| | | | | | | | |
|-------------------------|--|---|--|--------------------------|--|--|--|
| Generatortitel: | | Arbeitsgemeinschaft | | Datum | | Name | |
| | | | | bearbeitet 07/2020 | | GZ 07/2020 | |
| Dresden, den 03.07.2020 | | | | genehmigt 07/2020 | | Sch 07/2020 | |
| | | | | geprüft 07/2020 | | Kurn 07/2020 | |
| | | | | Projekt-Nr.: ZS.658/1/02 | | | |
| Vorhabentitel: | | | | | | | |
| | | Dresdner Verkehrsbetriebe AG Center Interaktiv Engineering Tel.: 035 1857-2139 | | | | Landeshaushalt Dresden Geschäftsbereich Stadtentwicklung, Bau, Verkehr und Liegenschaften Straßen- und Tiefbauamt Tel.: 03514880 | |



| | | | |
|-----|------------------|-------|---------|
| | | | |
| | | | |
| | | | |
| Nr. | Art der Änderung | Datum | Zeichen |

FESTSTELLUNGSENTWURF

| | | |
|---|--|---|
| Inhalt: Spartenplan DREWAG Trinkwasser | | Unterlage / Blatt-Nr.: 16.3.1 / 9 |
| | | Plancode: |
| Straße: Nossener Brücke / Nürnberger Straße Station: D+008 bis 1+078 | | Maßstab: 1:250 |
|  | | Stadtbahn 2020 Teillabschnitt 1.2 Nossener Brücke / Nürnberger Straße |
| aufgestellt: Dresdner Verkehrsbetriebe AG Generalingenieur | 15. JULI 2020  H. Hermsbach | |
| | | |