



**Planung**

- Einschnittabklärung
- Gehweg mit Aufprallkranz
- Wegrand und Bordstein
- Fahrbahn mit Achse
- Zufahrt mit
- Dachabdeckung
- Rodweg
- Haltestellenbereich
- Besonderer Bahnkörper
- Rosengleis
- Entwässerungsrinne/-mulde
- Bankett
- Grünfläche
- Trennstreifen/Verkehrsmittel
- Anpassungsbereiche
- Stützmauer
- Planung Dritter

**Sonstiges**

- Rückbau
- Denkmalschutz
- Bebauungsplan
- Bauabzune
- Bauwidrigkeit

**Entwässerung geplant**

- Sträßenaufbau neu
- Muldenablauf
- Linienentwässerung
- Schienenentwässerung
- wässerungskästen neu

**Bestandsdaten**

- Gemarkungsgrenze
- Flurstücksgrenze
- Bestandsdaten

**Beplanung**

- Baum Bestand aus Vermessung/Kartierung LBP
- Baumfällung
- Neupflanzung

**Haltestellenausrüstung**

- Fahrgastunterstand
- Sitzgruppe
- Papierkorb
- DTI
- Fahrkartenautomat
- Fahradbügel
- Haltestelleneuchte
- Geländer
- Schallschranke

**Ausstattung**

- Fahrlängsmast mit Nummer
- Sträßeneuchte
- Sträßeneuchte auf Komplex
- Sträßeneuchte unter Brücke (Philips Urban Sky)
- Sträßeneuchte
- Info-Schilder
- LSA-Auslegermast
- LSA-Normmast/Kombimast
- Nr. LSA-Mast / Kombimast

**LEGENDE Medien Bestand DREWAG Gas:**

- Gas MD-Leitung
- Gas ND-Leitung
- Gas e.B.

**LEGENDE Medien Planung DREWAG Gas:**

- Niederdruck
- Vorhaltung Auszugsgrube
- Rückbau Leitungen
- Provisorium

Lagebezug RD 83  
Grundplan Grundriss  
Terrestrische Vermessung vom Juni 2013, Ergänzungvermessungen 2014, 2015 und 2016  
Grundplan Kataster

Hoherbezug: DHHN 82  
erstellt: Ingenieurbüro Vermessung Dresden  
Herausgeber: Dresdner Verkehrsbetriebe AG (DVB)

Generalplaner: **Bit** **EIBS**

Dresden, den 03.07.2020

Arbeitsgemeinschaft

beurteilt: 07/2020  
gezeichnet: 07/2020  
geprüft: 07/2020


Datum: 07/2020  
Name: Gall  
Sch  
Kum

Projekt-Nr.: 22.8681/02

Vorbereiter: **DVB**

Dresdner Verkehrsbetriebe AG  
Center Infrastruktur  
Tel.: 0351/1657-2136

Landeshauptstadt Dresden  
Geschäftsbereich Stadtentwicklung, Bau,  
Verkehr und Liegenschaften  
Straßen- und Tiefbauamt  
Tel.: 0351/14680

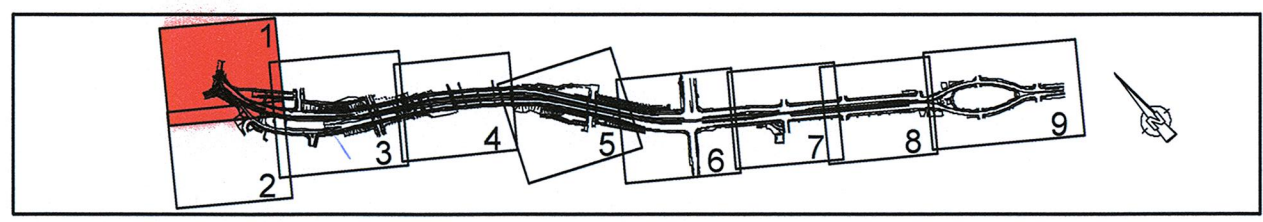

| Nr. | Art der Änderung | Datum | Zeichen |
|-----|------------------|-------|---------|
|     |                  |       |         |

## FESTSTELLUNGSENTWURF

Inhalt: **Spartenplan DREWAG Gas**

Unterlage / Blatt-Nr.: 16.3.2 / 1

Plancode:  

Maßstab: 1:250

Straße: Nossener Brücke / Nürnberger Straße    Station: 0+000 bis 1+478

Stadtbahn 2020  
Teilschnitt 1.2  
Nossener Brücke / Nürnberger Straße

ausgegeben: 15. JULI 2020

Dresdner Verkehrsbetriebe AG  
Center Infrastruktur

Hemmersbach

15. JULI 2020

15. JULI 2020