


Planung	Bestandsdaten
Sonstiges	Bestandsdaten
Entwässerung geplant	Ausstattung

Sonstiges	Bestandsdaten
Entwässerung geplant	Ausstattung

Lagebezug: RD 83	Höhenbezug: DHHN 92
Grundplan Grundriss	erstellt: 07/2020
terrestrische Vermessung vom Juni 2013, Ergänzungsmessungen 2014, 2015 und 2016	gezeichnet: 07/2020
Grundplan Kataster	geprüft: 07/2020
© Staatsbetrieb Geodäsie und Vermessung Sachsen (GeoV) / Landesvermessung Dresden, Stand Januar 2019	Herausgeber: Dresdner Verkehrsbetriebe AG (DVB)

Generalsplaner:	Arbeitsgemeinschaft	Datum	Name
		07/2020	Gal
Dresden, am 03.07.2020	Dresden, am 03.07.2020	gezeichnet: 07/2020	Sch
		geprüft: 07/2020	Kum
		Projekt-Nr.: 22.8681/02	

Vorbereitender:	Dresdner Verkehrsbetriebe AG	Landesvermessung Dresden
Dresden, am 03.07.2020	Dresden, am 03.07.2020	Dresden, am 03.07.2020

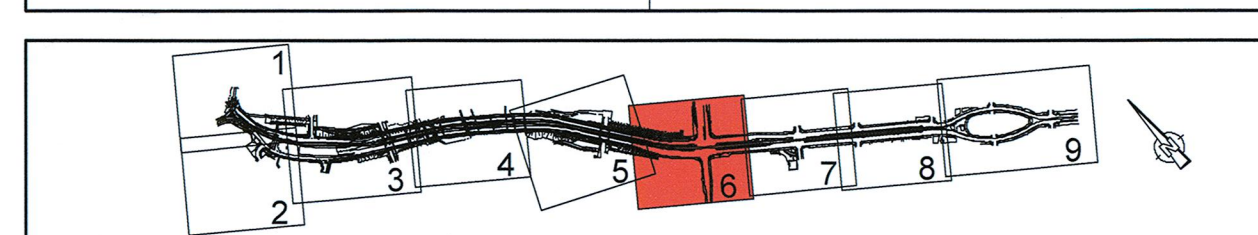

Nr.	Art der Änderung	Datum	Zeichen

FESTSTELLUNGSENTWURF

Inhalt:	Unterlage / Blatt-Nr.:
Spartenplan DREWAG Fernwärme	16.3.3 / 6
Strasse: Nossener Brücke / Nürnberger Straße	Plancode:
Station: C-008 bis C-010	Maßstab: 1:250

	Stadtbahn 2020
	Teilabschnitt 1.2
	Nossener Brücke / Nürnberger Straße

aufgestellt:	15. JULI 2020
Dresdner Verkehrsbetriebe AG	
Center Infrastruktur	
Herrmannbach	