


| Planung | Einschnittsbildung Gelände mit Auftrags- höhe und Böschung Fahrbahn mit Achse Zufahrt mit Bordstein Dammabdeckung Rasweg Haltestellenbereich Besonderer Bahnkörper Rasenfläche Entwässerungsrinne/-mulde Bankett Grünfläche Trennstreifen/Verkehrsinsel Anpassungsbereich Stützrand Planung Dritter |
|----------------------|---|
| Sonstiges | Rückbau Denkmalschutz Bebauungsplan Baulubzone Baugrenzlinie Schienenent- wässerungskästen neu |
| Bestandsdaten | Gemarkungsgrenze Flurstücksgrenze Bestandsdaten Baum Bestand aus Vermessung/Kartierung LBP Neupflanzung Haltestellenausstattung Fahrgestellunterstand Sitzgruppe Papierkorb DFI Fahrkartenautomat Fahrplandisplay Haltestelleneuchte Geländer Schalldrüse Fahrlängsmast mit Nummer Straßenleuchte eigenen Mast o/m. Ausleger Straßenleuchte unter Brücke (Philips Urban Sky) Straßenleuchte Stützpunkt LSA-Ausgestaltungs- LSA-Normmast/Kombimast Nr. LSA-Mast / Kombimast |
| Entwässerung geplant | Straßenbauform neu Muldenbauform Linienentwässerung Schienenent- wässerungskästen neu |

| LEGENDE Medien Bestand DREWAG Fernwärme: | |
|--|---|
| VL | Fernwärme Leitungen |
| VL 100 | stillegelegte Fernwärme-Leitung |
| VL 100 | Fernwärme Kanal mit VL und VL |
| LEGENDE Medien Planung DREWAG Fernwärme: | |
| FW | Fernwärme Vorhaltung Auszugsrinne |
| FW-L | FW-Leitung RL |
| FW-L | FW-Leitung VL |
| FW-L | Provisorium Provisorium |
| FW-L | Entleitung Sanierung bzw. Sicherung vorh. Leitungen |
| FW-L | Rückbau Leitungen |
| FW-L | Rückbau FW Kanal |

| | |
|---|---|
| Lagebezug: RD 83 Grundplan Grundriss Istvermessung vom Juni 2013, Ergänzungsmessungen 2014, 2015 und 2016 Grundplan Kataster | Hohenbezug: DHHN 92 erstellt: Ingenieur-Vermessung Dresden Herke-Holmann GmbH Herabgeber: Dresdner Verkehrsbetriebe AG (DVB) |
|---|---|

| Gesamtkonzept | Arbeitsgemeinschaft | Datum | Name |
|---------------------------------------|--|-------------------------|------|
| Bit Dresden, den 03.07.2020 | EIBS Ingenieur- und Ingenieurbüro Bauwesen GmbH Ingenieur- und Ingenieurbüro Bauwesen GmbH Ingenieur- und Ingenieurbüro Bauwesen GmbH | 07/2020 | Gal |
| | | 07/2020 | Sch |
| | | 07/2020 | Kum |
| | | Projekt-Nr.: 22.8681/02 | |

| | |
|--|---|
| Vorbereitend: DVB Dresdner Verkehrsbetriebe AG Center Infrastruktur Tel.: 0351 467-2135 | DVB Landeshausstadt Dresden Geschäftsbereich Stadtentwicklung, Bau, Verkehr und Liegenschaften Straßen- und Tiefbauamt Tel.: 0351 46655 |
|--|---|

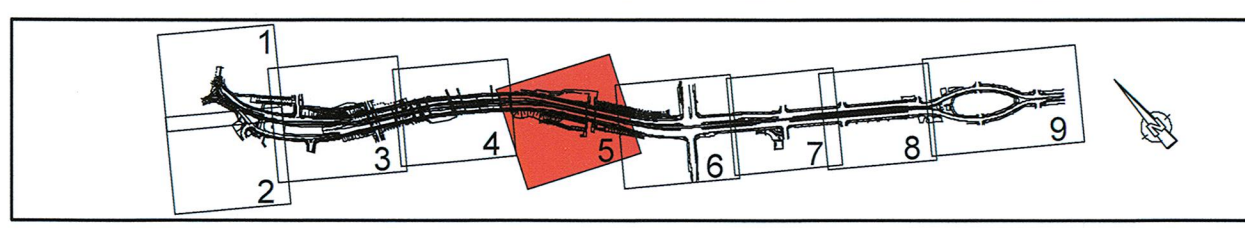

| Nr. | Art der Änderung | Datum | Zeichen |
|-----|------------------|-------|---------|
| | | | |

FESTSTELLUNGSENTWURF

| | |
|--|--|
| Inhalt: Spartenplan DREWAG Fernwärme | Unterlage / Blatt-Nr.: 16.3.3 / 5 Plancode: Maßstab: 1:250 |
| Strasse: Nossener Brücke / Nürnberger Straße Station: 0+000 bis 1+879 | |
| Stadtbahn 2020 Teilabschnitt 1.2 Nossener Brücke / Nürnberger Straße | |
| aufgestellt: Dresdner Verkehrsbetriebe AG Center Infrastruktur Hermesbach | 13. JULI 2020 H. Vansach |