

**Planung**

- Einzelplan
- Gelände mit Aufmerkungszeichen und Baulandmarken
- Fahrplan mit Achse
- Zufahrt mit Baulandmarken
- Dammboschung
- Rückbau
- Halbsteilenbereich
- Besonderer Bahnhöfe
- Rosengasse
- Entwässerungsrinne/-mulde
- Bauwerk
- Grünfläche
- Trennstreifen/Verkehrsinsel
- Entwässerungsbereich
- Stützmauer
- Planung Drifter

**Sonstiges**

- Rückbau
- Denkmalschutz
- Bebauungsplan
- Bauabzug
- Baulandmarken
- Linienführung
- Schienen-/Schienenplan
- Schienenplan

**Entwässerung geplant**

- Strassenlauf neu
- Muldenlauf
- Linienführung
- Schienen-/Schienenplan
- Schienenplan

**Bestandsdaten**

- Gemarkungsgrenze
- Flurstücksgrenze
- Bestandsdaten

**Bepflanzung**

- Baumbestand aus Vermessung/Kartierung LBP
- Neupflanzung

**Halbsteilenbereich**

- Fahrtunterstand
- Sitzgruppe
- DFI
- Fahrtunterstand
- Fahrtunterstand
- Halbsteilenbereich
- Gelände
- Schaltanlage

**Ausstattung**

- Fahrtunterstand mit Nummer
- Strassenlauf
- eigenem Mast o./m. Ausleger
- Strassenlauf unter Brücke
- Strassenlauf
- Strassenlauf
- LSA-Auslegermast
- LSA-Normmast/Kombimast
- Nr. LSA-Mast / Kombimast

**LEGENDE Medien Bestand DREWAG Strom:**

- Ein Niederspannung, NS 1kV
- Ein Mittelspannung, MS 20kV
- Ein Hochspannungskabel, HS 110kV
- Ein Leitung, o.B.


**LEGENDE Medien Planung DREWAG Strom:**

- Ein Niederspannung, NS 1kV
- Ein Mittelspannung, MS 20kV
- Rückbau Leitungen NS
- Rückbau Leitungen MS

Lagebezug: RD 83	Hohenbezug: DHHN 52
Grundplan: Grundriss	erstellt: Ingenieurbüro-Vermessung Dresden
Vermessung: Vermessung vom Juni 2013, Ergänzungsvermessungen 2014, 2015 und 2016	Herstellung: Herbolter GmbH
Grundplan: Kataster	Herausgeber: Dresdner Verkehrsbetriebe AG (DVB)
© Staatsbetrieb Geobasisinformation und Vermessung Sachsen (GeoSN), Landesvermessungsamt Dresden, Stand Januar 2019	

1. Tektur				
Gesamtkonzept	Arbeitsgemeinschaft	Gezeichnet	Datum	Name
		gezeichnet	07/2020	Gai
		gezeichnet	07/2020	Sch
		geprüft	07/2020	Kum
Dresden, den 03.07.2020				
Projekt-Nr.: 22.8681/02				

Vorbereitender:	Dresdner Verkehrsbetriebe AG Center Infrastruktur Tel.: 0351 1657-2136	DVB Dresden Tel.: 0351 14880
-----------------	--	------------------------------------

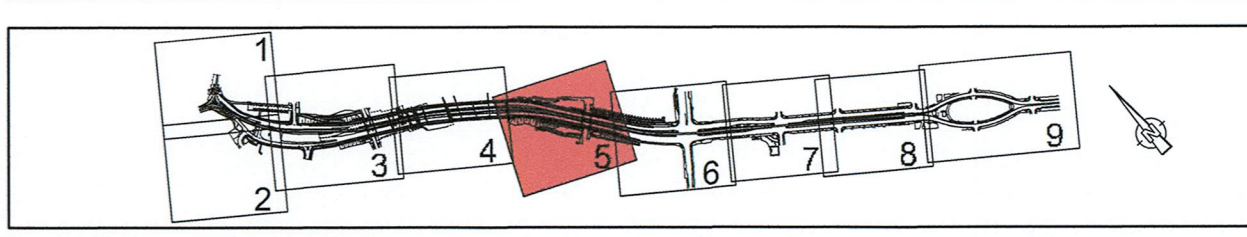

Nr.	Art der Änderung	Datum	Zeichen
1	Entfall Ränge zw. Budepeter Str. und Zwickauer Str. Ersatz durch Aufzug, Anpassung Fahrlänge	07/2020	Gai

## FESTSTELLUNGSENTWURF

Inhalt:	Unterlage / Blatt-Nr.: 16.3.4 / 5a
Spartenplan DREWAG Strom	Plancode:
Straße: Nossener Brücke / Nürnberger Straße	Maßstab: 1:250

	Stadtbahn 2020 Teillabschnitt 1.2 Nossener Brücke / Nürnberger Straße
--	---

ausgeführt:	2.2. Juni 2022
Dresdner Verkehrsbetriebe AG Center Infrastruktur V. Zimmermann Geometrie	

AWARD: 145\_28.8.2020\_TAL\_2\_MSEB\_Dokumente\_39788\_Nr. 1

03.07.2020 - Gai - Datum: 16.02.2019