

Planung

- Eintrittsböschung
- Gelände mit Aufmerksamkeits- und Verkehrszeichen
- Fahrbahn mit Achse
- Auftrag mit Beschriftung
- Dammabdeckung
- Rohrweg
- Halbsteilenbereich
- Besonderer Bahnkörper
- Rosengleis
- Entwässerungsrinne/-mulde
- Bankett
- Grünfläche
- Trennstreifen/Verkehrsrail
- Anpassungsbereiche
- Stützrand
- Planung Dritter

Sonstiges

- Rückbau
- Denkmalschutz
- Bebauungsplan
- Baulandzone
- Baufeldgrenze

Entwässerung geplant

- Straßenablauf neu
- Muldenablauf
- Linienentwässerung
- Schienenentwässerung
- wässerungskanten neu

Bestandsdaten

- Gemarkungsgrenze
- Flurstücksgrenze
- Bestandsdaten

Bepflanzung

- Baum Bestand aus Vermessung/Kartierung LBP
- Baumfällung
- Neupflanzung

Halbsteilenausrüstung

- Fahrgastunterstand
- Sitzgruppe
- Papierkorb
- BFI
- Fahrradständer
- Halterleuchte
- Geländer
- Schallschranke

Ausstattung

- Fahrlängsmast mit Nummer
- Straßenleuchte
- Stromkasten
- Stromkasten unter Brücke
- Stromkasten (Philips Urban Sky)
- Straßenleuchte
- Stromkasten
- LSA-Auslegermast
- LSA-Normmast/Kombimast
- Nr. LSA-Mast / Kombimast

LEGENDE Medien Bestand DREWAG Strom:

- Eit Niederspannung, NS 1kV
- Eit Mittelspannung, MS 20kV
- Eit Hochspannung, HS 110kV
- Eit Leitung, aB


LEGENDE Medien Planung DREWAG Strom:

- Eit Niederspannung, NS 1kV
- Eit Mittelspannung, MS 20kV
- Rückbau Leitungen NS
- Rückbau Leitungen MS

Lagebezug: RD 83	Hoherbezug: DHHN 92
Grundplan Grundrisse	erstellt: Ingenieurbüro Vermessung Dresden
terrestrische Vermessung vom Juni 2013, Ergänzungsvermessungen 2014, 2015 und 2016	Herausgeber: Dresdner Verkehrsbetriebe AG (DVB)
Grundplan Kataster	
© Stadtarchiv Geobasisinformation und Vermessung Sachsen (GeoV), Landeshauptstadt Dresden, Stand Januar 2019	

1. Tektur			
Generalplan:	Arbeitsgemeinschaft	Datum	Name
BIT	EIBS	07/2020	Gai
Dresden, den 03.07.2020		gezeichnet	07/2020 Sch
		geprüft	07/2020 Kum
		Projekt-Nr.:	22.8681/02

Vorbereitender:	Dresdner Verkehrsbetriebe AG Center Infrastruktur Engineering Tel.: 0351/657-2136	Landeshauptstadt Dresden Geschäftsbereich Stadtentwicklung, Bau, Verkehr und Liegenschaften Straßen- und Tiefbauamt Tel.: 0351/4880
-----------------	--	---

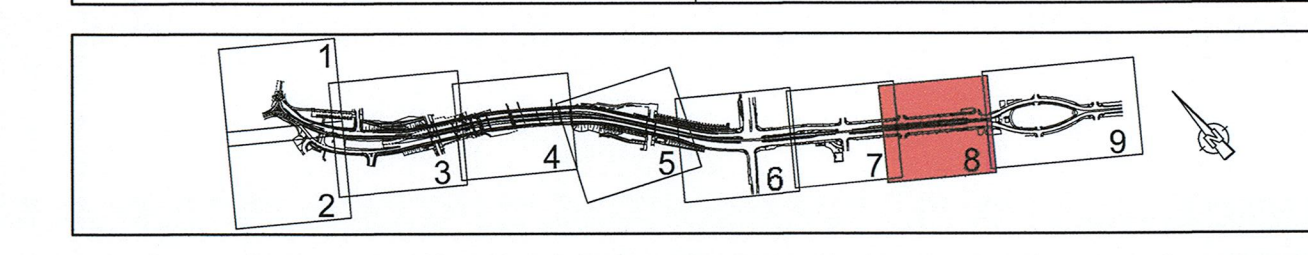

Nr.	Art der Änderung	Datum	Zeichen
1	Entfall Rampe zw. Budapester Str. und Zwickauer Str., Ersatz durch Aufzug, Anpassung Fahrbahn	07/2022	Gai

FESTSTELLUNGSENTWURF

Inhalt:	Unterlage / Blatt-Nr.: 16.3.4 / 8a
Spartenplan DREWAG Strom	Plancode:
Straße: Nössener Brücke / Nürnberger Straße	Maßstab: 1:250

2020 Stadtbahn Dresden

Stadtbahn 2020
Teillabschnitt 1.2
Nössener Brücke / Nürnberger Straße

22. Juli 2022

Geprüft: [Signature]
K.V. Zimmermann
Consultant 14