

**Planung**

- Eintrittsbereich
- Gehweg mit Aufmerksamkeitsmarkierung
- Fahrbahn mit Achse
- Zugfahrt mit
- Straßenbahn
- Radweg
- Haltestellenbereich
- Besonderer Bahnkörper
- Rosenblech
- Entwässerungsrinne/-mulde
- Bankett
- Grünfläche
- Trennstreifen/Verkehrinsel
- Anpassungsbereiche
- Stützwand
- Planung Dritter

**Sonstiges**

- Rückbau
- Denkmalschutz
- Bebauungsplan
- Baubutzone
- Baufeldgrenze

**Entwässerung geplant**

- Straßenablauf neu
- Muldenablauf
- Linienentwässerung
- Schienenentwässerung
- wässerungskästen neu

**Bestandsdaten**

- Gemarkungsgrenze
- Flurstücksgrenze
- Bestandsdaten

**Bepflanzung**

- Baum Bestand aus Vermessung/Kartierung LBP
- Neupflanzung

**Haltestellenausstattung**

- Fahrgastunterstand
- Sitzgruppe
- Papierkorb
- DFI
- Fahrkartenautomat
- Fahrradbügel
- Haltestellenleuchte
- Geländer
- Schattschirme

**Ausstattung**

- Fahrradständer mit Nummer
- Straßenleuchte
- Leuchte auf Kompost
- Straßenleuchte unter Brücke (Philips Urban Sky)
- Straßenleuchte
- Sileo Sistelator
- LSA-Ausleuchtarm
- LSA-Normmast/Kombimast
- Nr. LSA-Mast / Kombimast

**LEGENDE Medien Bestand:**

- KW Elt, Gleichbeleuchtung
- KW Elt, Lichtschalter
- KW Trinkwasser
- KW FM Leitung
- KW Abwasser
- KW Gas NO
- KW Beleuchtung
- Fernwärme Leitungen

**FW-Leitung RL**

**FW-Leitung VL**

**Rückbau Leitungen**

**Rückbau FW Kanal**

**Niederdruck**

**Rückbau Leitungen**

**Regenwasser mit Schacht**

**Trinkwasser Leitungen**

**Trinkwasser Reining**

**Trockenleitung Düker**

**Elt Niederspannung, NS 1kV**

**Elt Mittelspannung, MS 20kV**

**Baugruben vorerst angenommen**

**Leuchten zurückbauen und in neue Fundament wieder stellen**

**Öffentliche Beleuchtung mit Mast und Nummer**

**Leuchte Bestand ZBH**

**Wiedermontage Leuchte Bestand ZBH**

**Provisor. Luftkabel mit Mast**

Lagebezug: RD 83	Hohenbezug: DHHN 92
Grundplan Grundriss	erstellt: 07/2020
terrestrische Vermessung vom Juni 2013, Ergänzungvermessungen 2014, 2015 und 2016	gezeichnet: 07/2020
Grundplan Kataster	geprüft: 07/2020
© Staatsbetrieb Geobasisinformation und Vermessung Sachsen (GeoSN), Landeshauptstadt Dresden, Stand Januar 2019	Herausgeber: Dresdner Verkehrsbetriebe AG (DVB)

**1. Tektur**

Generalplaner: **Arbeitsgemeinschaft EIBS**

Dresden, den 03.07.2020

bearbeitet: 07/2020 Gal

gezeichnet: 07/2020 Sch


geprüft: 07/2020 Kum

Projekt-Nr.: 22.8681/02

**Vorbereitend:**

**DVB** Dresdner Verkehrsbetriebe AG  
Center Infrastruktur  
- Engineering -  
Tel.: 0351/1687-2136

**Landeshauptstadt Dresden**  
Geschäftsbereich Stadtentwicklung, Bau,  
Verkehr und Liegenschaften  
Straßen- und Tiefbauamt  
Tel.: 0351/4880

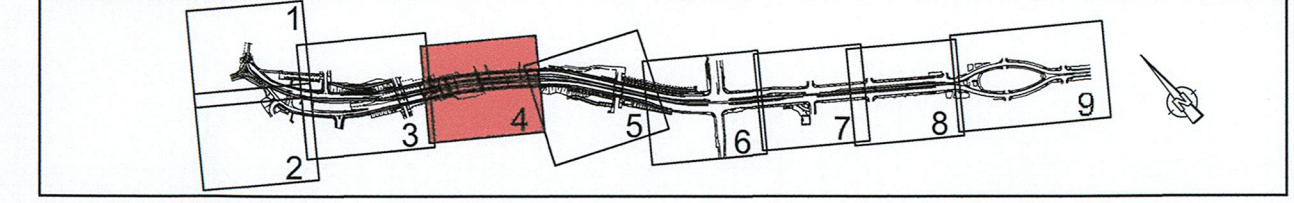

Nr.	Art der Änderung	Datum	Zeichen
1	Entfall Rampe zw. Busdepot Str. und Zwickauer Str., Ersatz durch Aufzug, Anpassung Fahrfeld	07/2022	Gal

## FESTSTELLUNGSENTWURF

**Inhalt:** Spartenplan DREWAG Betriebshof

**Unterlage / Blatt-Nr.:** 16.3.7 / 4a

**Plancode:**

**Straße:** Nossener Brücke **Station:**

**Maßstab:** 1:250

**2020 Stadtplan Dresden**

**Stadtplan 2020**  
Teilabschnitt 1.2  
Nossener Brücke / Nürnberger Straße

**22. Juli 2022**

**aufgestellt:** Dresdner Verkehrsbetriebe AG  
Center Infrastruktur  
S. Zimmermann  
Vorstand Person

**gezeichnet:** S. Zimmermann  
Centerleiter 14

ing  
II  
Betriebsgelände  
der DREWAG  
Anschluss an Platz 3  
522/4  
DREWAG-Anschlussgeleis  
Nossener Brücke  
1087/2  
Nossener Brücke  
Gebäude A  
Gebäude B  
Gebäude C  
Gebäude UY  
Gebäude UZ  
Gebäude VA  
Gebäude VY  
Gebäude VZ  
Gebäude WA  
Gebäude WY  
Gebäude WZ  
Gebäude XA  
Gebäude YZ  
Gebäude ZA  
Gebäude ZB  
Gebäude ZY  
Gebäude ZZ