

Planung

- Einschnittabschöpfung
- Gelände mit Aufprallsschutz
- Wegstreifen und Bordsteinschulter
- Fahrbahn mit Achse
- Zufahrt mit Bordsteinschulter
- Radweg
- Haltestellenbereich
- Besonderer Bahnkörper
- Rasengraben
- Entwässerungsrinne/-mulde
- Bänke
- Grünfläche
- Trennstreifen/Verkehrsinsel
- Anpassungsbereiche
- Stützmauer
- Planung Dritter

Sonstiges

- Rückbau
- Denkmalschutz
- Bebauungsplan
- Baubereich
- Baufeldgrenze

Entwässerung geplant

- Strassenablauf neu
- Muldenablauf
- Linienentwässerung
- Schienenentwässerung
- wässerungsdaten neu

Bestandsdaten

- Gemarkungsgrenze
- Punktskizze
- Bestandsdaten

Bepflanzung

- Baum Bestand aus Vermessung/Kartierung LBP
- Baumfällung
- Neupflanzung

Haltestellenausstattung

- Fahrgastunterstand
- Sitzgruppe
- Papierkorb
- DTF
- Fahrradkartenautomat
- Fahrradbügel
- Haltestellenleuchte
- Geländer
- Schalttafel

Ausstattung

- Fahrradleuchte mit Nummer
- Strassenleuchte
- Strassenleuchte auf Mast o./m. Ausleger
- Strassenleuchte unter Brücke (Philips Urban Sky)
- Strassenleuchte
- LSA-Auslegermast
- LSA-Normmast/Kombimast
- Nr. LSA-Mast / Kombimast

LEGENDE Medien Bestand:

- KW El.
- KW El. Gasbeleuchtung
- KW Lichwasser
- KW Trinkwasser
- KW FM Leitung
- KW Abwasser
- KW Gas HD
- KW Beleuchtung
- Fernwärme Leitungen

- FW-Leitung RL
- FW-Leitung VL
- Rückbau Leitungen
- Rückbau FW Kanal
- Niederdruck
- Rückbau Leitungen
- Regenwasser mit Schacht
- Trinkwasser
- Rückbau Leitungen
- Trinkwasser Relining
- Trockenleitung Düker
- Elit Niederspannung, NS 1kV
- Elit Mittelspannung, MS 20kV

Baugruben vorerst angenommen

- Leuchten zurückbauen und in neue Fundament wieder stellen
- Öffentliche Beleuchtung mit Mast und Nummer
- Leuchte Bestand ZBH
- Wiedermontage Leuchte Bestand ZBH
- Provisor. Luftkabel mit Mast

Lagebezug: RD 83
Grundplan Grundriss
Terrestrische Vermessung vom Juni 2013, Ergänzungsmessungen 2014, 2015 und 2016
Grundplan Kataster

erstellt:
Ingenieur-Vermessung Dresden
Helmholtzmann GmbH

Herausgeber:
Dresdner Verkehrsbetriebe AG (DVB)

Höhenbezug: DHHN 92
Stand: 15.07.2022, 501 Druck: 15.07.2022

1. Tektur

Generalplan: Arbeitsgemeinschaft
BIT **EIBS**

Dresden, den 03.07.2020


bearbeitet: 07/2020
gezeichnet: 07/2020
geprüft: 07/2020
Kum: 07/2020

Datum: 07/2020
Name: Gal

Projekt-Nr.: 22.8681/02

Vorbereitend:
DVB Dresdner Verkehrsbetriebe AG
Center Infrastruktur
Tel.: 0351/687-2138

Landschaftsplanung Dresden
Geschäftsbereich Stadtentwicklung, Bau,
Verkehr und Liegenschaften
Straßen- und Tiefbauamt
Tel.: 0351/4880

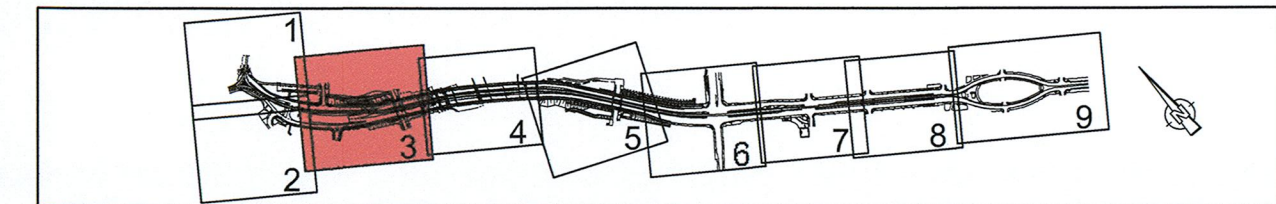

Nr.	Art der Änderung	Datum	Zeichen
1	Entfall Rampe zw. Budapester Str. und Zielkau Str., Ersatz durch Aufzug, Anpassung Fahrbahn	07/2022	Gal

FESTSTELLUNGSENTWURF

Inhalt:
Spartenplan DREWAG Betriebshof

Unterlage / Blatt-Nr.: 16.3.7/3a
Plancode:
Maßstab: 1:250

2020 Stadtplan Dresden

Stadtbahn 2020
Teillabschnitt 1.2
Nossener Brücke / Nürnberger Straße

22. Juli 2022

Aufgestellt:
Dresdner Verkehrsbetriebe AG
Center Infrastruktur
Siegfried Zimmermann
Verantwortlich

Gezeichnet:
Siegfried Zimmermann
Gezeichnet