

Planung

- Einschnittsbeziehung
- Gehweg mit Aufmerksamkeitsmarkierung
- Fahrbahn mit Achse
- Zufahrt mit Bordstein
- Donnabdeckung
- Radweg
- Haltestellenbereich
- Besonderer Bahnkörper
- Rosengleis
- Entwässerungsrinne/-mulde
- Bankett
- Grünfläche
- Trennstreifen/Verkehrinsel
- Anpassungsbereiche
- Stützwall
- Planung Dritter

Sonstiges

- Rückbau
- Denkmalschutz
- Bebauungsplan
- Baubozone
- Baufeldgrenze

Entwässerung geplant

- Straßenablauf neu
- Muldenablauf
- Linienentwässerung
- Schienenentwässerung
- Wässerungskästen neu

Bestandsdaten

- Gemarkungsgrenze
- Flurstücksgrenze
- Bestandsdaten

Bepflanzung

- Baum Bestand aus Vermessung/Kartierung LBP
- Baumfällung
- Neupflanzung
 - Fahrgastunterstand
 - Sitzgruppe
 - Papierkorb
 - DF
 - Fahrradständer
 - Fahrradbügel
 - Haltestellenleuchte
 - Geländer
 - Schallschranke

Haltestellenausrüstung

- Fahrgastunterstand
- Sitzgruppe
- Papierkorb
- DF
- Fahrradständer
- Fahrradbügel
- Haltestellenleuchte
- Geländer
- Schallschranke

Ausstattung

- Fahrgastunterstand mit Nummer
- Straßenleuchte auf Kombi
- Straßenleuchte unter Brücke (Philips Urban Sky)
- Straßenleuchte Sileco Silester
- LSA-Auslestmast
- LSA-Normalmast/Kombimast
- Nr. LSA-Mast / Kombimast

LEGENDE Medien Bestand:

- DREWAG Fernmelde:
 - Fernmelde
 - Fernmelde Rohstrecke
 - Fernmelde, a.B.
 - KW Gas ND
 - KW Trinkwasser
 - Dr. Niederspannung, NS 1kV
 - Dr. Mittelspannung, MS 20kV


LEGENDE Medien Planung:

- Fernmelde
- Niederdruck
- Rückbau Leitungen
- Trinkwasser Reining
- Sonierung bzw. Sicheru. vorh. Leitungen
- NS-Kabel
- MS-Kabel

Lagebezug: RD 83	Höhenbezug: DHHN 02
Grundplan Grundriss	entstelt
terrestrische Vermessung vom Juni 2013, Ergänzungvermessungen 2014, 2015 und 2016	Ingenieur-Vermessung Dresden Henke-Hofmann GmbH
Grundplan Kataster	Herausgeber:
© Staatsbetrieb Geobasisinformation und Vermessung Sachsen (GeoSN), Landeshauptstadt Dresden, Stand Januar 2016	Dresdner Verkehrsbetriebe AG (DVB)

Generalplaner:	Arbeitsgemeinschaft	Datum	Name
Bit	EIBS	07/2020	Gai
		07/2020	Sch
		07/2020	Kum
		07/2020	Kum
Dresden, den 03.07.2020		Projekt-Nr.: 22 8681/02	

Vorbereiter:	Dresdner Verkehrsbetriebe AG	Landeshauptstadt Dresden
	Geschäftsbereich Stadtentwicklung, Bau, Verkehr und Liegenschaften	
	Engineering -	
	Tel.: 0351/687-2136	Tel.: 0351/4880

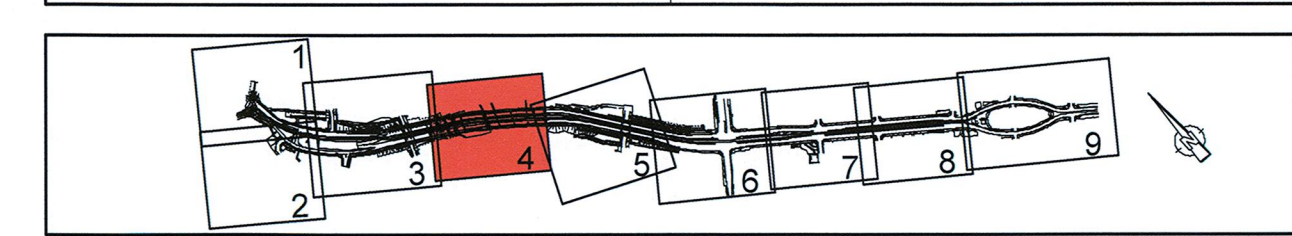

Nr.	Art der Änderung	Datum	Zeichen

FESTSTELLUNGSENTWURF

Inhalt:	Untertitel / Blatt-Nr.: 16.3.8 / 4
Spartenplan DREWAG Netz (Drewag Gelände)	Plancode:
Straße: Nossener Brücke	Station:
Maßstab: 1:250	
2020 Stadtbahn Dresden	Stadtbahn 2020
	Teilabschnitt 1.2
	Nossener Brücke / Nürnberger Straße
aufgestellt:	
Dresdner Verkehrsbetriebe AG	
Center Infrastruktur	
Hemmerbach	