

Planung	Einschnittsböschung Gelände mit Aufwands- kürzung und Sockelbohrung Zugriff mit Achse Bordsteinkante Bordsteinkante Rohrweg Haltestellenbereich Besonderer Bahnkörper Rosaengel Entwässerungsrinne/-mulde Bauwerk Grünfläche Trennstreifen/Verkehrinsel Anpassungsbereich Stützmauer Planung Dritter	Bestandsdaten	Gemarkungsgrenze Flurstücksgrenze Bestandsdaten Baum Bestand aus Vermessung/Kartierung LBP Baumfällung Neupflanzung Haltestellenausrüstung Fahrgastunterstand Sitzgruppe Papierkorb DfT Fahrkartenautomat Fahrradbügel Haltestelleneinrichtung Geländer Schallschranke Ausstattung Fahrgastunterstand mit Absperrung un. Maststr. Straßenleuchte auf Kom. eigenem Mast o./m. Ausleger Straßenleuchte unter Brücke (Philippe Urban Sky) Straßenleuchte Sileco Sileco LSA-Auslegermast LSA-Normmast/Kombimast Nr. LSA-Mast / Kombimast
Sonstiges	Rückbau Denkmalschutz Baubereichsplan Baufeldgrenze Entwässerung geplant Straßenlauf neu Muldenlauf Linienentwässerung Schienenent- wässerungsgüter neu		


LEGENDE Medien Bestand DVB:	DVB Leitungen DVB Leitungen L. DVB Leitungen o.B. Fahrgastunterstand mit Nummer
LEGENDE Medien Planung DVB:	erdverlegtes Bahnstromkabel im SR Kabelschutzrohr mit Kabelschacht Fahrgastunterstand mit Nummer DVB LSA Leitungen mit Kabelschacht und Steuergeräten

LEGENDE LSA-Masten:	NM LSA-Normmast mit Mast-Nr. AM... LSA-Auslegermast mit Mast-Nr. und Auslegergeräten DVB/LSA LSA-Auslegermast mit Mast-Nr. und Auslegergeräten
---------------------	--

Lagebezug: RD 83 Grundplan Grundrisse Innere Vermessung vom Juni 2013, Ergänzungsmessungen 2014, 2015 und 2018 Grundplan Kataster	Höhenbezug: DHHN 92 erstellt: Ingenieur-Vermessung Dresden Hans-Hoffmann GmbH Herausgeber: Dresdner Verkehrsbetriebe AG (DVB)
--	--

1. Tektur	
Generalplan: Arbeitsgemeinschaft EIBS Dresden, den 03.07.2020	bearbeitet: 07/2020 Gal gezeichnet: 07/2020 Sch geprüft: 07/2020 Kum Projekt-Nr.: 22.8661/02

Vorbereitender: DVB Dresdner Verkehrsbetriebe AG Center Infrastruktur -Engineering- Tel.: 0351/857-2135	Landesverkehrsamt Dresden Geschäftsbereich Stadtentwicklung, Bau, Verkehr und Liegenschaften Straßen- und Tiefbauamt Tel.: 0351/4880
--	--

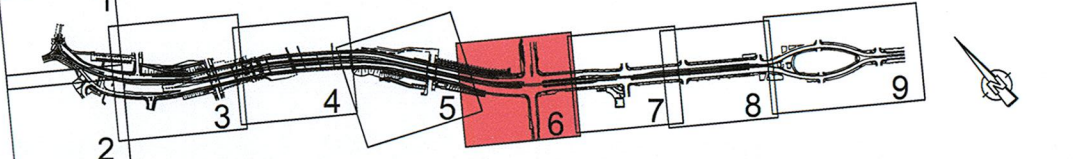

1	2	3	4	5	6	7	8	9

Nr.	Art der Änderung	Datum	Zeichen
1	Entfall Rampe zw. Budapestter Str. und Zielkau Str., Ersatz durch Aufzug, Anpassung Fahrlänge	07/2020	Gal

FESTSTELLUNGSENTWURF	
Inhalt: Spartenplan DVB	Unterlage / Blatt-Nr.: 16.3.9 / 6a Plancode: Maßstab: 1:250

2020 Stadtbahn Dresden	Stadtbahn 2020 Teillabschnitt 1.2 Nossener Brücke / Nürnberger Straße
------------------------------	---

Aufgestellt: Dresdner Verkehrsbetriebe AG Center Infrastruktur -Engineering- S. Zimmermann Vogel Personal	2.2. Juli 2022 F. Zimmermann Canalier 14
--	--