
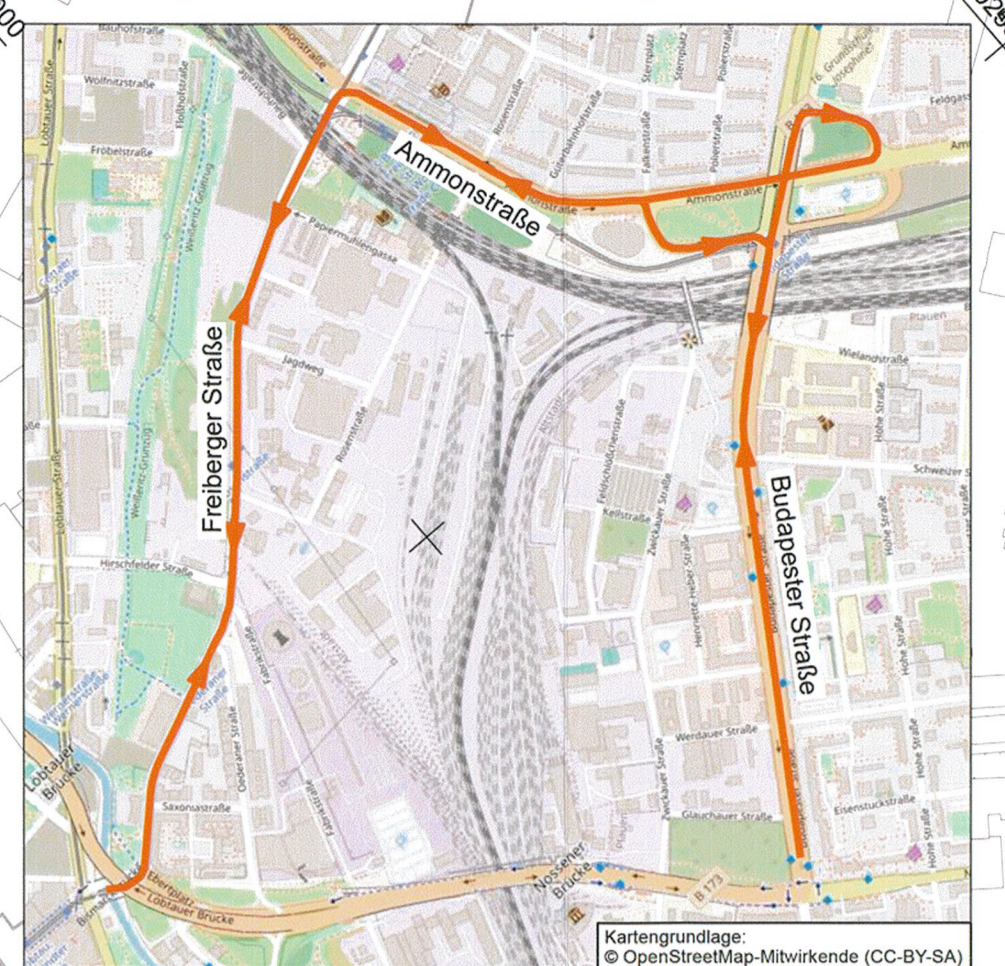


AWAR06:145_28.8.2020_TAI_2_MOSSB_Dokumen-Nr. 28897_Ver. 3

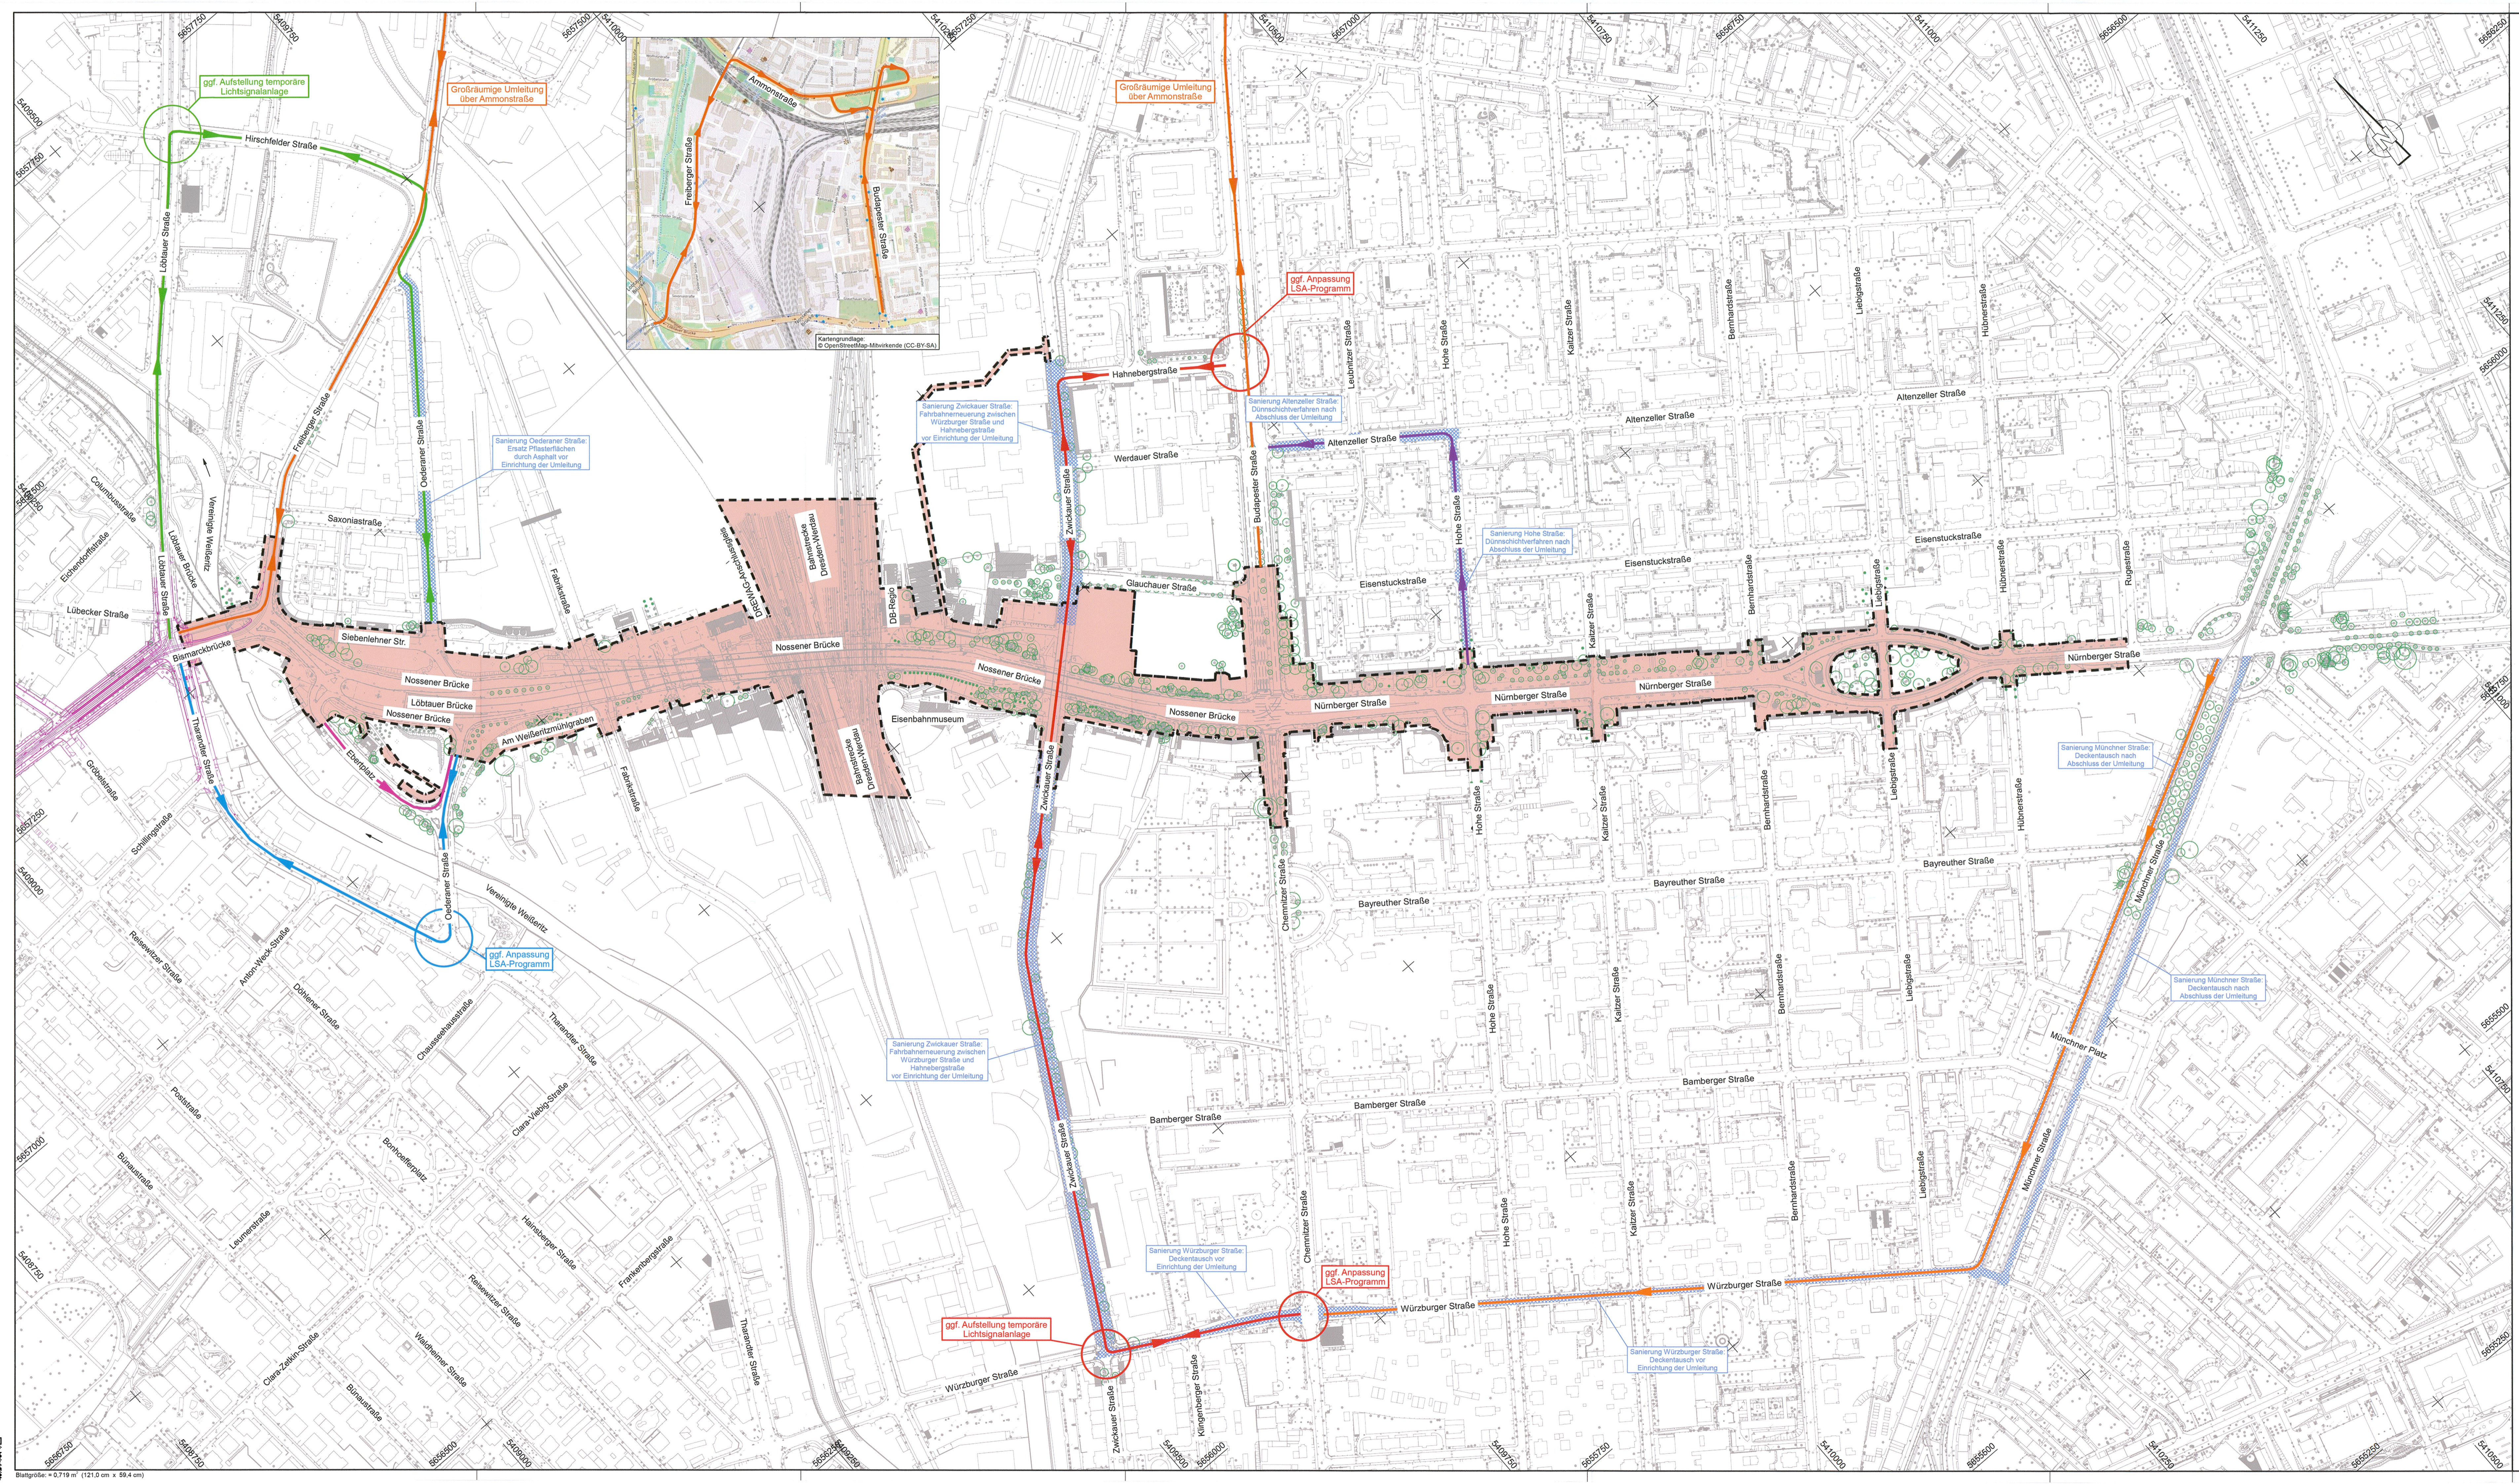

Legende

- Umleitungsstrecke Budapester Straße - Hahnebergstraße - Zwickauer Straße - Würzburger Straße - Chemnitzstraße
- Umleitungsstrecke Nürnberger Straße - Münchner Straße - Würzburger Straße - Chemnitzstraße
- Umleitungsstrecke Nürnberger Straße - Hohe Straße - Altenzeller Straße - Budapester Straße
- Umleitungsstrecke Nössener Brücke - Oederaner Straße - Freiburger Straße - Hirschfelder Straße - Lobtau Straße
- Umleitungsstrecke Tharandter Straße - Oederaner Straße - Nössener Brücke
- Umleitungsstrecke Ebertplatz - Oederaner Straße
- Umleitungsstrecke Budapester Straße - Ammonstraße - Freiburger Straße
- Sanierung Umleitungsstrecke
- Baufeld

1. Tektur

| | |
|---|---|
| Lagebezug: RD 83 Grundplan Grundriss terrestrische Vermessung vom Juni 2013, Ergänzungsvermessungen 2014, 2015 und 2016 Grundplan Kataster und Stadtkarte © Staatsbetrieb Geobasisinformation und Vermessung Sachsen (GeoSN), Landeshauptstadt Dresden, Stand Januar 2019 | Höhenbezug: DHN 92 erstellt: Ingenieur-Vermessung Dresden Horke-Hofmann GmbH Herausgeber: Dresdner Verkehrsbetriebe AG (DVB) |
| Generalplaner: Arbeitsgemeinschaft Bit Planungsgruppe: Brücken-, Ingenieurbau- und Tiefbau Dresden, den 26.06.2020 | Datum Name bearbeitet 06/2020 Müller gezeichnet 06/2020 Müller geprüft 26.06.2020 Weißer Projekt-Nr.: 22.8681/02 |

Vorbereitend:

DVB Dresdner Verkehrsbetriebe AG
 Center Infrastruktur - Engineering
 Tel.: 0351/857-2136

Dresden Landeshauptstadt Dresden
 Geschäftsbereich Stadtentwicklung, Bau, Verkehr und Liegenschaften
 Straßen- und Tiefbauamt
 Tel.: 0351/4680

| | | | |
|-----|--|---------|---------|
| 1 | Entfall Rampe zw. Budapester Str. und Zwickauer Str., Ersatz durch Aufzug, Anpassung Fahrlängung | 07/2022 | Müller |
| Nr. | Art der Änderung | Datum | Zeichen |

FESTSTELLUNGSENTWURF

| | |
|--|------------------------------------|
| Inhalt: Übersichtsplan Umleitungsstrecken | Unterlage / Blatt-Nr.: 16.9.4 / 1a |
| Straße: Nössener Brücke/Nürnberger Straße | Plancode: |
| Station: 0+028 bis 1+978 | Maßstab: 1:2500 |

2020 Stadtbahn Dresden

Stadtbahn 2020
 Teilschnitt 1.2
 Nössener Brücke / Nürnberger Straße

aufgestellt: Dresdner Verkehrsbetriebe AG
 Center Infrastruktur - Engineering
 2.2. Juli 2022

Städt. Bauamt
 Städt. Bauamt
 Städt. Bauamt