


Legende

- Bearbeitungsgrenze
- Gebäude
- Rasenfläche
- Vorgarten / Vorflächen
- Rasengleis
- Baum, Bestand
- Baum, Neupflanzung
- Gehwegüberfahrten - Granitgroßpflaster, geschnitten u. gestockt
- Granit-kleinpflaster
- wassergebundene Wegedecke
- Plattenbelag - Betonplatten 30 x 30 cm, Reihenverband
- Plattenbelag - Dresdner Platte 80 x 60 cm Beton
- Eckfläche (Engstelle) - Kleinpflaster, Granit, gesägt
- Plattenbelag, Kleinformat, 20-40 x 20cm
- Auffindestreifen - Noppenplatten, anthrazit
- Richtungsfeld - Rippenplatten, anthrazit
- Auffindestreifen - Kleinpflaster, Granit gebrochen
- Richtungsfeld - Rippenplatten, anthrazit
- Aufmerksamkeitsfeld - Kleinpflaster, Granit gebrochen
- Sitzbank
- LSA
- Fahrleitungsmast
- Beleuchtung

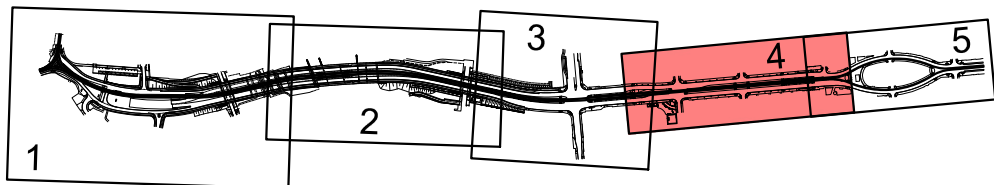

Lagebezug: RD 83	Höhenbezug: DHHN 92
Grundplan Grundriss	erstellt: Ingenieur-Vermessung Dresden Henke-Hofmann GmbH
terrestrische Vermessung vom Juni 2013, Ergänzungsvermessungen 2014, 2015 und 2016	
Grundplan Kataster	Herausgeber: Dresdner Verkehrsbetriebe AG (DVB)
© Staatsbetrieb Geobasisinformation und Vermessung Sachsen (GeoSN), Landeshauptstadt Dresden, Stand Januar 2019	

Fachplaner:	Datum	Name
 Landschaftsarchitektur-Büro Grohmann Wasstraße 8, 01219 Dresden Tel.: 0351/877340, Fax: 0351/8773466 e-mail: info@buero-grohmann.de	bearbeitet	06/2020 Flo
	gezeichnet	06/2020 Flo
	geprüft	06/2020
	Projekt-Nr.: 1647	


Generalplaner:	Arbeitsgemeinschaft	Datum	Name
 Planungsgruppe Brücken-, Ingenieur- und Tiefbau Dresdner Str. 74c 01445 Radebeul Tel. 0351/462710 Fax 0351/630417	 Entwurfs- und Ingenieurbüro Straßenwesen GmbH Bertholdstraße 62 01107 Dresden Tel. 0351/45610 Fax 0351/45613000	bearbeitet	
		gezeichnet	
		geprüft	
		Projekt-Nr.: 22.8681/02	

Vorhabenträger:	Dresdner Verkehrsbetriebe AG Center Infrastruktur - Engineering - Tel.: 0351/857-2136	 Landeshauptstadt Dresden Geschäftsbereich Stadtentwicklung, Bau, Verkehr und Liegenschaften Straßen- und Tiefbauamt Tel.: 0351/4860
-----------------	--	--

Nr.	Art der Änderung	Datum	Zeichen

# FESTSTELLUNGSENTWURF

Inhalt: Gestaltungsplan	Unterlage / Blatt-Nr.: 16.18.1/4
	Plancode: GP4
Straße: Nossener Brücke / Nürnberger Platz	Station: 0+008 bis 1+878
	Maßstab: 1:500



Stadtbahn 2020  
Teilabschnitt 1.2  
Nossener Brücke / Nürnberger Straße

aufgestellt:  
Dresdner Verkehrsbetriebe AG  
Center Infrastruktur

Hemmersbach ppa. Hanusch

nur zur Information