

Legende - Topographie		Abkürzungen	
▲ Trigonon Punkt	† Halbestreitenschild	BB	Bäumen/Asphalt
○ Aufnahme-/Polygonpunkt	† Hinweischild	B	Befen
○ Schacht-rund	† Verkehrsampel	PS	Platteneben
⊗ Schacht-eckig	◆ Schilderplatz	BPf	Befenplatten
⊗ Doppelschacht	† Verkehrszeichen	BP	Befenpflaster
⊗ Pumpe	† Vorfahrt	VB	Verbundpflaster
○ Einlauf - rund	† Vorfahrt beachte	GP	Großpflaster
○ Einlauf - eckig	† Wurfsteine	KP	Kleinpflaster
○ Laubguss	○ Unterflurhydrant	MP	Mosaikpflaster
† Scheber-Wasser	II Wiese	GP	Großpflaster
† Scheber-Gas	○ Hecke	ZB	Ziegelpflaster
† Verteilerkasten	† Gehweg	BpP	Buchsbänder Pflaster
† Scheber sonstig	II Holzzaun	SD	Schlierendecker
† Stahlmast eckig	† Treppengeißel	unb	unbefestigt
○ Holzmast	† Traufhaus	GP	Großpflaster
† Lampe am Gebäude	• Potter	KF	Kellerfenster
⊗ Betonmast mit Lampe	○ Latröhre	LS	Lichtschacht
⊗ Betonmast		FR	Fahrrohr

**Zeichenerklärung**

Versorgungseleitungen	Bestand	Bestand a.B.	Planung
Entwässerung			Entwässerung
Entwässerung / Anschlusslsg.			Entwässerung / Anschlusslsg.
Regelung			Regelungserhellung
Trinkwasserleitung			Trinkwasserleitung
Gastleitung			Gastleitung
ER-Kabel			ER-Kabel
Netz Leitung Telekommunikation			Netz Leitung Telekommunikation
Stadtbeleuchtung			Stadtbeleuchtung
LSA			LSA
Infakabel VTA			Infakabel VTA
Fernwärme			Fernwärme
Telekom			Telekom
Vodafone Kabel Deutschland			Vodafone Kabel Deutschland
PfYUR - (H/Lokm)			PfYUR - (H/Lokm)
PfYUR - (Prinamco)			PfYUR - (Prinamco)
GastLINE			GastLINE
LVB			LVB
Medien werden außer Betrieb genommen / Rückbau / (die Fahrzeugnummer des "x" weist auf den jew. MRT hin)			

Der vorhandene Leitungsbestand wurde auf der Grundlage von Leitungskarten der Versorgungsbetriebe übernommen. Der Umfang der Eintragungen, sowie die Lage der einzelnen Medienträger erheben keinen Anspruch auf Vollständigkeit. Die genaue Lage ist den Karten der Versorgungsträger zu entnehmen.

## Planung\_LWW


Entwässerung Erneuerung	
Entwässerung /Schlauchlining	
Entwässerung /punkt. Reparatur	
Entwässerung /Anschlussltg.	
Neubau Schacht	
Renovierung Schacht	

## Planung Straßenbau

Straßenbeleuchtung  
 EVU-Schacht  
 Geländer  
 LSA - Ausliegemast  
 LSA - Stianmest  
 Beleuchtungsmast  
 Wandbeleuchtung  
 Kombi- Mast LSA / SBL  
 Fahrradablenkbügel  
 3-er Sitzbank / Abfallbehälter  
 Pötel  
 Baumfällung / Baum vorh.  
 LSA - Kabelverleischrank /  
 Kabelverleischrank


Orange markierte Einbauten werden zurück gebaut

**Erläuterung zum Planänderungs**  
 Änderung gemäß Abwägung der Stellungnahmen T08, u.a.:  
 - Aktualisierung der Straßenbezeichnung, u.a. Änderung Parkstellflächen und Baumstandorte, Änderung von Schacht- und Schrankstandorten,  
 - Änderung von Standorten für Fahrradhalter, Vorsehung zusätzliche Baufeldgrenze zum Schulgelände an der Löbauer Straße, Verschiebung Lärmschutzwand, etc.;  
 - Änderung und Ergänzung von Leitungstresen infolge der Planfortschreibung der Leitungskoordination.

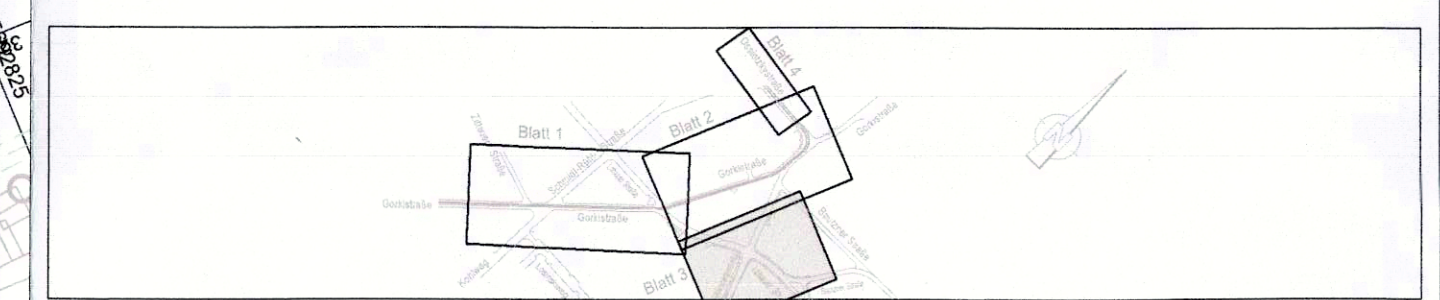

B_11_01_03_a_4_1_230220_RVZPlan_3.pdf				
Blatt 01		Blatt 02		Blatt 03
				Blatt 04
a	Änderung gemäß Abwägung der Stellungnahmen TöB			20.02.2023
Nr.	Art der Änderung		Datum	Suchar

Planungsgrundlage:	Entwurfsvermessung von Topoplan Ingenieur- und Vermessungs GmbH von 03/2016 und 1. Nachtragsvermessung 10/2020		
Lagebezug:	ETR589_UTM33	Höhenbezug:	DHHN 92

 <b>Ingenieurbüro EVTI GmbH</b> LEISTUNG FÜR VERKEHRTE, TECH.-UND KONTAKTVERBAU ULLSTADT-ERHARDT-STR. 55A, D-04103 Leipzig Tel. +49 341 7111 863 Fax: +49 341 7111 8650	Datum		Name	Zeichen
	bearbeitet	25.04.2022	Schlierer	<i>Eckhaus</i>
	gezeichnet	25.04.2022	Pfeiffer	
	geprüft	25.04.2022	Uhlitzsch	<i>Prof. Schliep</i>
	Blattgröße: 116,0x70,0 (812mm)		Projekt-Nr.: 9120	

Auftragnehmer:

Auftragnehmer

**Leipziger**  
Verkehrsbetriebe

Bauherr:

**Gleisbaumaßnahme Gorkistraße**  
zwischen Kohlweg und Ossietzkystraße  
(P-Nr. 90104)

Genehmigungsplanung	Lageplan zum Regelungsverzeichnis Löbauer Str./ Volksgartenstr.	Maßstab: 1:250
Abschnitt:		Unterlage: 11.1.3 a

 Tony Fabian Leipziger Verkehrsbetriebe (LVB) GmbH 2023.04.05 14:10 19:23 +02'00'	 Stefanie Dorn 2023.04.05 11:12 12:08 +02'00'
--	---

gesehen:

Planfestgestellt:  
Landesdirektion Sachsen  
Leipzig, den 24. Aug. 2023  
Unterschrift: *A. Möbius*  
Leipzig, 1900