



M 1:100

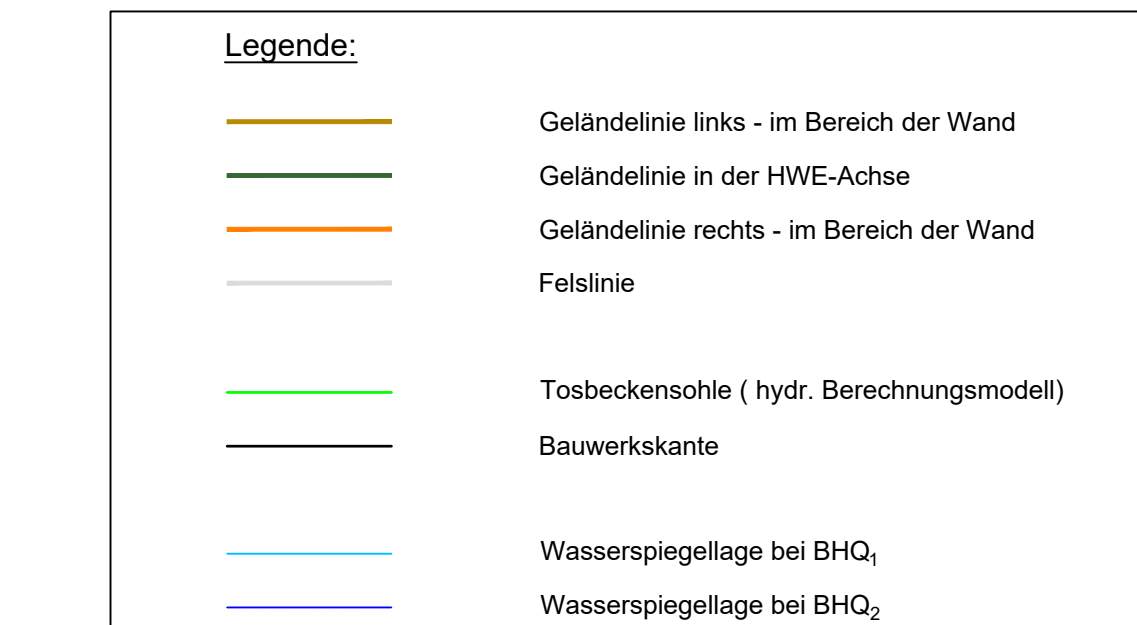

M 1:100

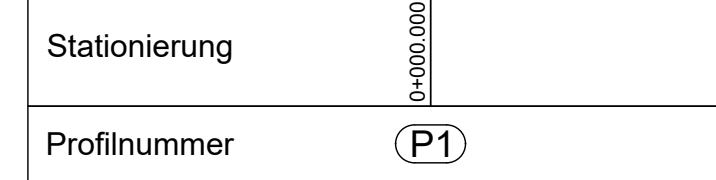

Fugen	① - Arbeitsfuge nach DIN EN 13670 und DIN 1045-3: 2012-03 Abschnitt 2.8, Absatz N4.4 ② - Arbeitsfuge „Verzahnung Fuge“ mit Fugenblech 300/1,5 mm, unbeschichtetes Blech nach DIN EN 10 051 ③ - Arbeitsfuge wie ① zusätzlich mit Fugenblech 300/1,5 mm unbeschichtetes Blech nach DIN EN 10 051 ④ - Dehnfuge mit Fugeneinlage und Kompressionsfugenband
Fugenbandprofil Bewegungsfugen	⑤ - Fugenband Elastomer FMS 350 ⑥ - Fugenband Tricomer D 320 K
Alle sichtbaren Relektanten sind durch Dreieckskanten zu brechen !	

zugehöriger Plan:	
Hochwasserentlastung: Querprofile P1 - P12	20-2147-01-4-HWE-QP-01

Hinweis:
Die Errichtung der Baugrube ist gemäß dem geotechnischen Bericht von IBES Baugrundinstitut Freiberg GmbH (2022) auszuführen.

Die Höhenangaben beziehen sich auf das örtliche Werksnetz!
Das Werksnetz ist durch PB 103 mit einer Höhe von 473,284 m NN_W festgelegt.
Werksnetz = Höhensystem DHHN2016 - 0.054 m

Zeichnungsindex		
Index	Dateiname	Bemerkung
a		
b		
c		

Änderungsindex				
Index	Datum	Name	Signum	Bemerkung
-				
-				

Auftraggeber 	Landestalsperrenverwaltung des Freistaates Sachsen Betrieb Freiburger Mulde/Zschopau	
--	---	---

Auftragnehmer

projektwerk
Ingenieurgesellschaft mbH



Zur Kempe 4, 57250 Netphen
Telefon: 02738 / 30 36 30
E-Mail: info@projektwerk-ing.de

Lagebezugs: ETRSR9 UTM33			Höhenbezugs: NNW														
Landkreis: Erzgebirgskreis			Gemeinde: Stadt Pockau-Lengsfeld														
Gemarkung: Forstheim			Flurstück: -														
<table border="1"> <thead> <tr> <th>Datum</th> <th>Name</th> <th>Unterschrift</th> </tr> </thead> <tbody> <tr> <td>02.01.2024</td> <td>AS</td> <td><i>AS</i></td> </tr> <tr> <td>16.01.2024</td> <td>MGS</td> <td><i>MGS</i></td> </tr> <tr> <td>16.01.2024</td> <td>LG</td> <td><i>LG</i></td> </tr> </tbody> </table>			Datum	Name	Unterschrift	02.01.2024	AS	<i>AS</i>	16.01.2024	MGS	<i>MGS</i>	16.01.2024	LG	<i>LG</i>	Talsperre Forstheim Instandsetzung und Herstellung der Hochwassersicherheit Hochwassererfassung HWE - Einsperrung im Gelände Längsschnitt und Grundriss		
Datum	Name	Unterschrift															
02.01.2024	AS	<i>AS</i>															
16.01.2024	MGS	<i>MGS</i>															
16.01.2024	LG	<i>LG</i>															
2021-01-01 4-HWE-BP-01.dwg																	
Auftragsnr.: 20-2147-01			Plan-Nr.: 20-2147-01-4-HWE-BP-01														
Phase: Genehmigungsplanung			Maßstab 1 : 100														
			Blatt 1 von 1														