

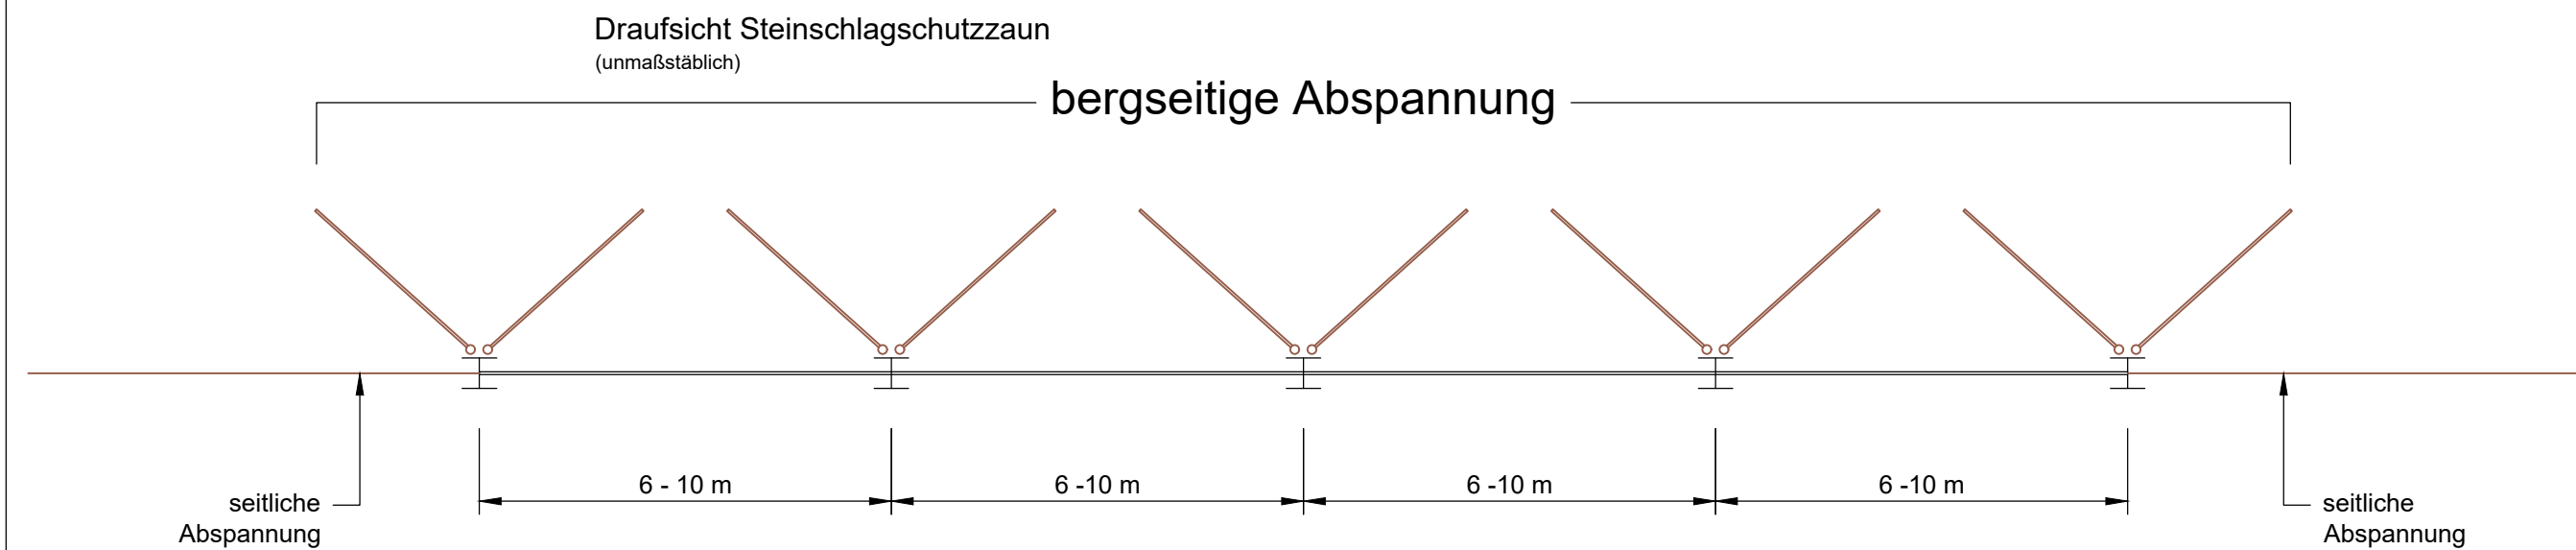
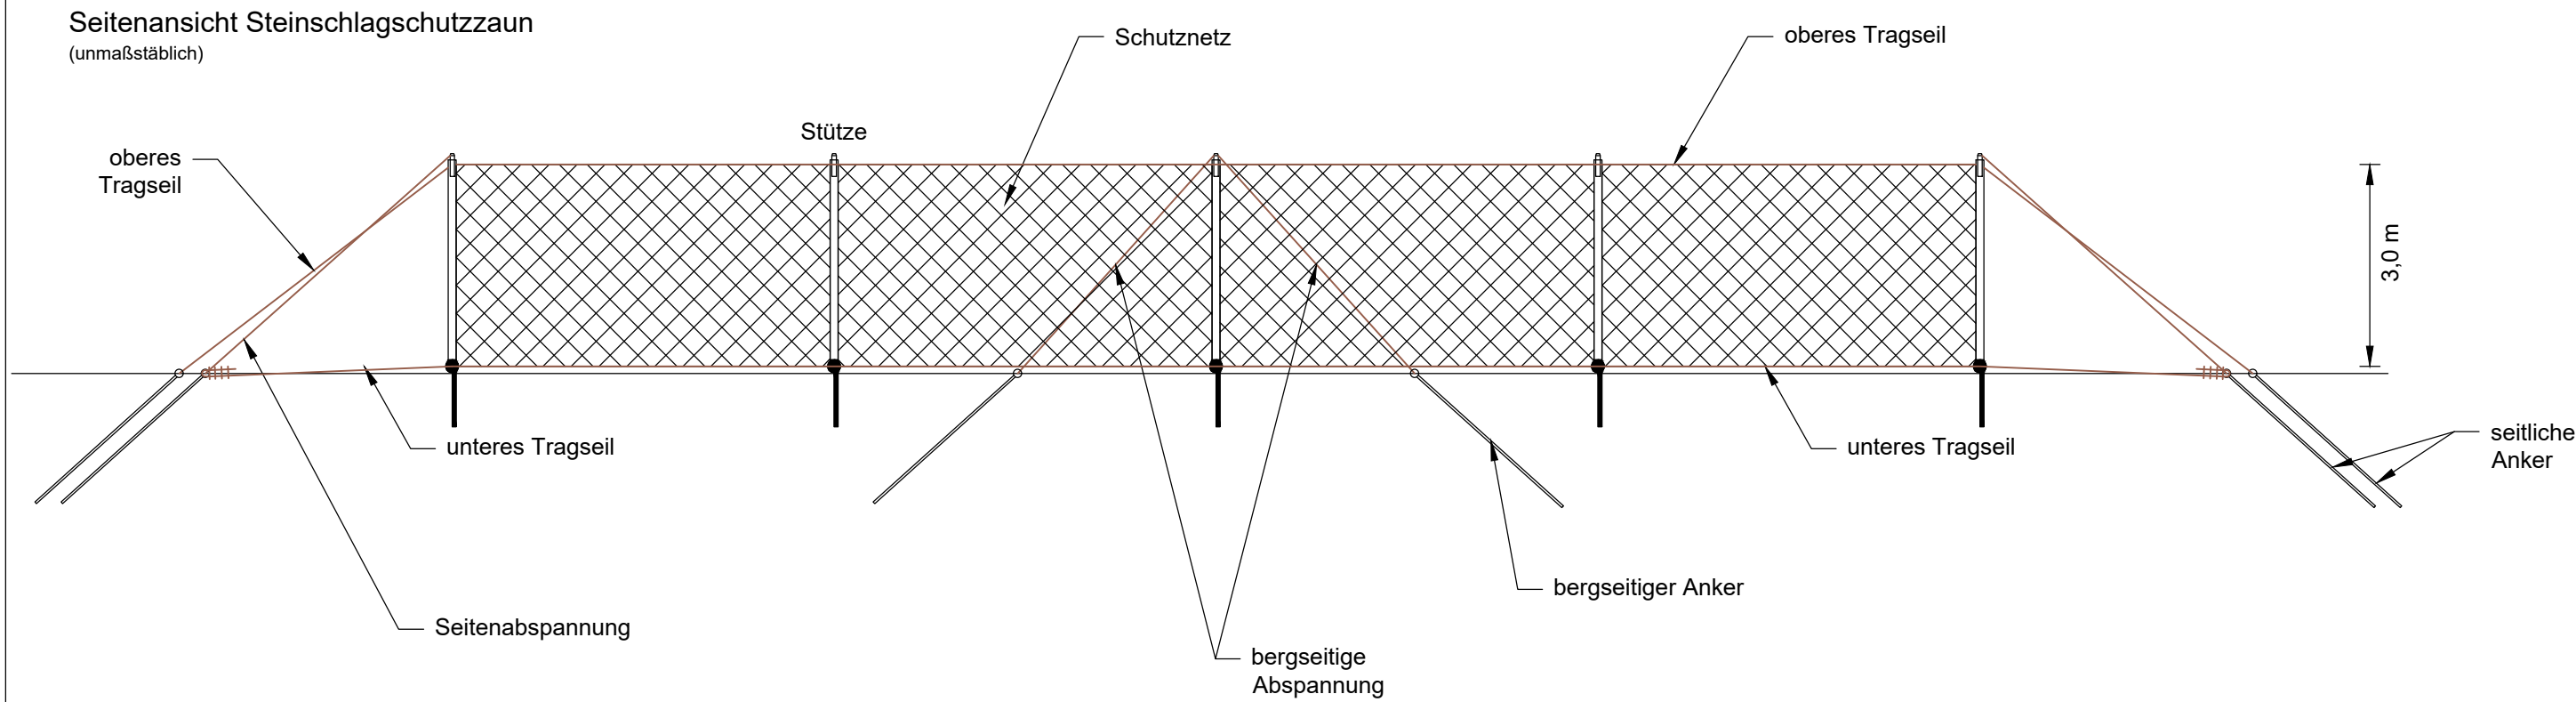
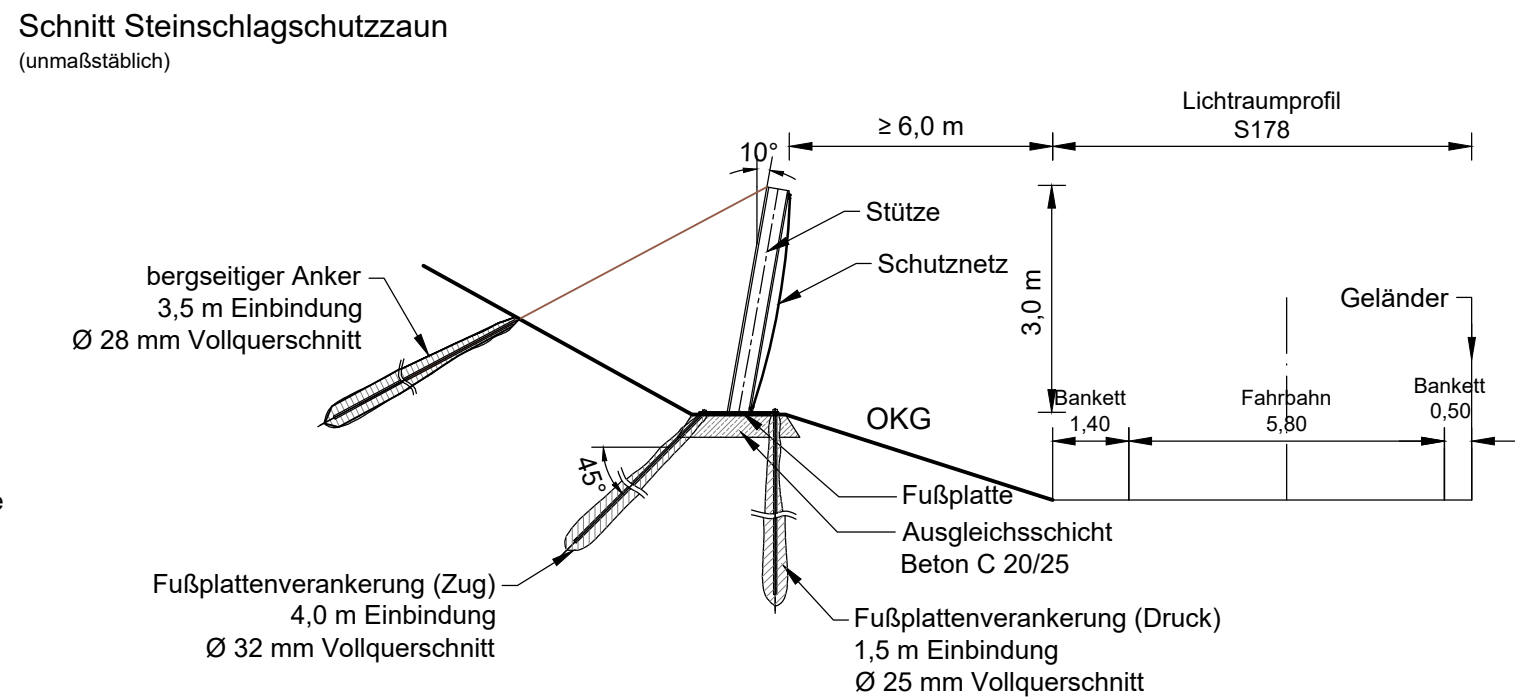


X:\2016\16-2039-7\_S178\_Schlottwitz\_Felssicherung\_Lph\_3\_BV40\_CAD\056\_RAB-ING\2024-07-06\_Endfassung-Feststellungsentwurf\Unterlage\_8-Bauwerksplan\Unterlage\_15-2.dwg \* Unterlage\_15-2

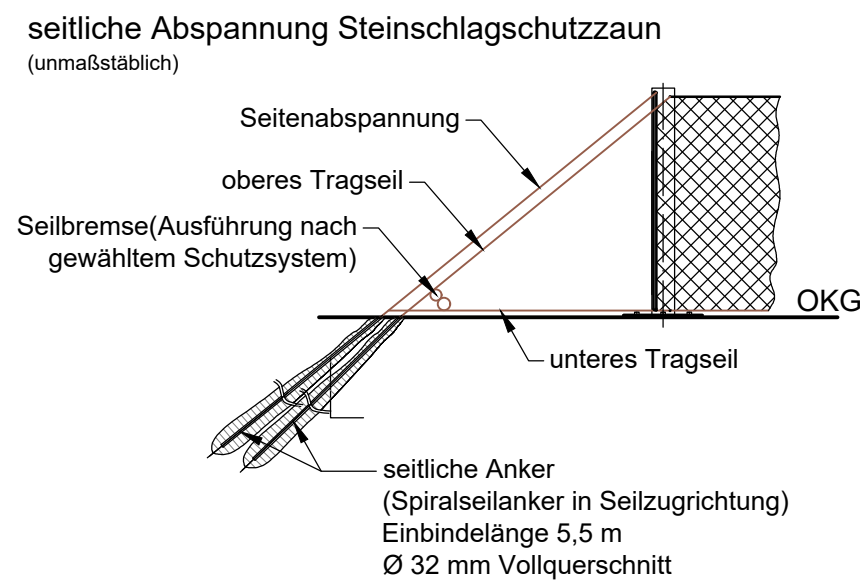


Hinweis: Alle Oberflächen von Bauteilen sind dauerhaft vor Korrosion zu schützen (z.B. Feuerverzinkung)

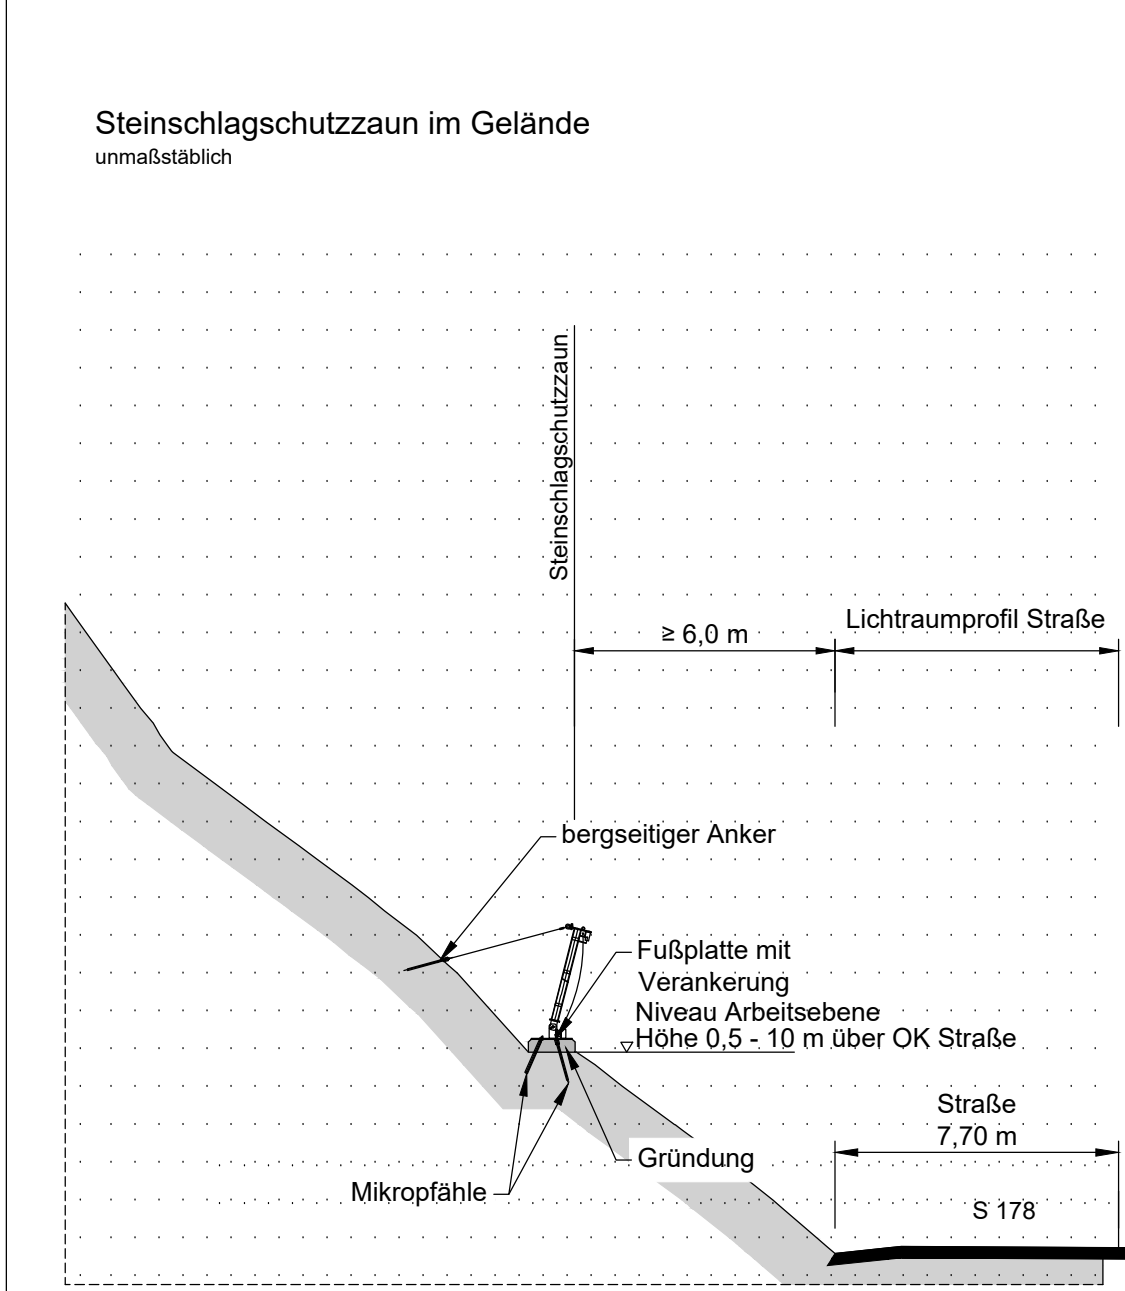

Baustoffangaben						
Bauteil:	Beton	Expositions-klassen Feuchtigkeitsklasse	Entwicklung der Beton-festigkeit	Bau-stahl	Beton-stahl	Spannstahl
Stützengründung	C25/30	XA1, XC4	-	-	-	-
Mikropfähle	-	-	-	B500	-	-
Netze, Seile, Kopfplatten	nach bauaufsichtlicher Zulassung					

Plangrundlage:


- Vermessung: LISt GmbH Hainichen / Grundplan - Höhe mit Grundriss und Kataster, M 1:500  
bearbeitet: 19.02.20 -Petersen / gezeichnet: 25.02.20 - Petersen  
mitgelieferte Datei: S178\_HOG0500.DWG

 <div>BAUGRUND DRESDEN Ingenieurgesellschaft mbH Kleistkarree, Kleiststraße 10 a 01129 Dresden</div>	Bearbeitet:	Strauß
	Gezeichnet:	Rosner
	Geprüft:	Bartl
	Projekt-Nr.:	16-2039-7

LISt Gesellschaft für Verkehrswesen und ingenieurtechnische Dienstleistungen mbH <small>Ernst-Thälmann-Straße 5 · 09661 Hainichen / Tel.: 037207 832-0 / Fax.: 0351 4511784-203</small>	Bearbeitet:	26.09.2024 gez. M. Zimmer
	Geprüft:	26.09.2024 gez. R. Klimas
	Projekt-Nr.:	

Nr.	Art der Änderung	Datum	Zeichen

## Feststellungsentwurf

 <div>Freistaat SACHSEN</div> <div>Straße / Abschn.-Nr. / Station: (von - bis) PROJIS-Nr.: 13044-09</div>	vertreten durch LISt Gesellschaft für Verkehrswesen und ingenieurtechnische Dienstleistungen mbH	Unterlage / Blatt-Nr.: 15.2 Maßstab: 1 : 200
--	---	---

## S 178, Hang- und Felssicherung am Hirschberg bei Schlottwitz Bauwerksplan Steinschlagschutzzaun

aufgestellt:	gez. ppa. M. Mehn	geprüft:
Hainichen, den 01.10.2024		den
genehmigt:		gesehen:
den		den