



X:\2016\16-2039-7\_S178\_Schlottwitz\_Felssicherung\_Lph\_3\_040\_CAD\05\_PAB-ING\2023-07-05\_Erfassung-Feststellungsentwurf\Unterlage\_15-1.dwg \* Unterlage\_15-1

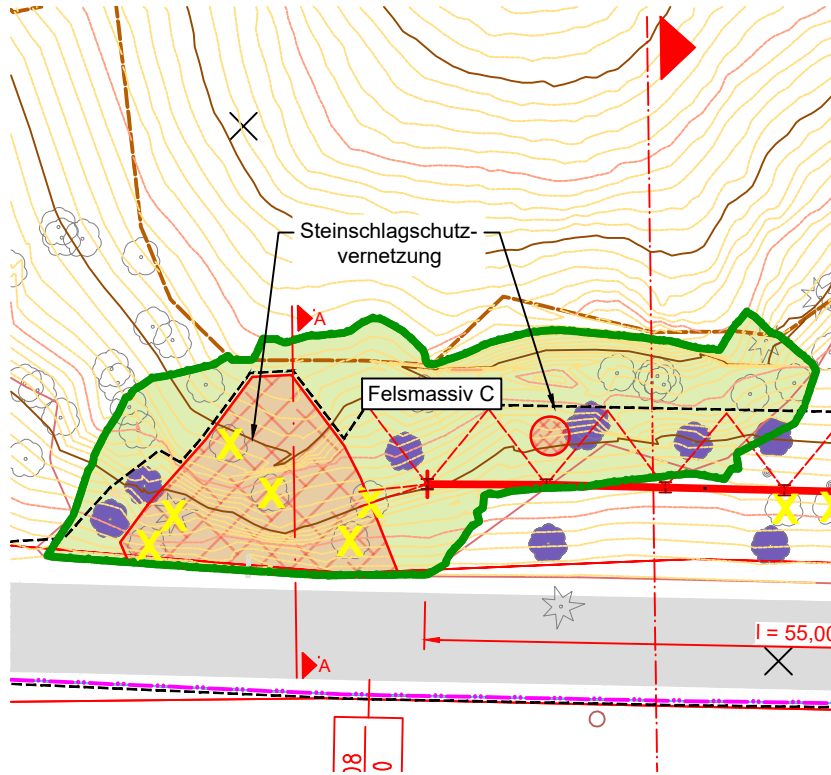


Lageplanausschnitt Felsmassiv C  
M 1:500



geplante Steinschlagschutzvernietung am Felsmassiv C

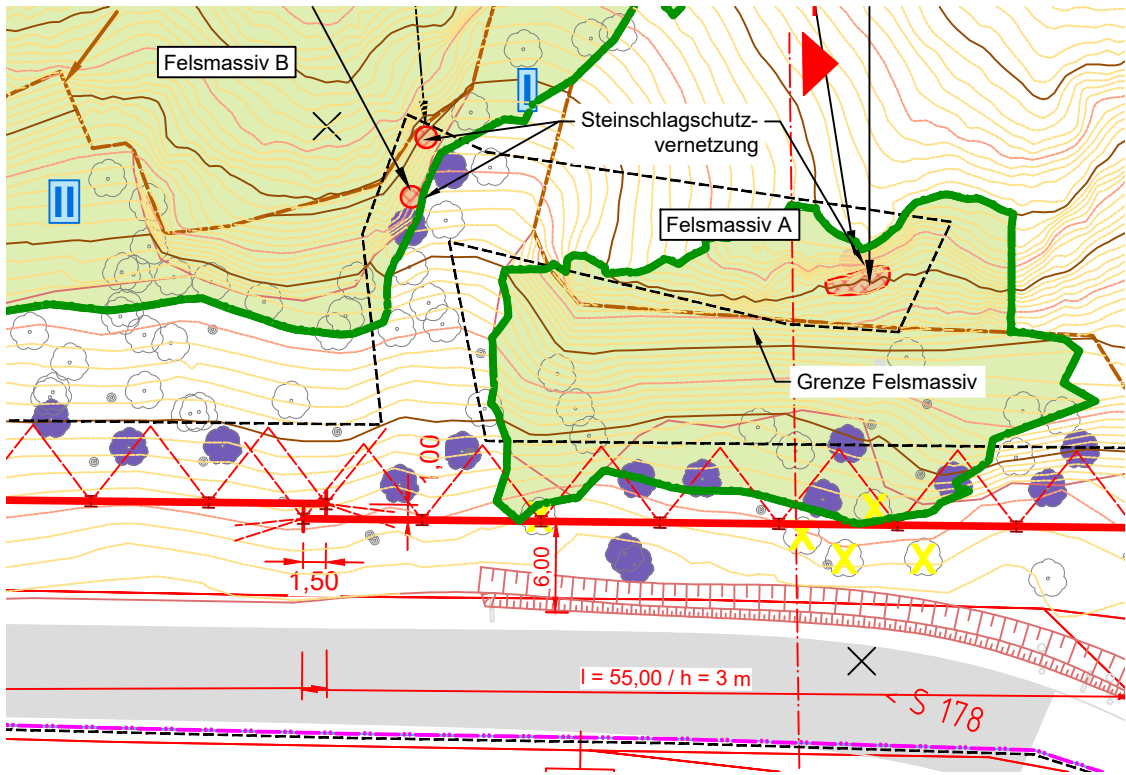


Lageplanausschnitt Felsmassiv A  
M 1:500

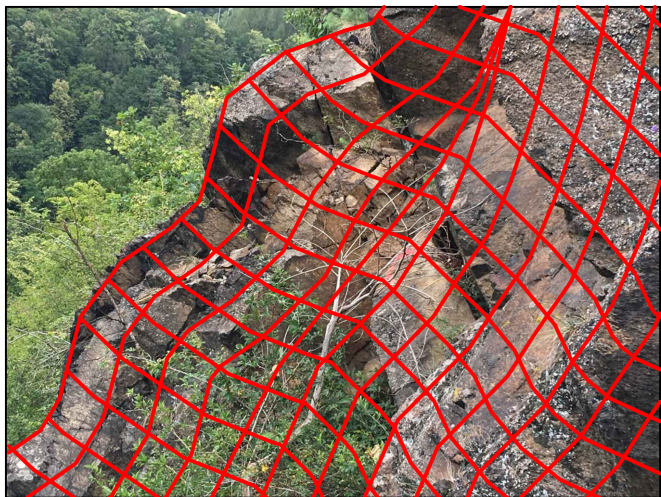

mit lokaler Steinschlagschutzvernietung zu sichernde Felspartie am Felsmassiv A


Baustoffangaben						
Bauteil:	Beton	Expositions-klassen	Entwicklung	Bau-	Beton-	Spannstahl
		Feuchtigkeitsklasse	der Beton-	stahl	stahl	
			festigkeit			
Felsnägel	-	-	-	B500	-	-
Netze, Seile, Kopfplatten	nach bauaufsichtlicher Zulassung					


**Hinweis:**  
Alle Oberflächen von Bauteilen sind dauerhaft vor Korrosion zu schützen (z.B. Feuerverzinkung)

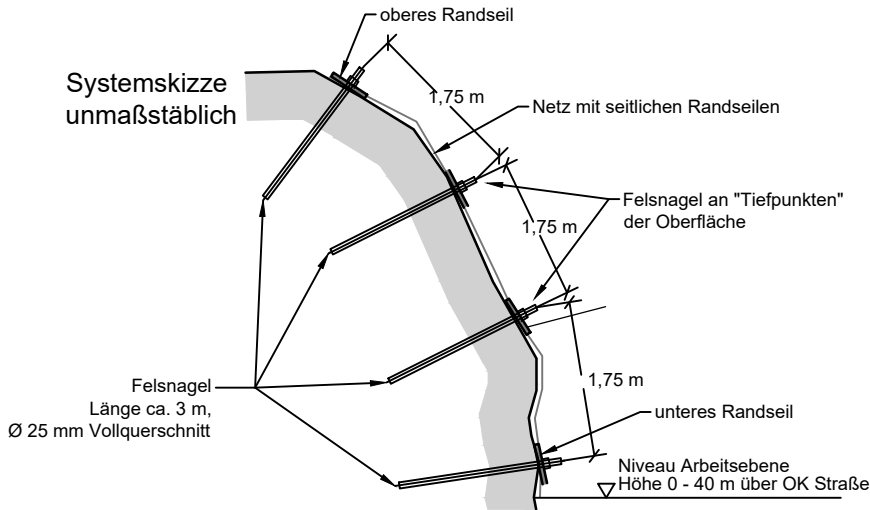

- Plangrundlage:
- Vermessung:  
LIST GmbH Hainichen / Grundplan - Höhe mit Grundriss und Kataster, M 1:500  
bearbeitet: 19.02.20 -Petersen / gezeichnet: 25.02.20 - Petersen  
mitgelieferte Datei: S178\_HOG0500.DWG
  - Quelle Fotos: BAUGRUND DRESDEN Ingenieurgesellschaft mbH

Lageplanausschnitt M. 1 : 500

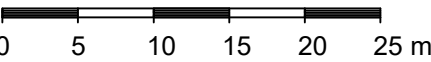


 <div>BAUGRUND DRESDEN Ingenieurgesellschaft mbH Kleistkarree, Kleiststraße 10 a 01129 Dresden</div>	Bearbeitet:	Strauß
	Gezeichnet:	Rosner
	Geprüft:	Bartl
	Projekt-Nr.:	16-2039-7

<b>LISt Gesellschaft für Verkehrswesen und ingenieurtechnische Dienstleistungen mbH</b> <small>Ernst-Thälmann-Straße 5 - 09661 Hainichen / Tel.: 037207 832-0 / Fax.: 0351 4511784-203</small>	Bearbeitet:	26.09.2024 gez. M. Zimmer
	Geprüft:	26.09.2024 gez. R. Klimas
	Projekt-Nr.:	

Nr.	Art der Änderung	Datum	Zeichen

## Feststellungsentwurf

 <div>Freistaat SACHSEN</div> <div>vertreten durch LISt Gesellschaft für Verkehrswesen und ingenieurtechnische Dienstleistungen mbH</div>	Unterlage / Blatt-Nr.: 15.1
	Maßstab: 1 : 500

Straße / Abschn.-Nr. / Station: (von - bis)

PROJIS-Nr.: 13044-09

S 178, Hang- und Felssicherung am Hirschberg bei Schlottwitz

### Bauwerksplan Steinschlagschutzvernietung

aufgestellt: gez. ppa. M. Mehn	geprüft:
Hainichen, den 01.10.2024	_____, den _____
genehmigt:	gesehen:
_____, den _____	_____, den _____