




X:\2016\16-2039-7\_S178\_Schlottwitz\_Felssicherung\_Lph\_3\_6140\_CAD\55\_RAB-NG\2023-07-05\_Endfassung-Feststellungsentwurf\Unterlage\_15-3.dwg \* Unterlage\_15-3

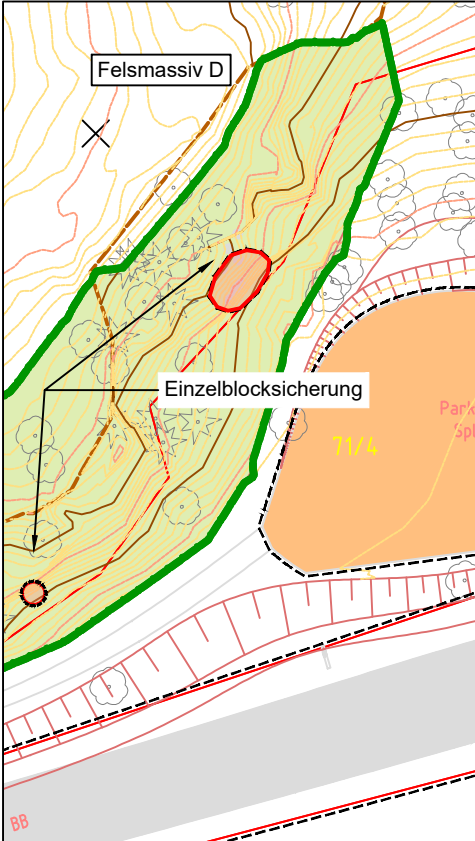

Lageplanausschnitte Felsmassiv A und D M 1:500

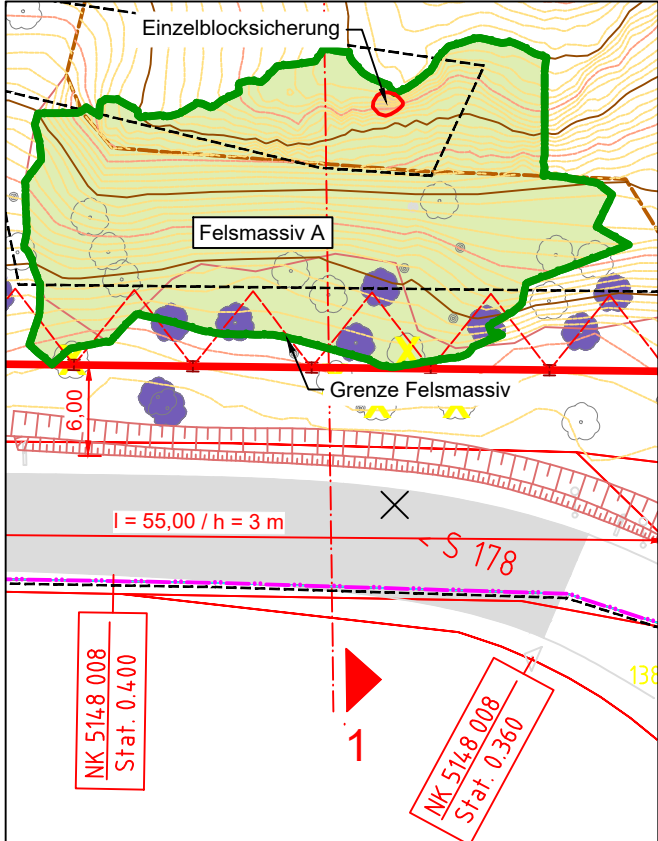

Systemdarstellung - Einzelblocksicherung  
M 1:100

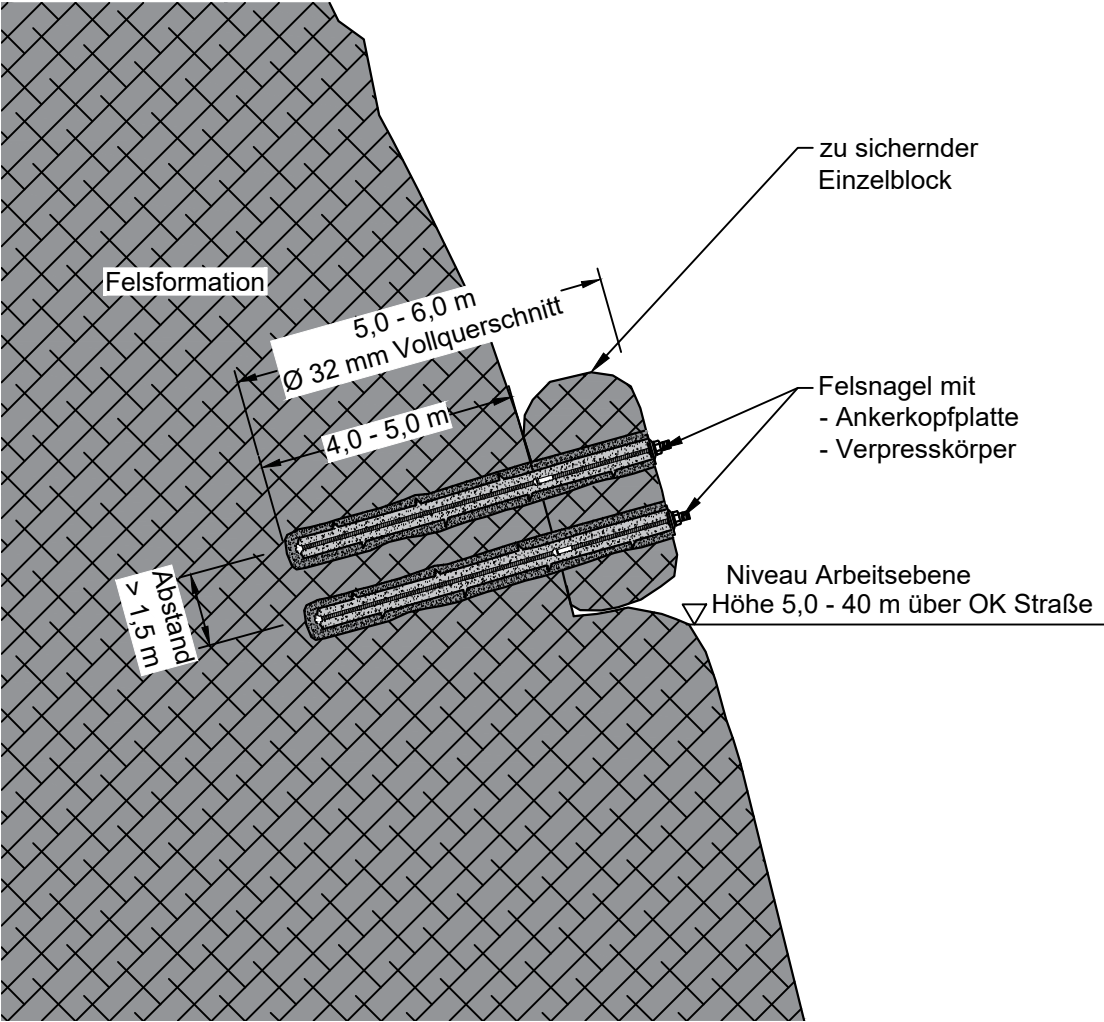

**Plangrundlage:**

- Vermessung:  
LISt GmbH Hainichen / Grundplan - Höhe mit Grundriss und Kataster, M 1:500  
bearbeitet: 19.02.20 -Petersen / gezeichnet:  
25.02.20 - Petersen  
mitgelieferte Datei: S178\_HOG0500.DWG
- Quelle Fotos: BAUGRUND DRESDEN  
Ingenieurgesellschaft mbH


Baustoffangaben					
Bauteil:	Beton	Expositions-klassen Feuchtigkeitsklasse	Entwicklung der Beton-festigkeit	Bau-stahl	Beton-stahl
Felsnägel	-	-	-	B500	-
Netze, Seile, Kopfplatten	nach bauaufsichtlicher Zulassung				

**Hinweis:**  
**Alle Oberflächen von Bauteilen sind dauerhaft vor Korrosion zu schützen (z.B. Feuerverzinkung)**




erforderliche Einzelblocksicherung  
Felsmassiv A

Lageplanausschnitt M. 1 : 500

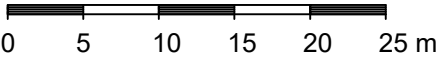

Systemdarstellung - M. 1 : 100

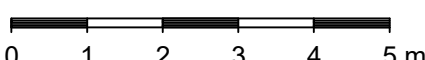

BAUGRUND DRESDEN  
Ingenieurgesellschaft mbH  
Kleistkarree, Kleiststraße 10 a  
01129 Dresden

Bearbeitet: Strauß

Gezeichnet: Rosner

Geprüft: Bartl

Projekt-Nr.: 16-2039-7

**LISt Gesellschaft für Verkehrswesen  
und ingenieurtechnische  
Dienstleistungen mbH**

Ernst-Thälmann-Straße 5 - 09661 Hainichen / Tel.: 037207 832-0 / Fax.: 0351 4511784-203

Bearbeitet: 26.09.2024  
gez. M. Zimmer

Geprüft: 26.09.2024  
gez. R. Klimas

Projekt-Nr.:

Nr.	Art der Änderung	Datum	Zeichen

## Feststellungsentwurf



Freistaat  
**SACHSEN**

vertreten durch  
LISt Gesellschaft für Verkehrswesen  
und ingenieurtechnische  
Dienstleistungen mbH

Unterlage / Blatt-Nr.: 15.3

Straße / Abschn.-Nr. / Station: (von - bis)

PROJIS-Nr.: 13044-09

Maßstab: 1 : 500

## S 178, Hang- und Felssicherung am Hirschberg bei Schlottwitz Bauwerksplan Einzelblocksicherung

aufgestellt: gez. ppa. M. Mehn

geprüft:

Hainichen, den 01.10.2024

\_\_\_\_\_, den \_\_\_\_\_

genehmigt:

gesehen:

\_\_\_\_\_, den \_\_\_\_\_

\_\_\_\_\_, den \_\_\_\_\_