


X:\2016\16-2039-7_S178_Schlottwitz_Felssicherung_Lph_3_040_CAD\05_RAB-ING\2023-07-05_Endfassung-Feststellungsentwurf\Unterlage_5-Lageplan\Unterlage_16-1.dwg * Unterlage_16_1

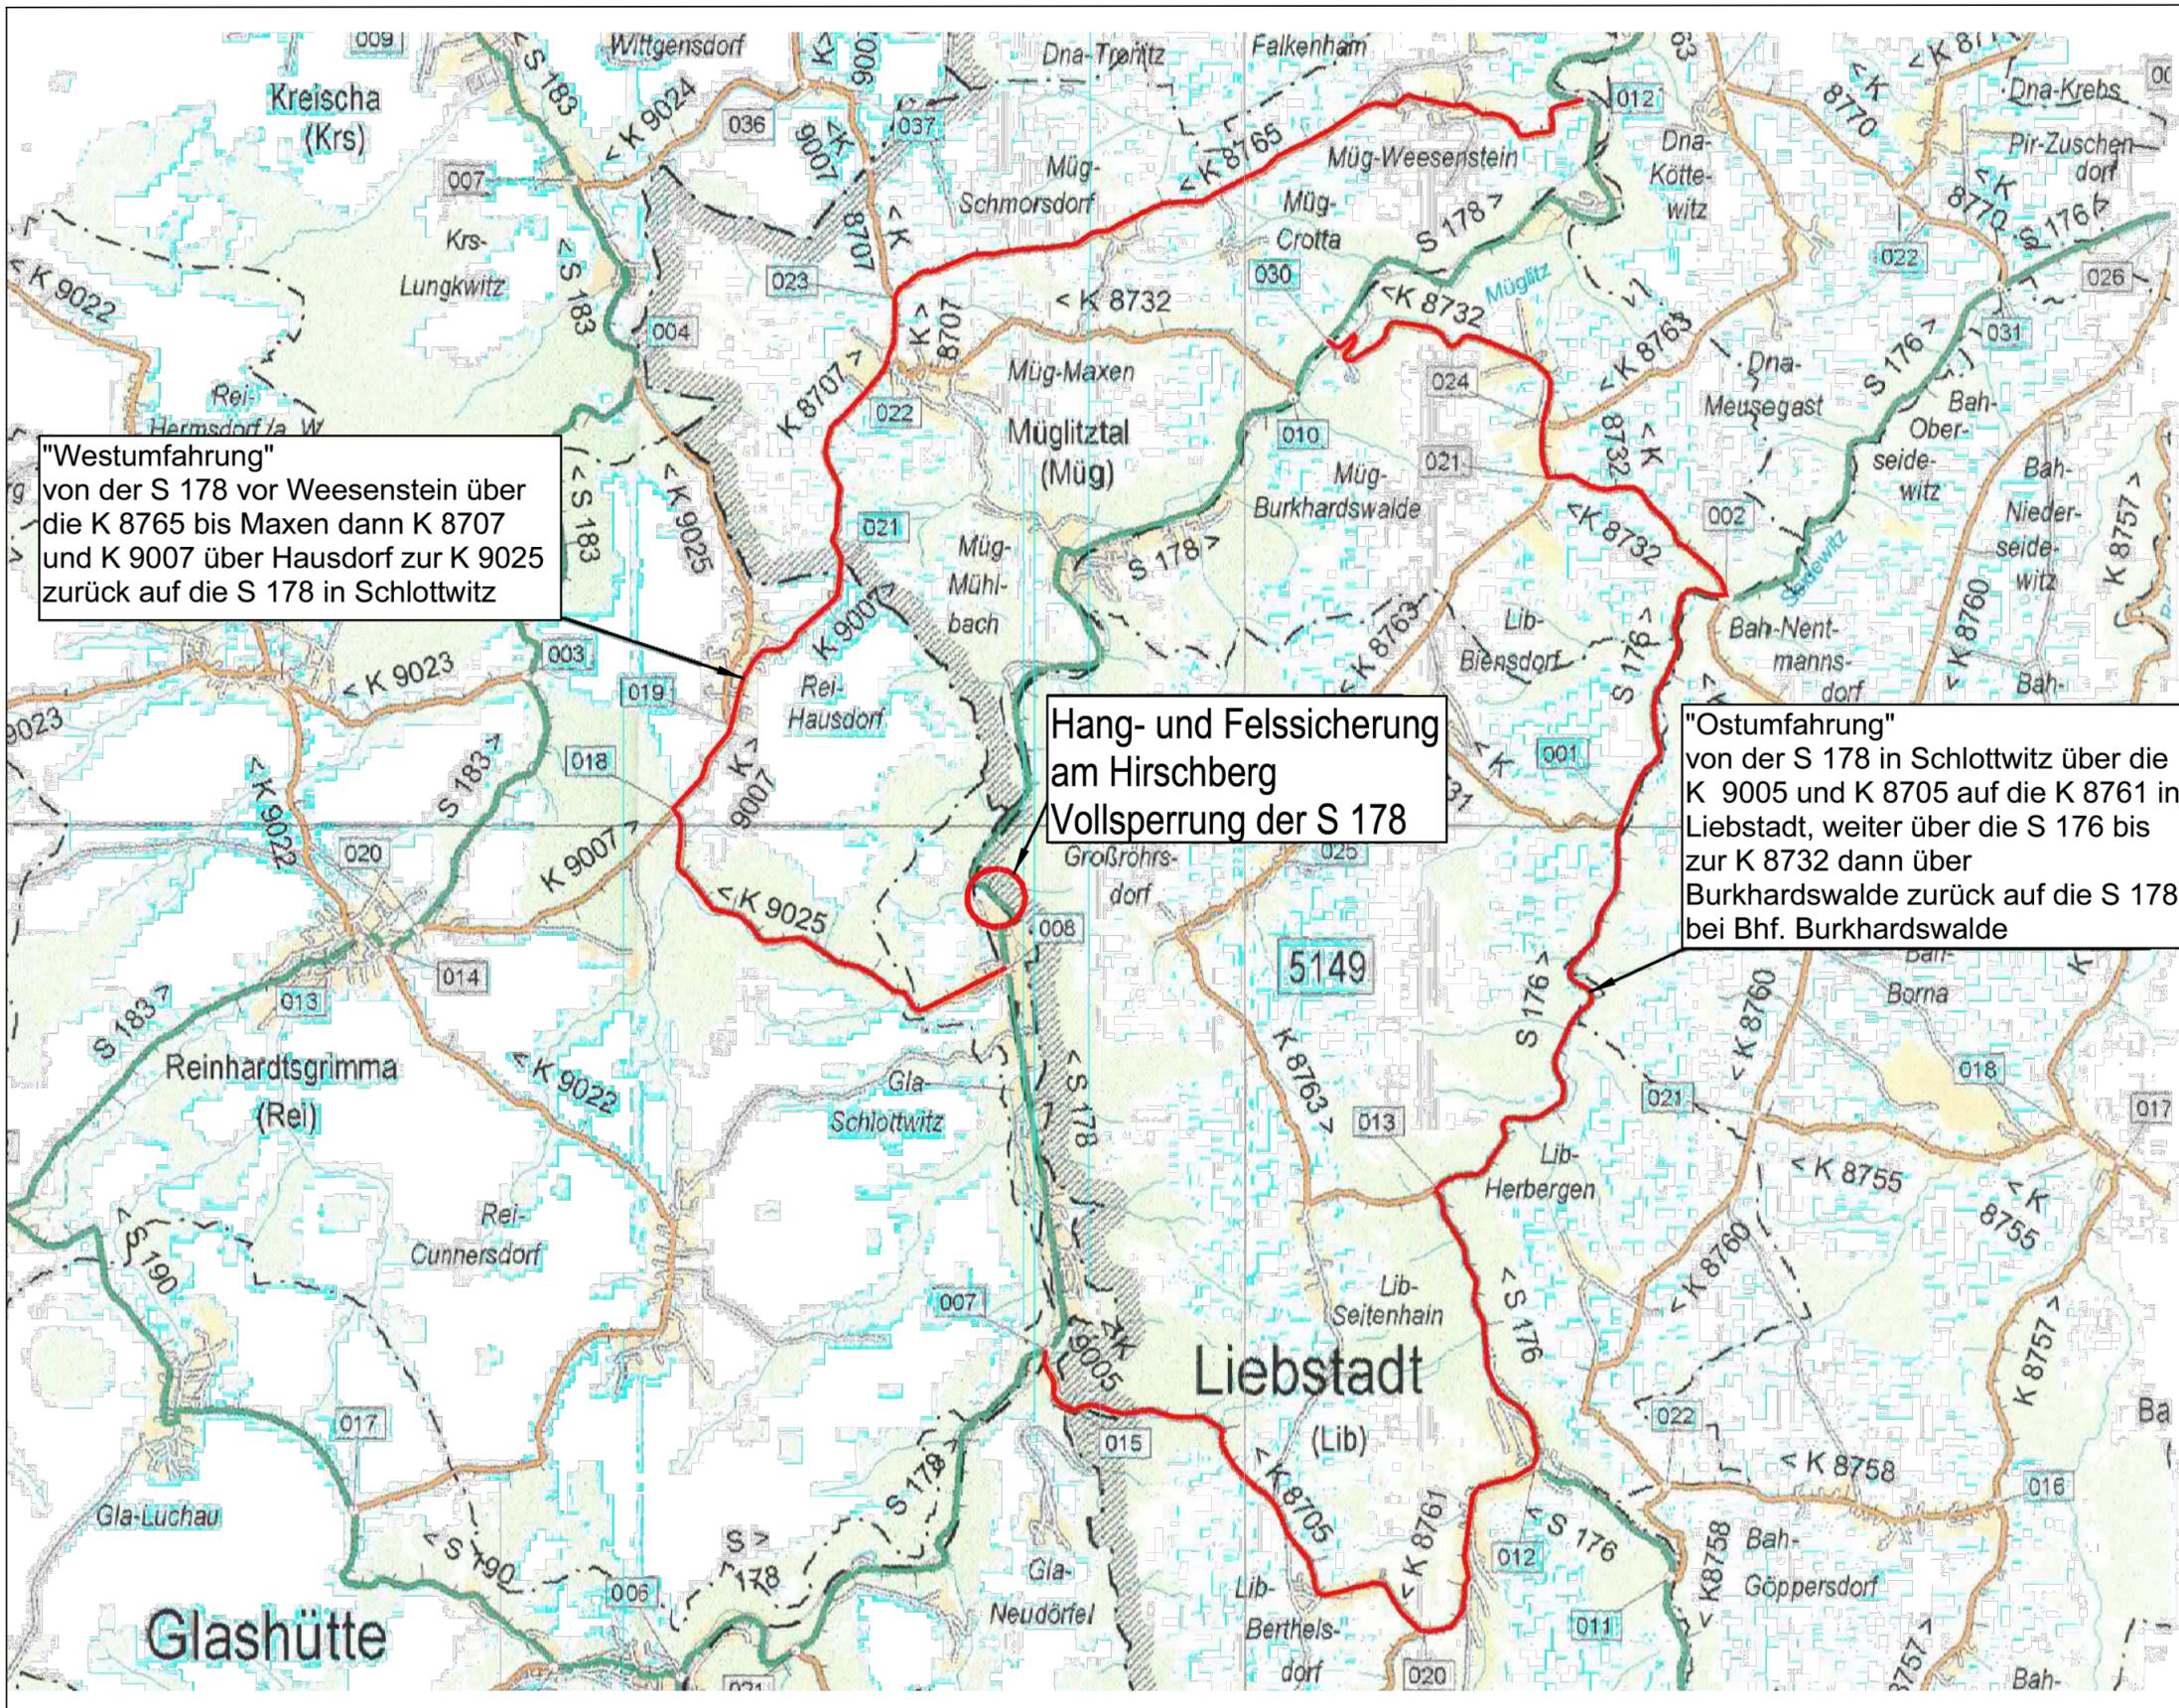

"Westumfahrung"
 von der S 178 vor Weesenstein über
 die K 8765 bis Maxen dann K 8707
 und K 9007 über Hausdorf zur K 9025
 zurück auf die S 178 in Schlottwitz

Hang- und Felssicherung
 am Hirschberg
 Vollsperrung der S 178

"Ostumfahrung"
 von der S 178 in Schlottwitz über die
 K 9005 und K 8705 auf die K 8761 in
 Liebstadt, weiter über die S 176 bis
 zur K 8732 dann über
 Burkhardswalde zurück auf die S 178
 bei Bhf. Burkhardswalde

M. 1 : 25000

Plangrundlage:
 • Bauzeitlicher Verkehrsführungs- und Umleitungsplan
 Maßstab 1:25 000, aufgestellt von LIST GmbH

<p>BAUGRUND DRESDEN Ingenieurgesellschaft mbH Kleistkarree, Kleiststraße 10 a 01129 Dresden</p>	Bearbeitet:	Strauß
	Gezeichnet:	Rosner
	Geprüft:	Bartl
	Projekt-Nr.:	16-2039-7

<p>LIST Gesellschaft für Verkehrswesen und ingenieurtechnische Dienstleistungen mbH <small>Ernst-Thälmann-Straße 5 - 09661 Hainichen / Tel.: 037207 832-0 / Fax.: 0351 4511784-203</small></p>	Bearbeitet:	26.09.2024 gez. M. Zimmer
	Geprüft:	26.09.2024 gez. R. Klimas
	Projekt-Nr.:	

Nr.	Art der Änderung	Datum	Zeichen

Feststellungsentwurf

<p>Freistaat SACHSEN vertreten durch LIST Gesellschaft für Verkehrswesen und ingenieurtechnische Dienstleistungen mbH</p>	Unterlage / Blatt-Nr.:	16.1
	PROJIS-Nr.:	13044-09
Straße / Abschn.-Nr. / Station: (von - bis)		Maßstab: 1 : 25 000

S 178, Hang- und Felssicherung am Hirschberg bei Schlottwitz Bauzeitlicher Verkehrsführungs- und Umleitungsplan

aufgestellt:	gez. ppa. M. Mehn	geprüft:	
Hainichen, den	01.10.2024		den
genehmigt:		gesehen:	
	den		den