


X:\2016\16-2039-7_S178_Schlottwitz_Felssicherung_Lph_3_640_CAD\65_RAB-ING\2023-07-05_Einfassung-Feststellungsentwurf\Unterlage_5-Lageplan\Unterlage_3-1.dwg * Unterlage_3-1

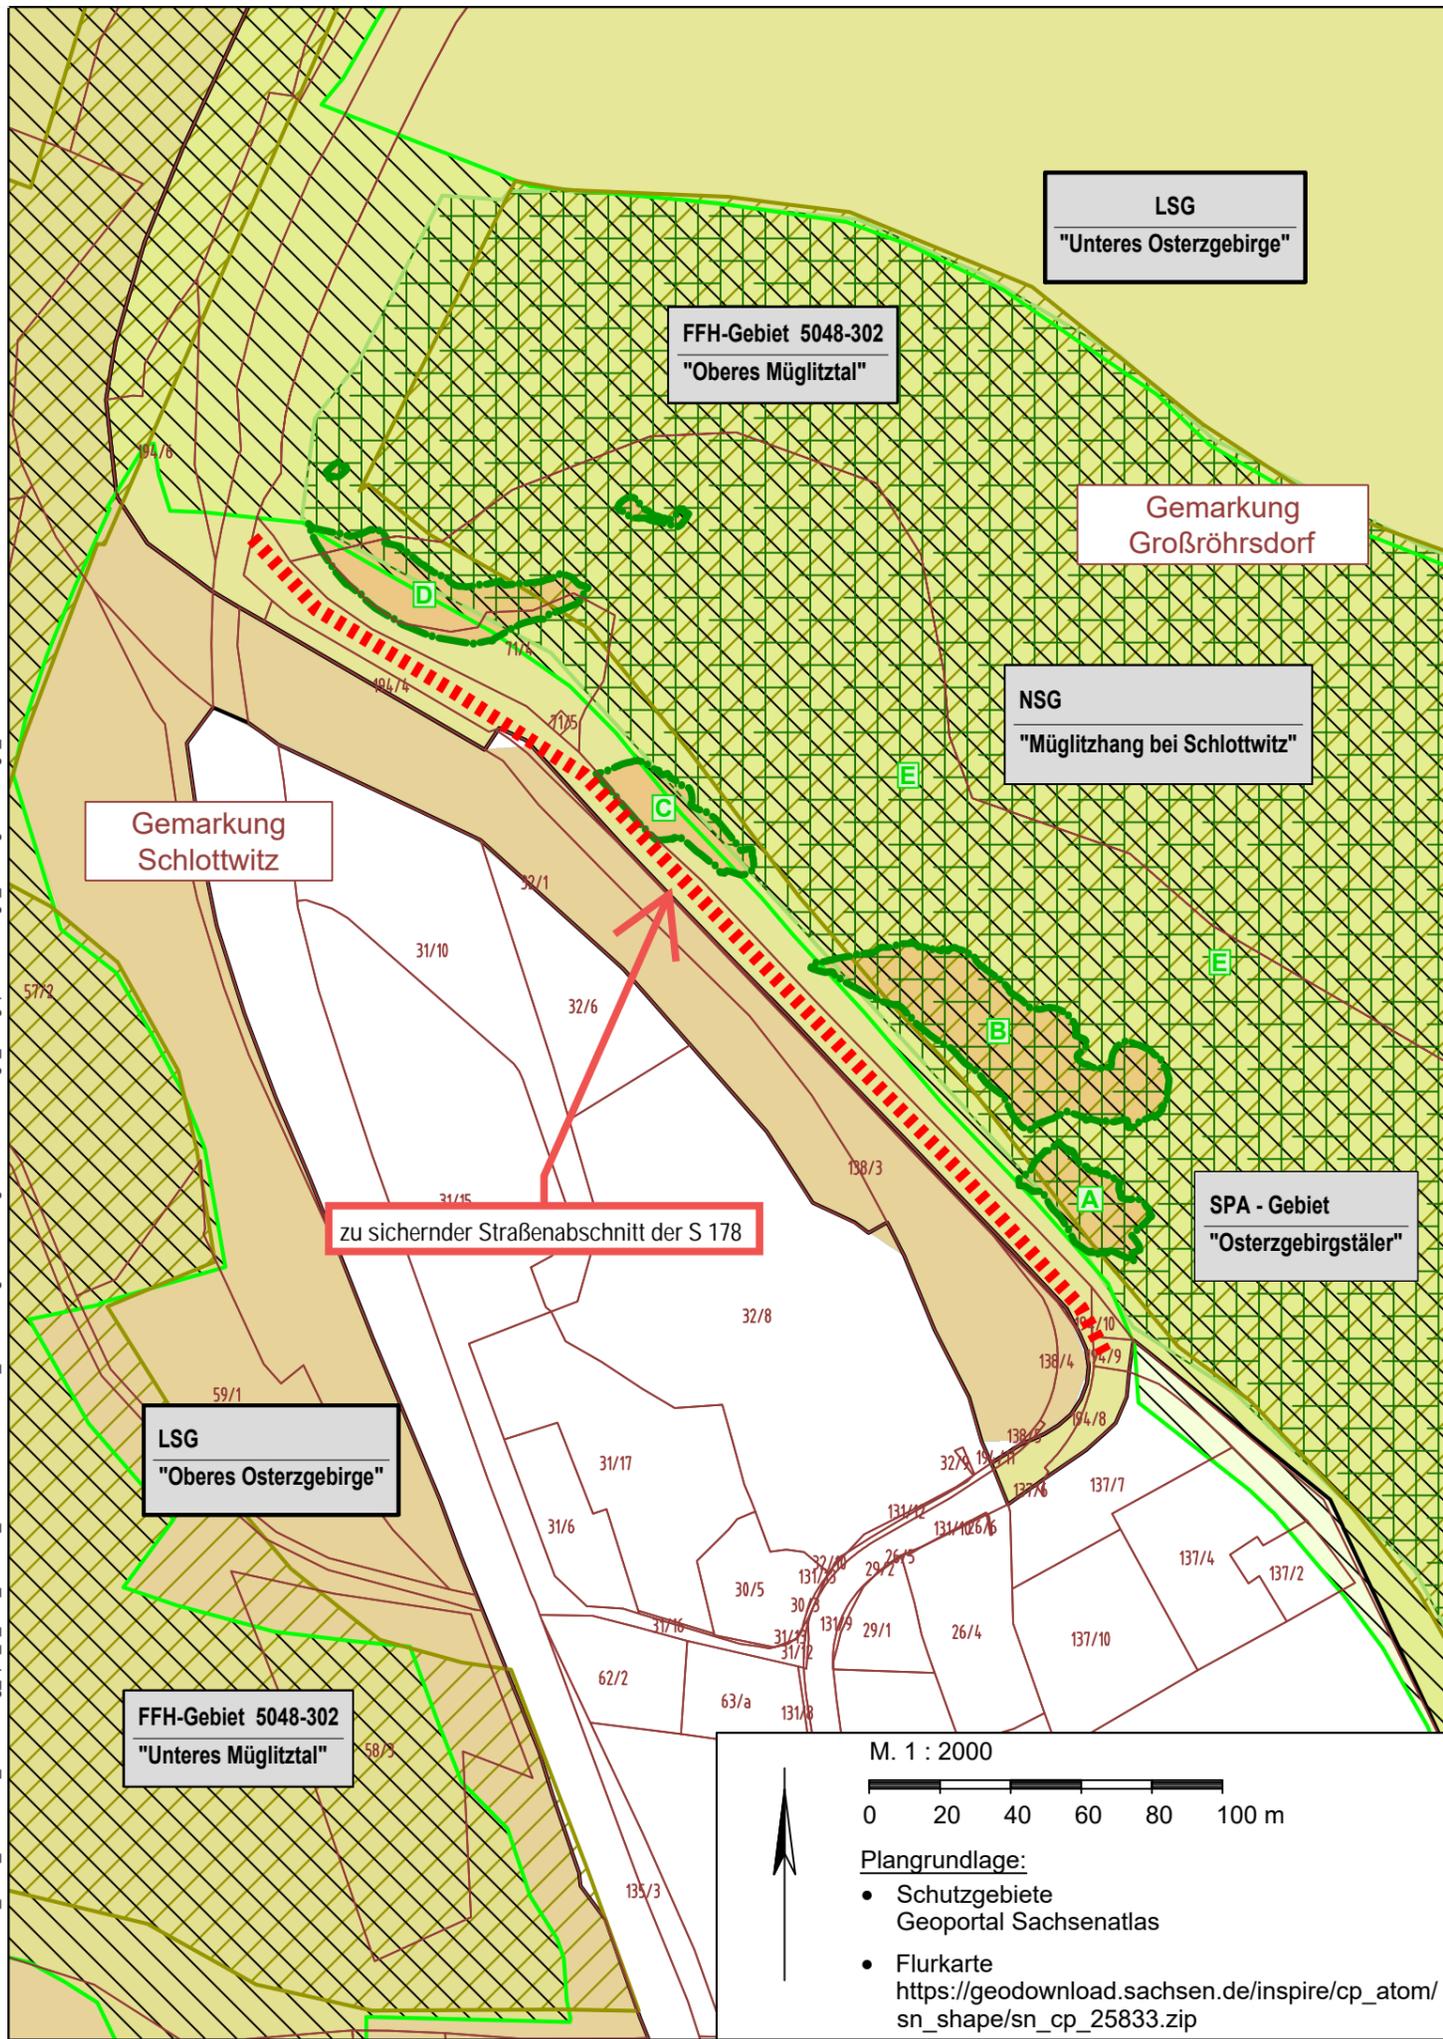

LEGENDE:

- LSG Unteres Osterzgebirge
- LSG Oberes Osterzgebirge
- FFH-Gebiet
- SPA-Gebiet
- NSG
- 32/8 Flurstücke mit Nummer
- zu sichernde Bereiche Felsmassive mit Bezeichnung (Einzelmaßnahmen siehe Unterlage 5.1)

<p>BAUGRUND DRESDEN Ingenieurgesellschaft mbH</p>	<p>BAUGRUND DRESDEN Ingenieurgesellschaft mbH Kleistkarree, Kleiststraße 10 a 01129 Dresden</p>	Bearbeitet: Strauß
	Gezeichnet: Rosner	
	Geprüft: Bartl	
	Projekt-Nr.: 16-2039-7	

<p>LISt Gesellschaft für Verkehrswesen und ingenieurtechnische Dienstleistungen mbH <small>Ernst-Thälmann-Straße 5 - 09661 Hainichen / Tel.: 037207 832-0 / Fax.: 0351 4511784-203</small></p>	Bearbeitet: 26.09.2024 gez. M. Zimmer
	Geprüft: 26.09.2024 gez. R. Klimas
	Projekt-Nr.:

Nr.	Art der Änderung	Datum	Zeichen

Feststellungsentwurf

<p>Freistaat SACHSEN <small>vertreten durch LISt Gesellschaft für Verkehrswesen und ingenieurtechnische Dienstleistungen mbH</small></p>	<p>Unterlage / Blatt-Nr.: 3.1</p>
	<p>Maßstab: 1 : 2000</p>

S 178, Hang- und Felssicherung am Hirschberg bei Schlottwitz Übersichtslageplan

<p>aufgestellt: gez. ppa. M. Mehn</p> <p>Hainichen, den 01.10.2024</p> <p>genehmigt: _____, den _____</p>	<p>geprüft: _____, den _____</p> <p>gesehen: _____, den _____</p>
---	---