


<u>Abstandsfläche gem. BauO LSA §6 Abs. 8</u> Nabenhöhe + Rotorhalbmesser + FE = Gesamthöhe = Abstandsfläche WEA-Typ: NORDEX N163-5.7MW [Rotorradius: 81,5, Nabenhöhe: 164,0m, Fundamenterhöhung 1,4m]	
Abstandsfläche = 81,5 + 164,0 + 1,4 = 246,9m 0,4H = 246,9m x 0,4 = 98,76m	

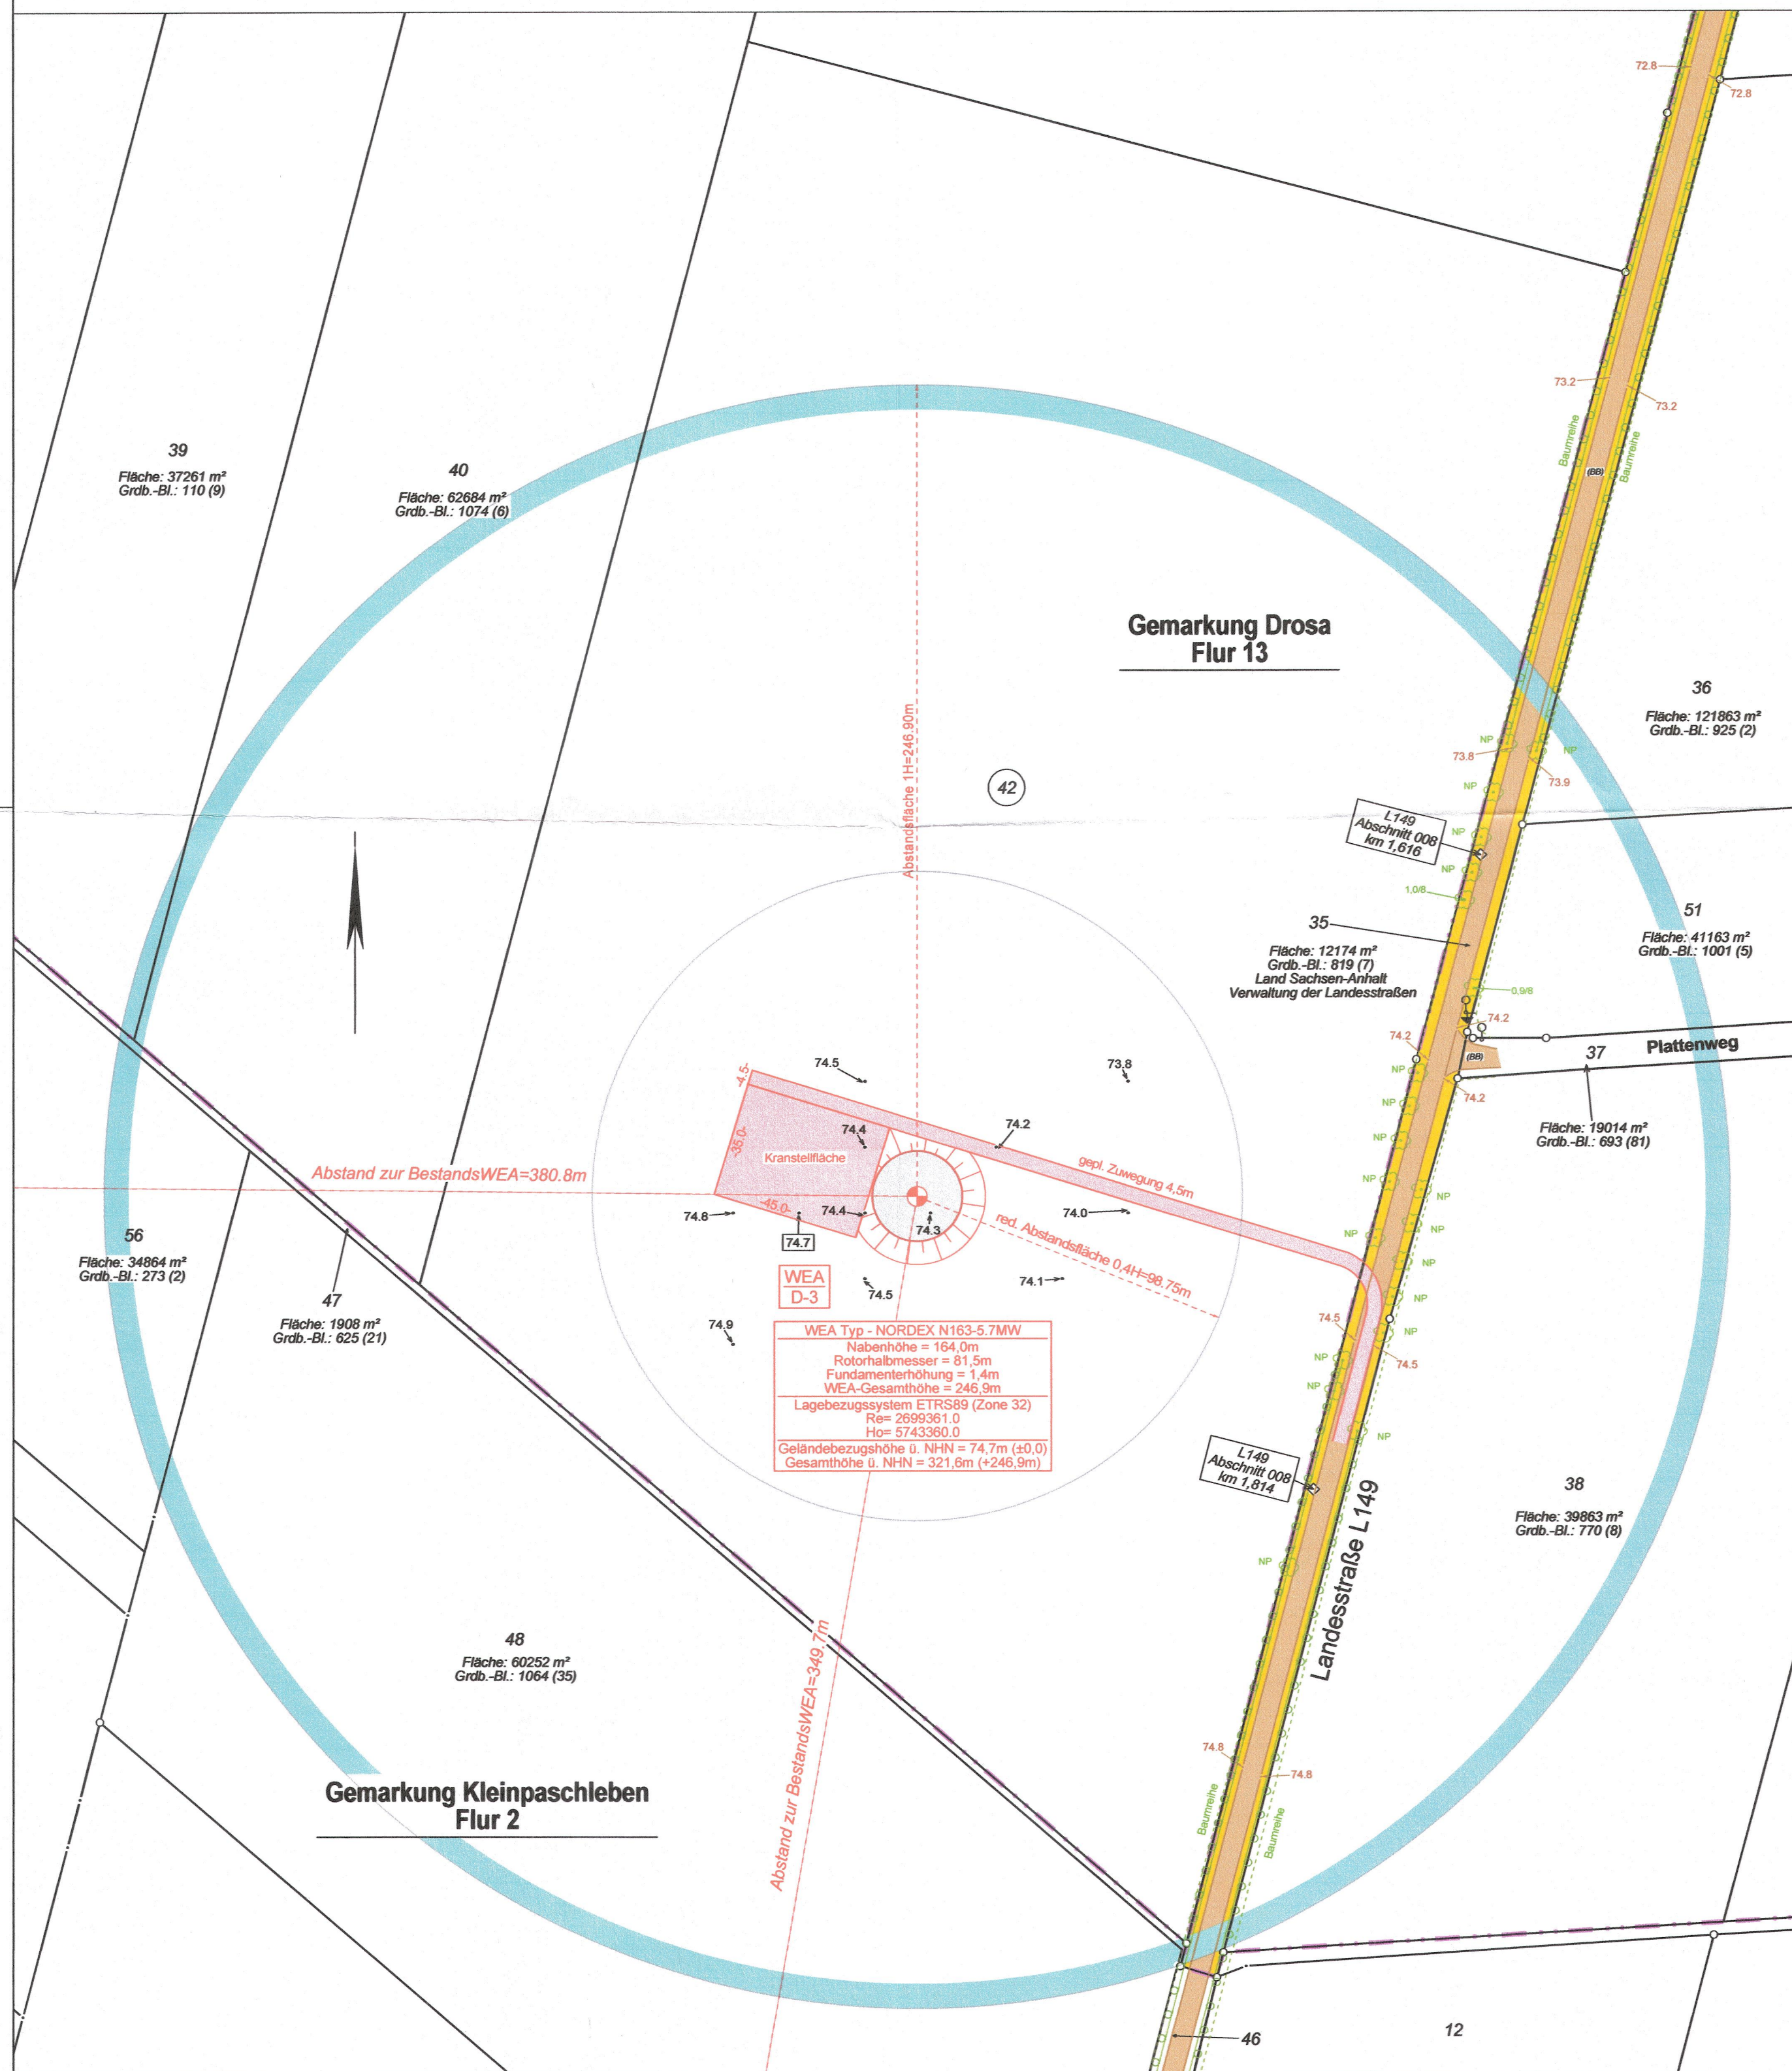

ZEICHENERKLÄRUNG

[illegible]

 BDVI	Bund der Öffentlich bestellten Vermessungs- Ingenieure	Öffentlich bestellter Vermessungsingenieur Uwe Krause, Dipl.-Ing. Karl-Liebknecht-Straße 101 14612 Falkensee Tel.: 03322 / 28653-10 Fax: 03322 / 28653-11 eMail: kontakt@vermessung-krause.de www.vermessung-krause.de	
Lageplan (gem. §11 BauVorIVO LSA) Windenergiepark Dornbock IV, WEA D3		GB-Nr.2016/040+08 LP-Nr.20200807 Höhensystem:DHHN92 Lagesystem:ETRS 89	
Bauvorhaben: Bauherr:	Errichtung 1er Windenergieanlage UKA Meißen Projektentwicklung GmbH & Co. KG	Maßstab 1:15001cm = 15,00m 	
Landkreis/Kreisfreie Stadt: Gemeinde:	Anhalt-Blitterfeld (Sachsen-Anhalt) Osternburger Land	Dieser Lageplan ist urheberrechtlich geschützt. Vervielfältigung verboten !	
Grundstückseigentümer:	Gemarkung	Flur	Flurstücke
Lingner, Axel	Drosa	13	42
			Grdb.-Bl.: 1040 (11)
Grundstückseigenschaften: Bebauungsplan / Satzung: - Baulasten: -			
Projektangaben Stand – Projektunterlagen: PE2_200414_Dornbock IV_Nordex_Vermesser_ALP_AutoCAD2007.dwg v. 16.04.2020			
Planeigenschaften: Stand – Katasterunterlagen: 18.07.2019 Stand – Eigentümerangaben (Katasternachweis): 18.07.2019 Stand – örtlicher Aufnahme: 23.-26.07.2019			
Falkensee den, 07. August 2020		  Dipl.-Ing. U. Krause 21612/06	
Anmerkungen der Bauaufsichtsbehörde:		Beratender Ingenieur	