
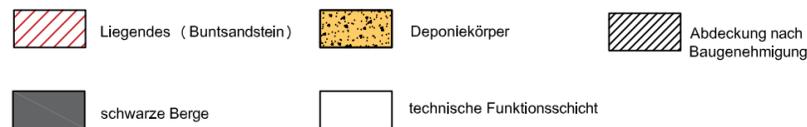
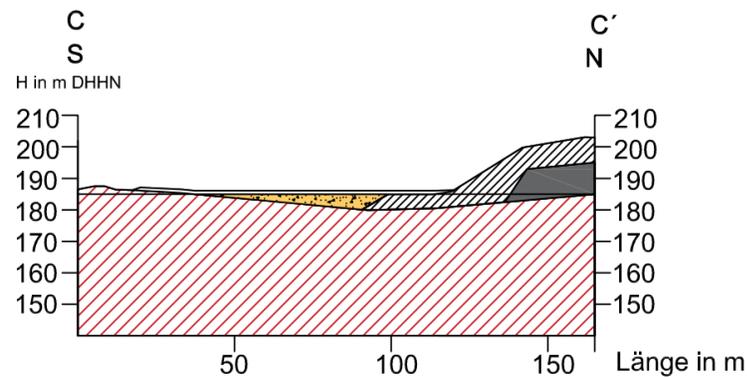
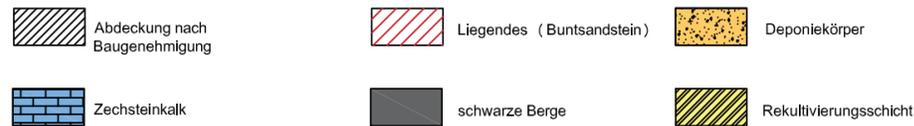
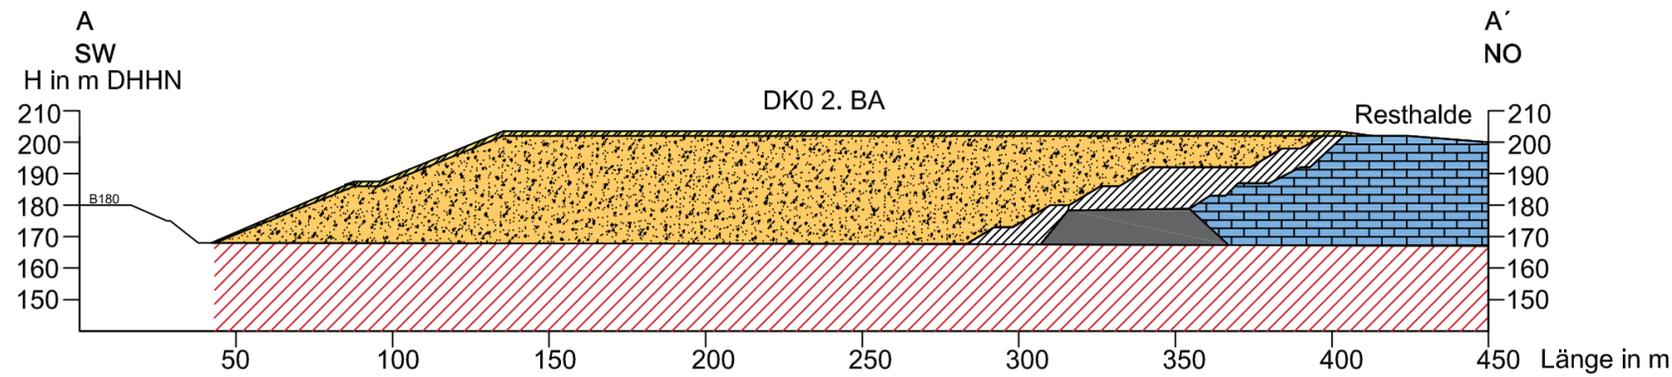


O:\Projekte\2015\30150129_Wasserhaushaltsbetrachtungen_Freiesleben-Schacht13_GIS\CAD\Übersichtslageplan-Hydrotopogliederung-28102015.dwg

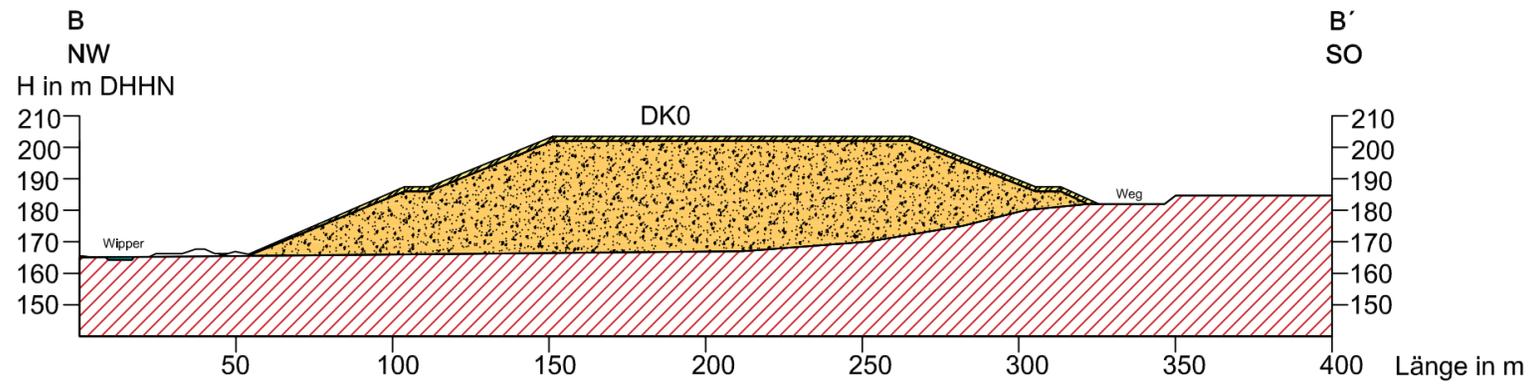

Index	Datum/Name	Art der Änderung
A		
B		
C		

INGENIEUR-GESELLSCHAFT MBH Schwarze Kiefern 2, 09633 Halsbrücke Tel.: 03731 / 369-0 Fax: 03731 / 369 200 E-Mail: info@geosfreiberg.de	Auftraggeber: Martin Wurzel HTS Baugesellschaft mbH
	Projekt: Wasserhaushaltsbetrachtungen Deponie für Inertabfälle DKO Freiesleben-Schacht Mansfeld
Bezeichnung: Schnitte und Querprofil	Planungsphase: Genehmigung
Projekt-Nr.: 30150129 Maßstab: 1:2000/1:1000 bearbeitet: 21.10.2015 Schaffrath	Plan-Nr. :
Lagebezugssystem: ETRS89_UTM32 gezeichnet: 21.10.2015 Löschner	Anlage 3
Höhenbezugssystem: DHHN92 geprüft: 21.10.2015 Schaffrath	