


1.10 Übersichtsplan mit den geplanten WKA, Maßstab 1:10.000

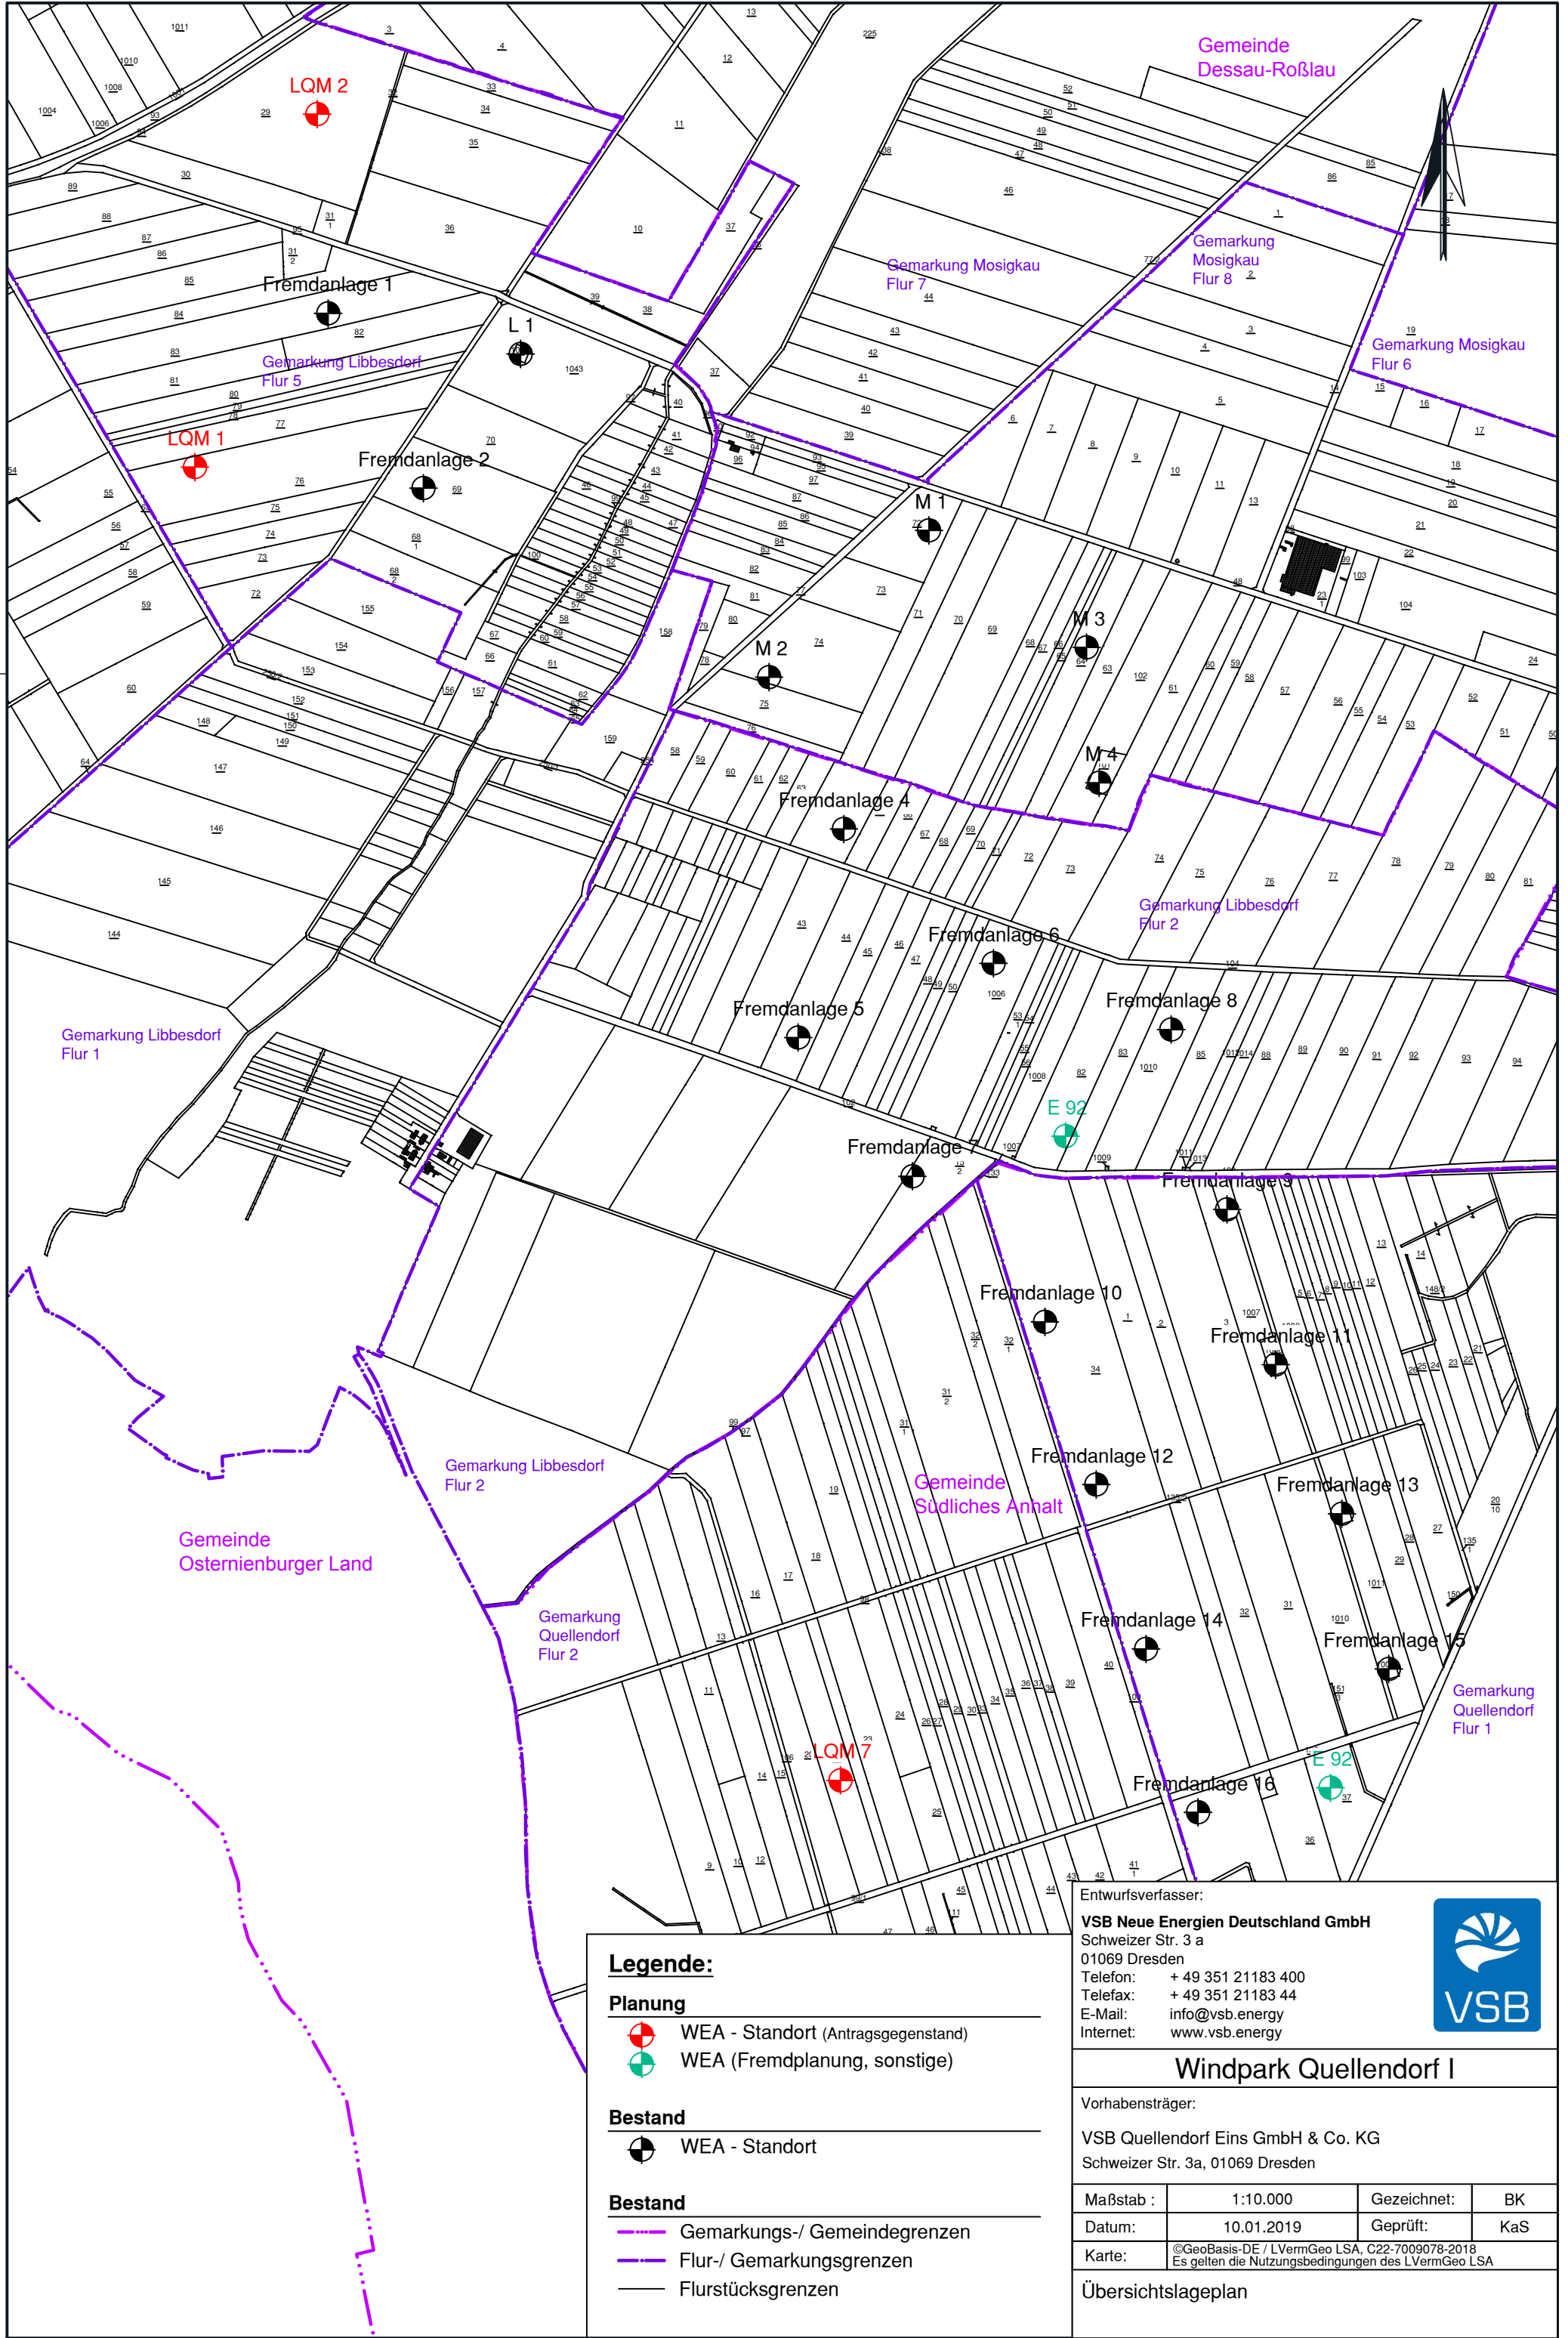

Legende:

Planung

- WEA - Standort (Antragsgegenstand)
- WEA (Fremdplanung, sonstige)

Bestand

- WEA - Standort

Bestand

- Gemarkungs-/ Gemeindegrenzen
- Flur-/ Gemarkungsgrenzen
- Flurstücksgrenzen

Entwurfsverfasser:

VSB Neue Energien Deutschland GmbH
Schweizer Str. 3 a
01069 Dresden
Telefon: + 49 351 21183 400
Telefax: + 49 351 21183 44
E-Mail: info@vsb.energy
Internet: www.vsb.energy



Windpark Quellendorf I

Vorhabensträger:

VSB Quellendorf Eins GmbH & Co. KG
Schweizer Str. 3a, 01069 Dresden

Maßstab :	1:10.000	Gezeichnet:	BK
Datum:	10.01.2019	Geprüft:	KaS
Karte:	©GeoBasis-DE / LVermGeo LSA, C22-7009078-2018 Es gelten die Nutzungsbedingungen des LVermGeo LSA		

Übersichtslageplan