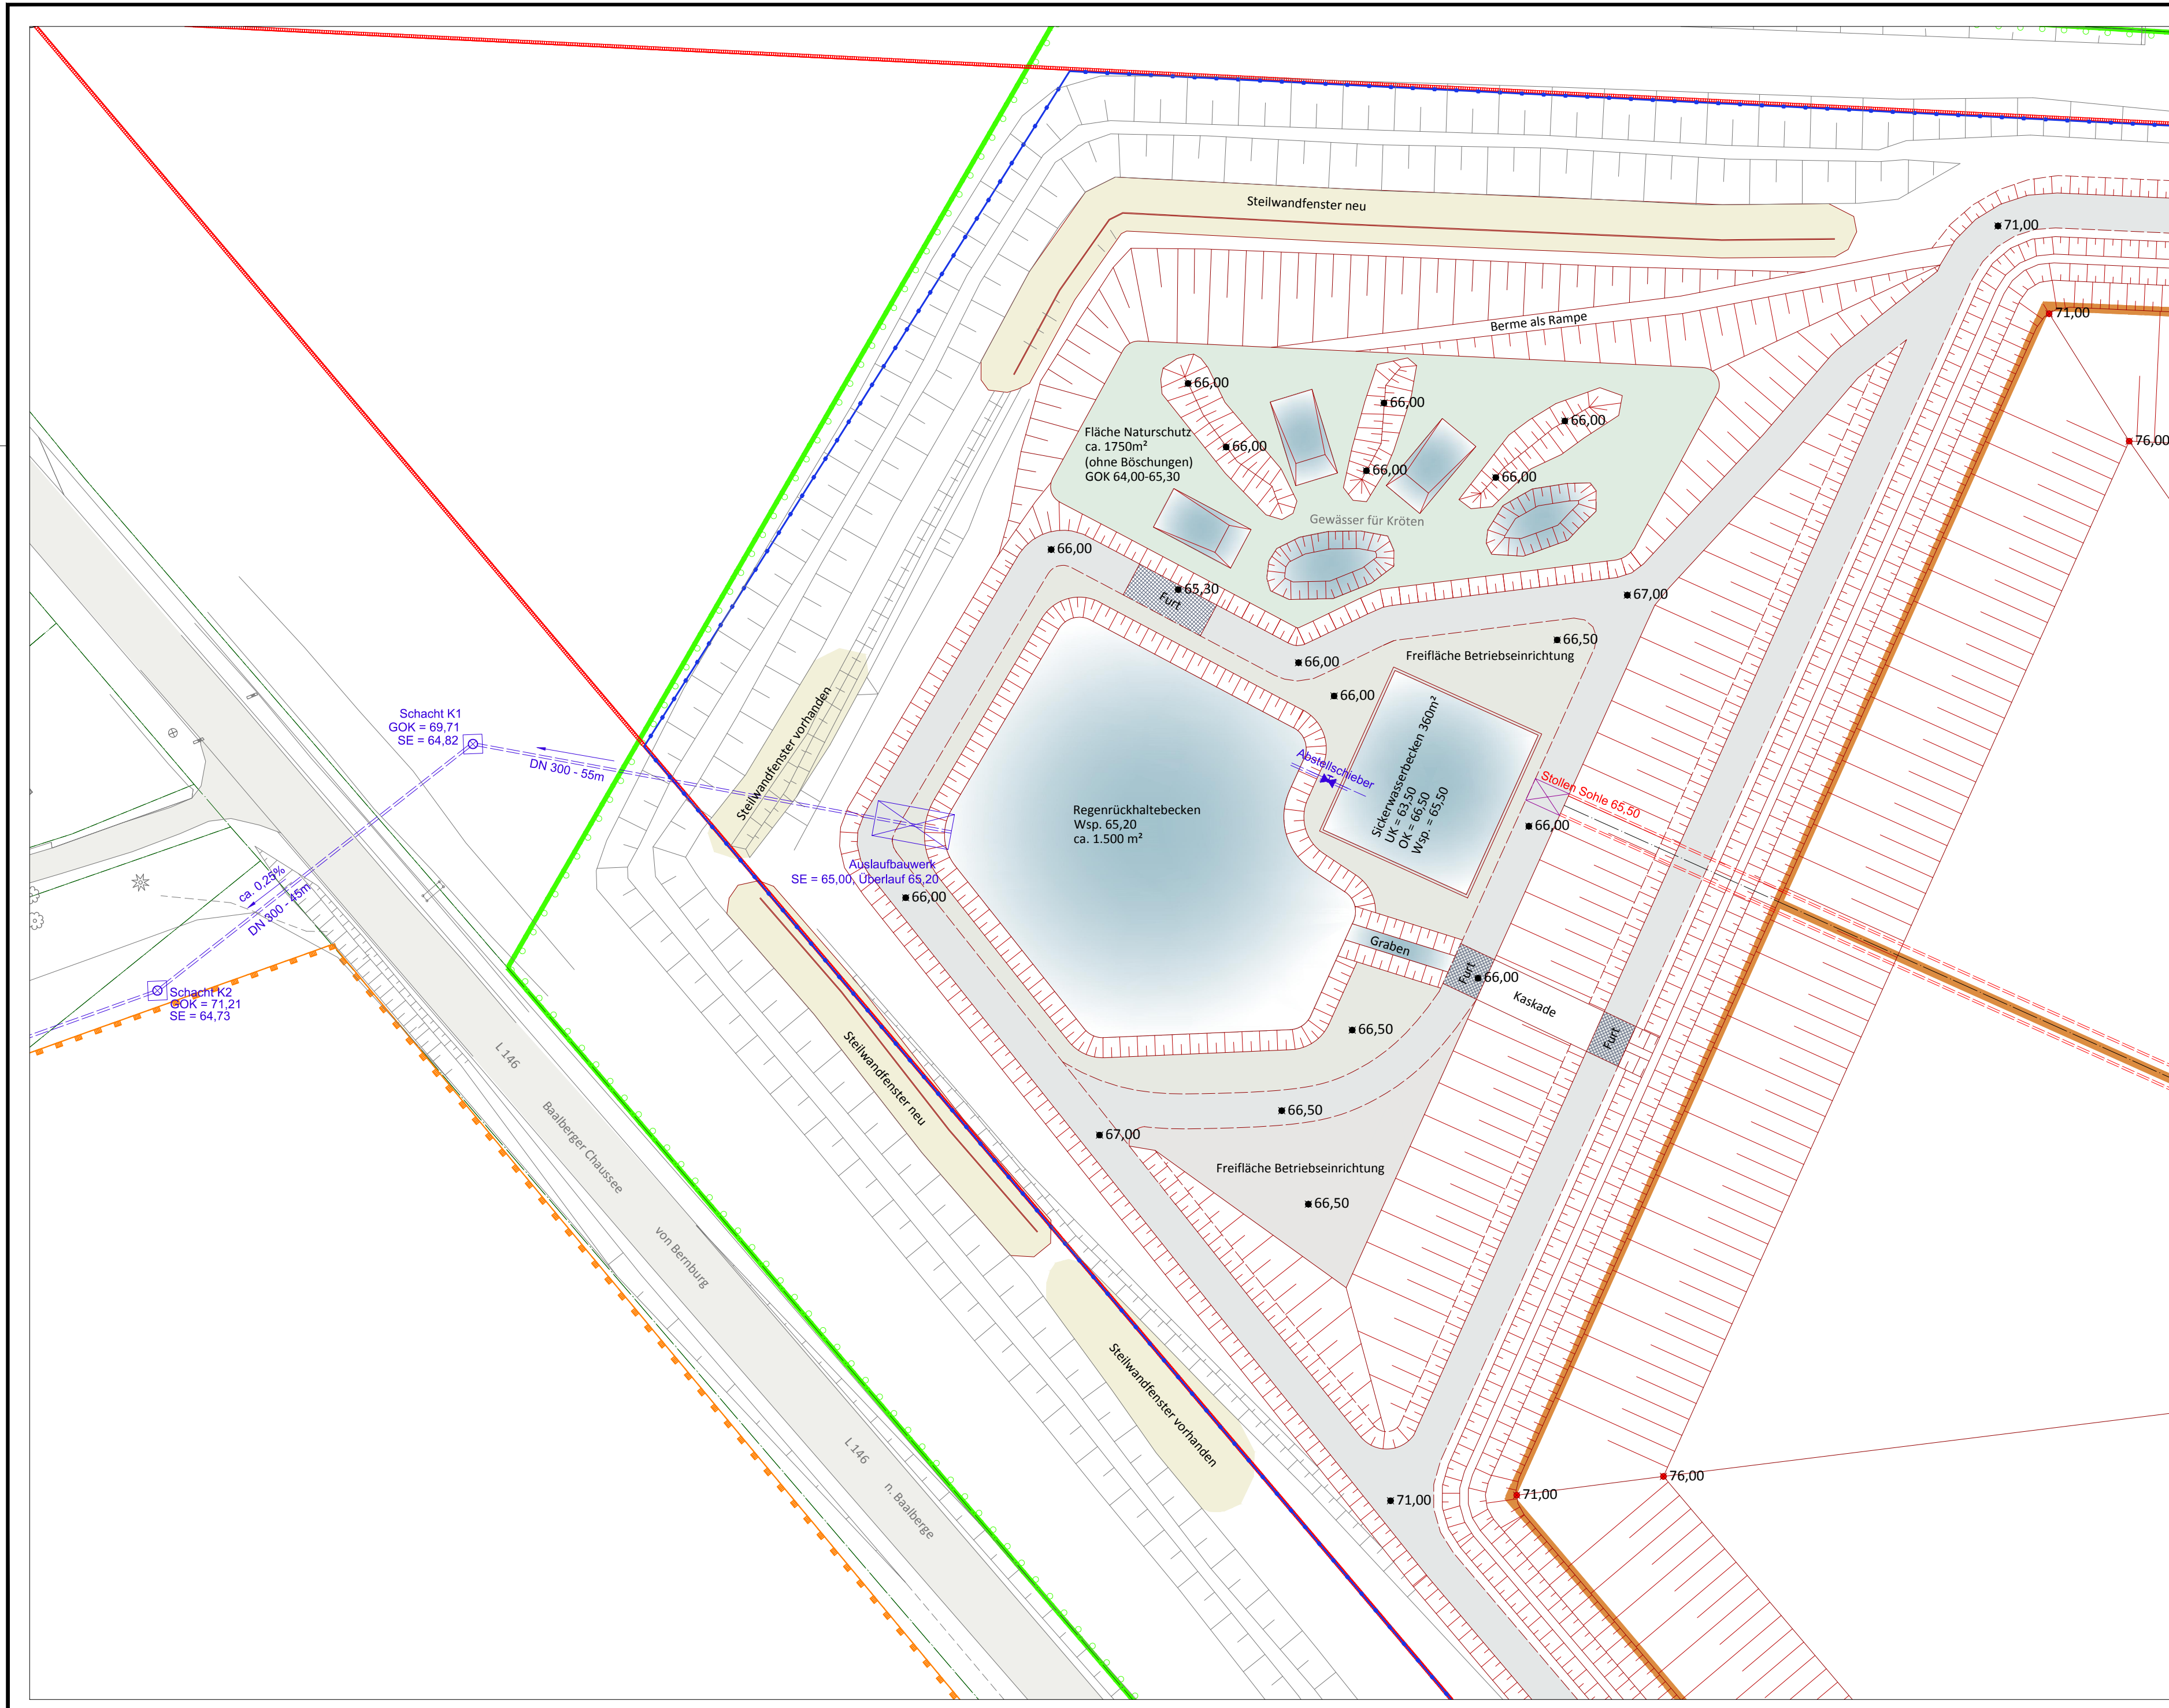


- Zeichenerklärung**
- Böschungen Bestand**
- Böschung allgemein
 - Abraumböschung
 - Gewinnungsböschung
 - Kippenböschung
- Katastersituation**
- Flur- und Gemarkungsgrenze
- Grenzen**
- Betriebsgrundstück Deponie
 - Hauptbetriebsplangrenze
 - Berechtsamsgrenze
 - Landschaftsschutzgebiet (LSG)
 - OK Abfall (OK Rekultivierung = +1,0m)

BEMERKUNGEN:
ALKIS-DATEN:
© GEOBASIS-DE/LVERMGEO LSA
WWW.LVERMGEO.SACHSEN-ANHALT.DE
ABGABE: 2015, AZ.: B22-7012125-2015-7

LAGESTATUS: ETRS 89 UTM32
HÖHENSTATUS: HS 160 (NN)

Plangrundlage:
Vermessungsbüro koordinatenfaenger.de
Beratender Ingenieur Reiner Lücke
Am Steinbruch 9
06429 Nienburg/Saale
Tel.: (034721) 406-0
email: info@koordinatenfaenger.de
Fax: 406-20

Auftraggeber: Peißener Tonprodukte GmbH & Co KG
Peißener Hauptstraße 78, 06406 Bernburg, OT Peißen

Projekt: Deponie DK 0 im TTB Baalberge

Darstellung: Lageplan mit Gestaltungskonzept westliches Restloch

G.U.T.: GESELLSCHAFT FÜR UMWELTSANIERUNGSTECHNOLOGIEN MBH
GERICHTSZAHL 156217 WÜRZBURG

Maßstab: 1 : 500
Projekt-Nr.: 2957
Bearbeiter: Tschersich
Datum: 28.08.2018
Revision: 1.1

3.4