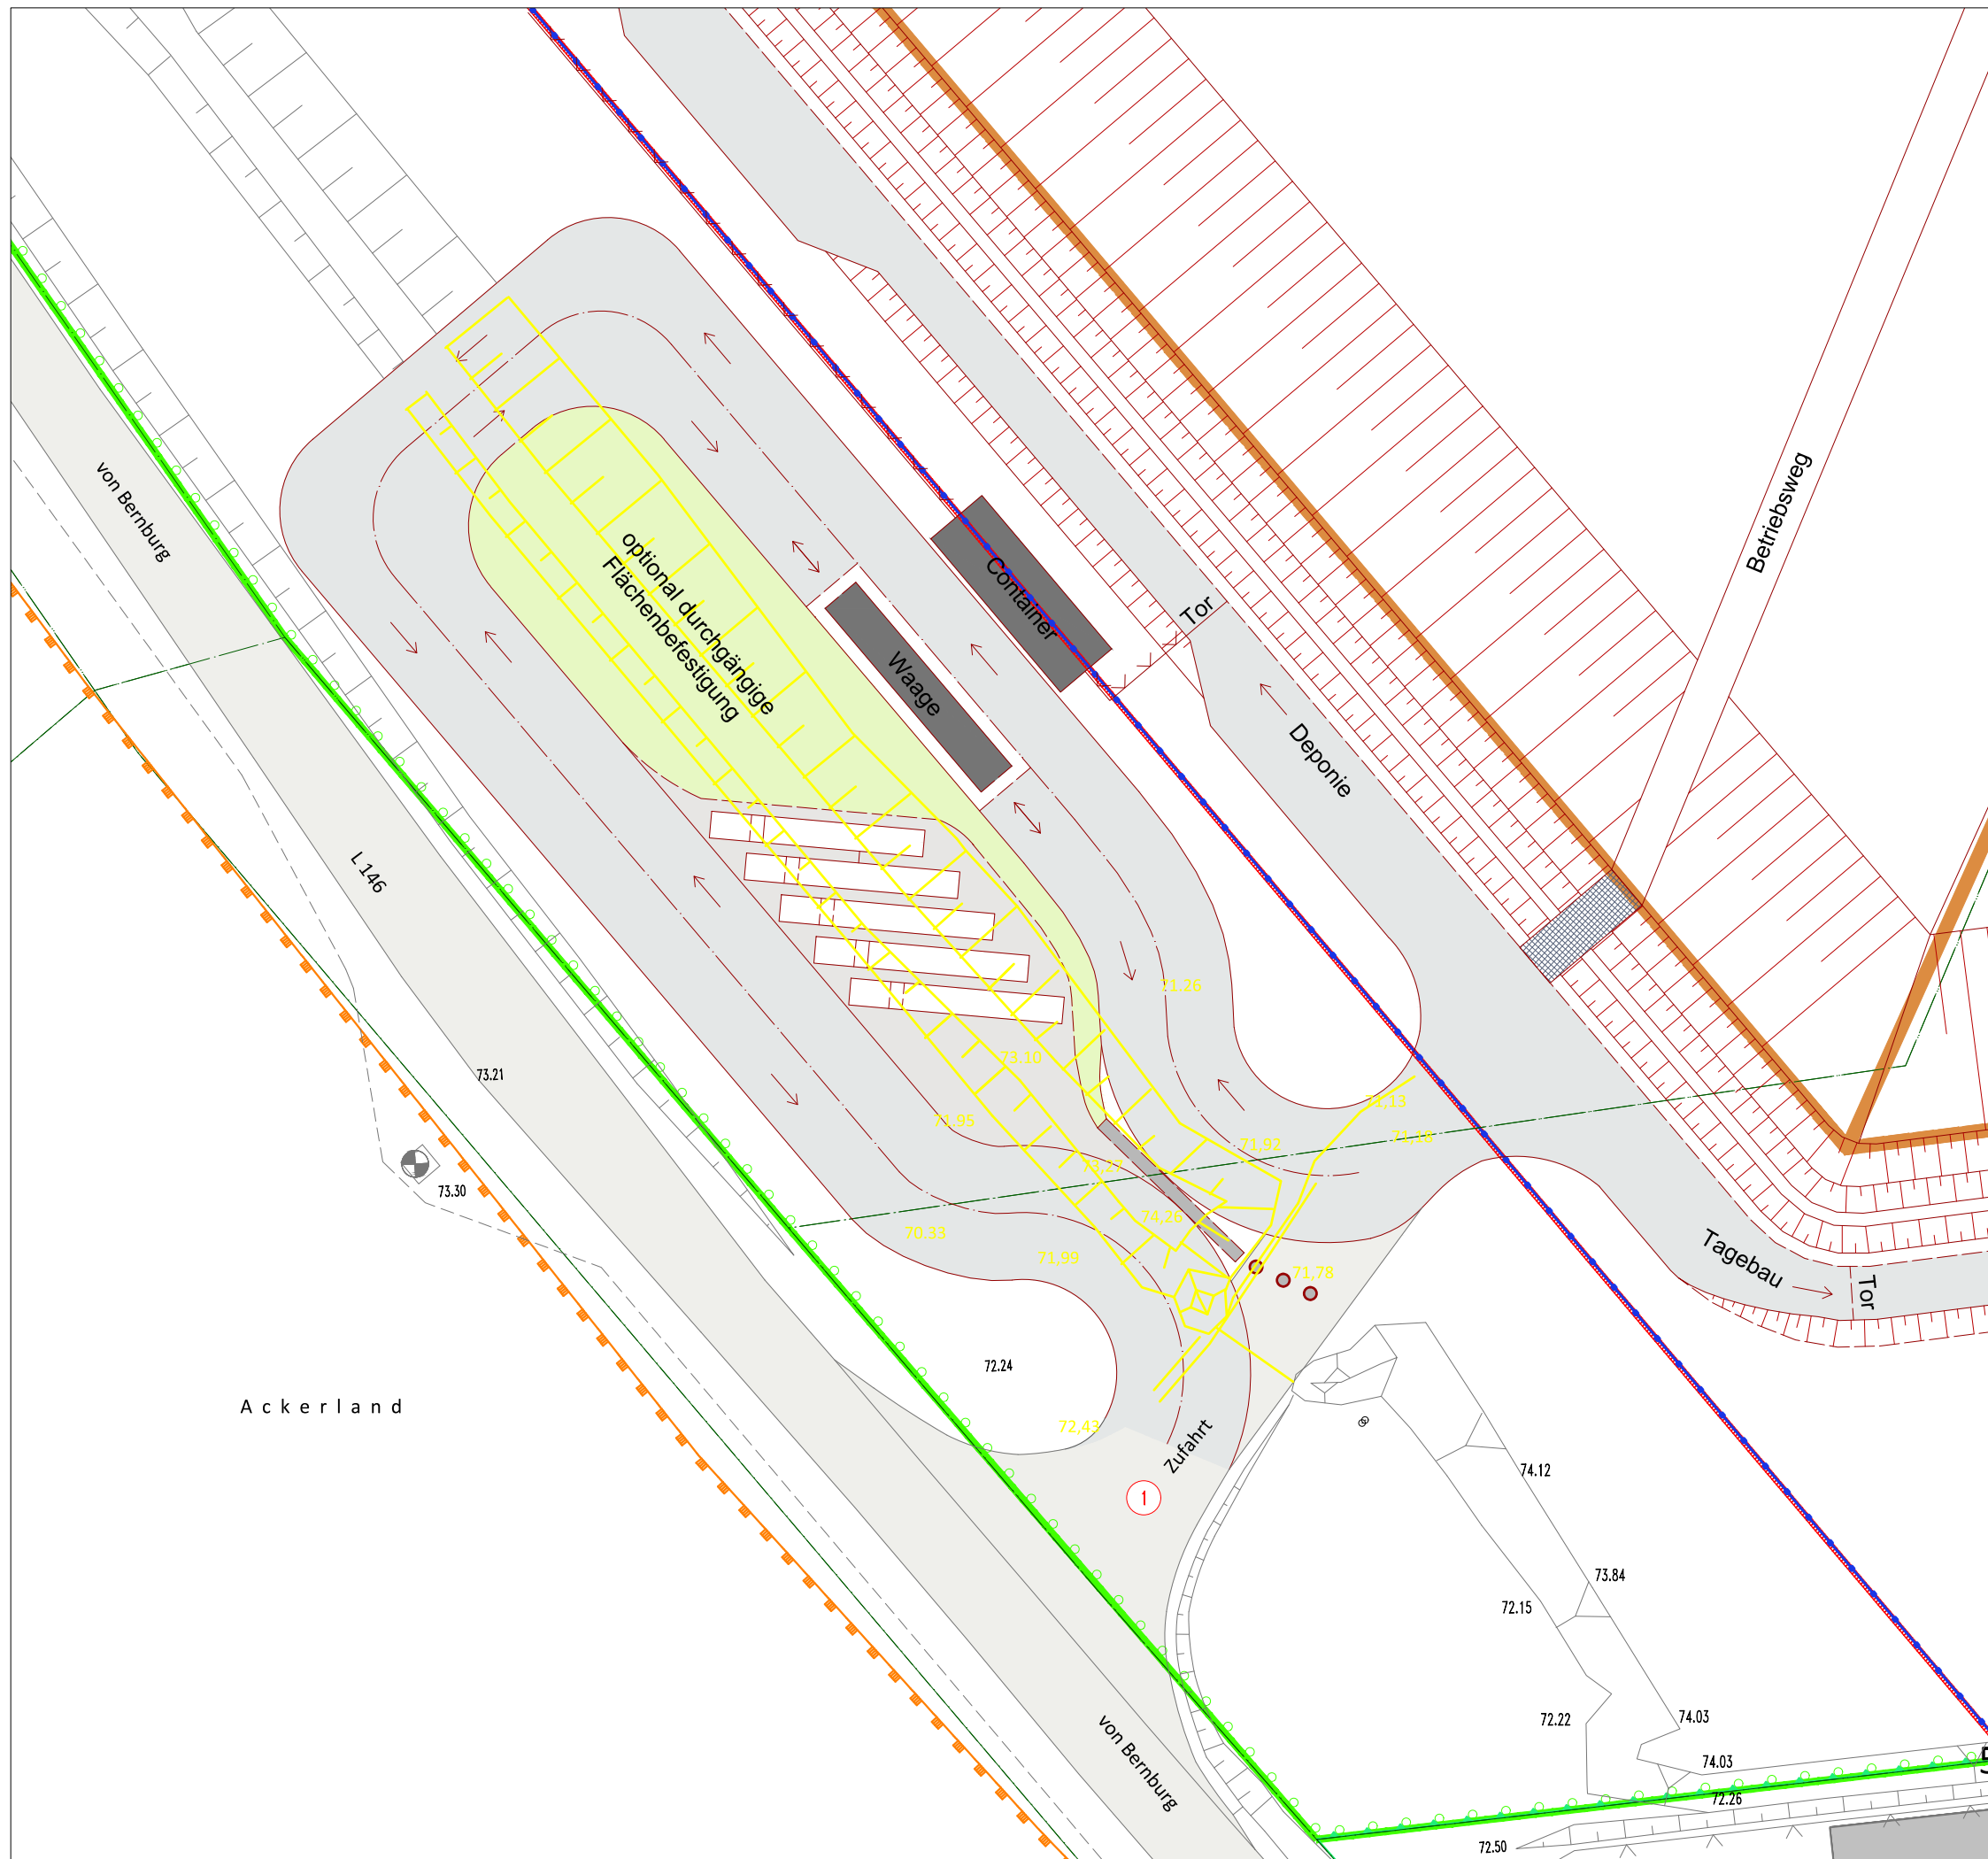


Zeichenerklärung

Böschungen Bestand


- Böschung allgemein
- Abraumböschung
- Gewinnungsböschung
- Kippenböschung

Katastersituation

- Flur- und Gemarkungsgrenze

Grenzen

- Betriebsgrundstück Deponie
- Hauptbetriebsplangrenze
- Berechtigungsgrenze
- Landschaftsschutzgebiet (LSG)
- Hauptzufahrt / Deponieeingang

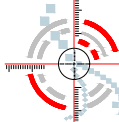BEMERKUNGEN: ALKIS-DATEN: © GEOBASIS-DE/LYERM GEO LSA WWW.LYERM GEO.SACHSEN-ANHALT.DE ABGABE: 2015, AZ.: B22-7012125-2015-7		LAGESTATUS: ETRS 89 UTM32 HÖHENSTATUS: HS 160 (NHN)	
Plangrundlage:  Vermessungsbüro koordinatenfaenger.de Beratender Ingenieur Reiner Lücke Am Steinbruch 9 06429 Nienburg/Saale Tel.: (034721) 406-0 . Fax: 406-20 email: info@koordinatenfaenger.de			
Auftraggeber Peißener Tonprodukte GmbH & Co KG Peißener Hauptstraße 78, 06406 Bernburg, OT Peißen			
Projekt Deponie DK 0 im TTB Baalberge			
Darstellung Lageplan des Eingangsbereiche/ Hauptzufahrt			
 G.U.T. GESELLSCHAFT FÜR UNWELTSANIERUNGS- TECHNOLOGIEN MBH GERICHTSRAT 1 06217 MERSEBURG	Maßstab 1 : 500		Anlage 3.7 Revision 1.1
	Projekt-Nr. 2957		
	Bearbeiter Tschersich		
	Datum 28.08.2018		

n:\cad-daten\deponie ttb baalberge\19 dep\ls-etr89-revisionen\revision1.1\lagepläne.dwg