


| WEA Q4                               |          |                                          |          |                                    |          |                             |              |
|--------------------------------------|----------|------------------------------------------|----------|------------------------------------|----------|-----------------------------|--------------|
| Koordinaten                          |          |                                          |          |                                    |          |                             |              |
| LS 110                               |          | LS 150                                   |          | LS 489                             |          | WGS 84                      |              |
| Gauß-Krüger RD83                     |          | Gauß-Krüger 42/83 (3°)                   |          | ETRS89 in UTM Abbildung            |          | geogr. Koordinaten (öL, nB) |              |
| Datum Rauenberg (Datum Potsdam)      |          | Datum Pulkowo 42/83                      |          | GRS 80 Ellipsoid,6°-Meridianstreif |          | Bezug:                      |              |
| Bessel-Ellipsoid, 3°-Meridianstreife |          | Krassowski-Ellipsoid, 3°-Meridianstreife |          |                                    |          | World Geodetic System 1984  |              |
|                                      |          |                                          |          |                                    |          |                             |              |
| Rechtswert                           | Hochwert | Rechtswert                               | Hochwert | Rechtswert                         | Hochwert | Rechtswert                  | Hochwert     |
| 4463209                              | 5731645  | 4463231                                  | 5732235  | 32670351                           | 5732539  | 11°27'58,06"                | 51°43'04,36" |
|                                      |          |                                          |          |                                    |          |                             |              |

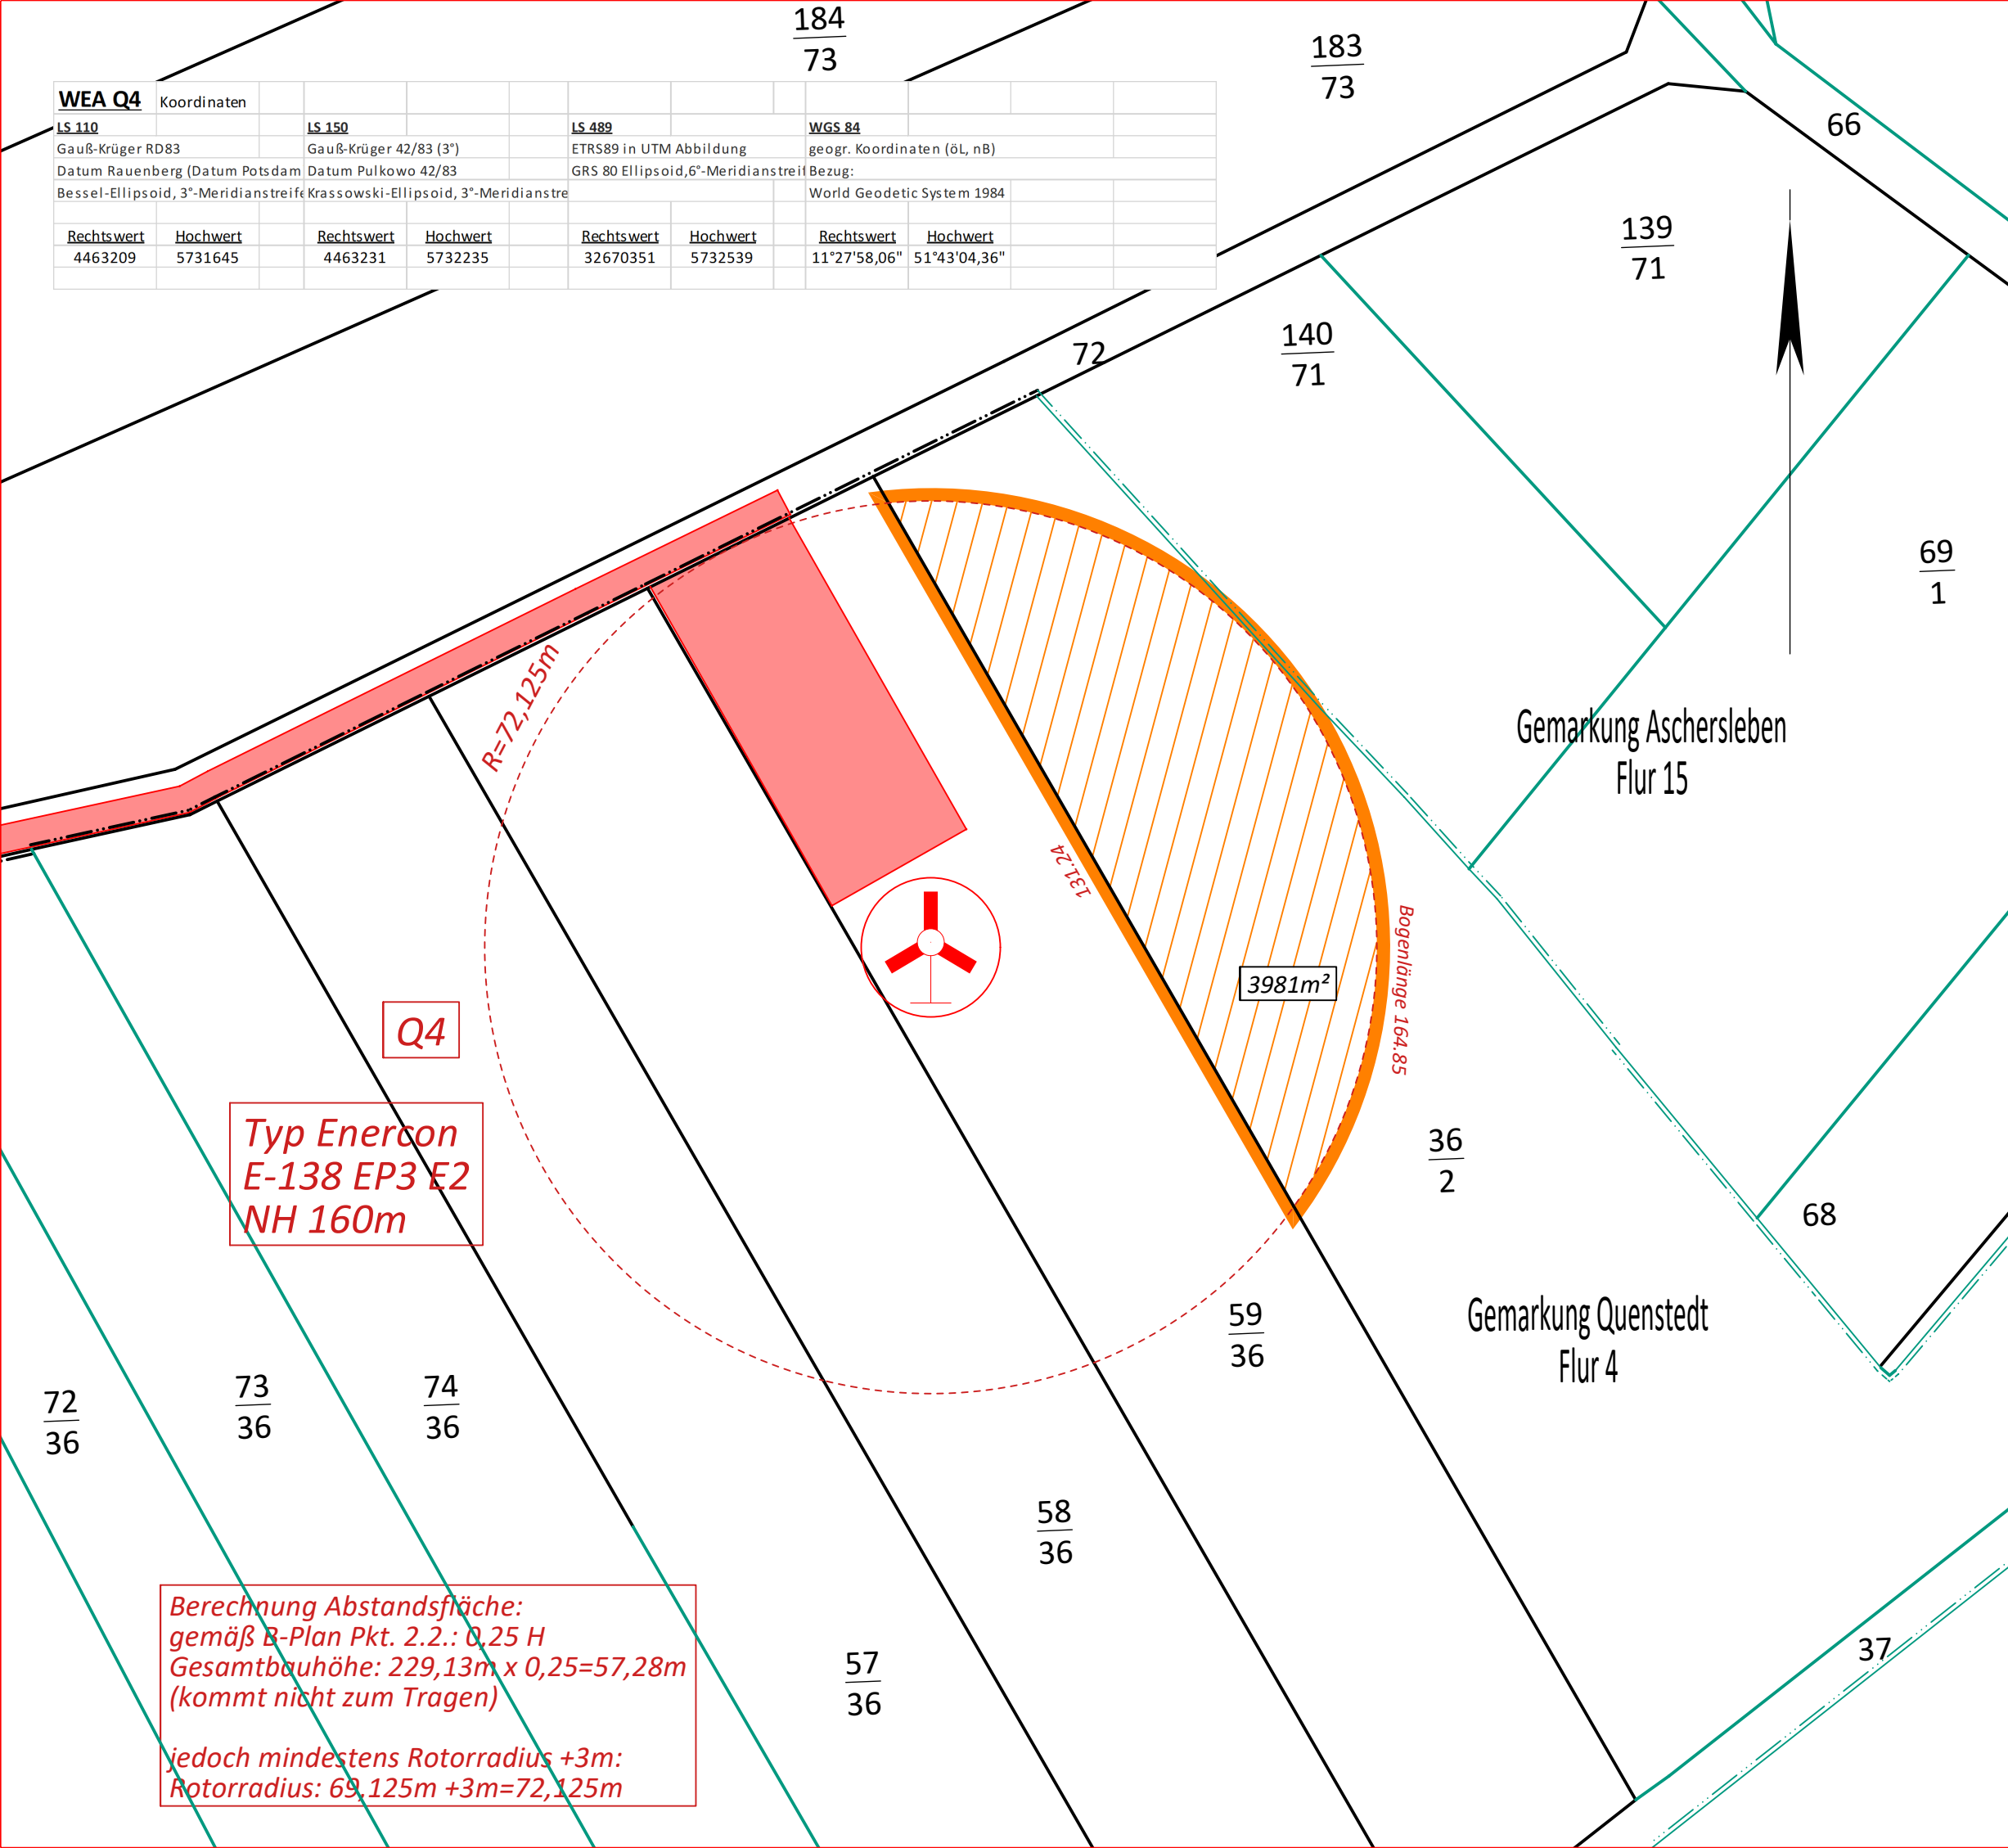

Berechnung Abstandsfläche:  
gemäß B-Plan Pkt. 2.2.: 0,25 H  
Gesamtbauhöhe: 229,13m x 0,25=57,28m  
(kommt nicht zum Tragen)  
  
jedoch mindestens Rotorradius +3m:  
Rotorradius: 69,125m +3m=72,125m

# Lageplan *Abstandsflächen Q4*


Maßstab: 1:1000  
Gemarkung: Quenstedt  
Objekt: WEA Q4  
Flur: 4

|        | Datum      | Bearbeiter |
|--------|------------|------------|
| gem.:  |            |            |
| gez.:  | 28.07.2021 | M.B.       |
| gepr.: | 28.07.2021 | D.S.       |

Dipl.-Ing. Dieter Specht  
Wilhelm-Heine-Straße 20  
39387 Oschersleben  
  
Fon: 03949/2237  
Fax: 03949/501960  
e-mail: buero@ivb-specht.de  
www.vb-specht.de



|        |            |              |                       |
|--------|------------|--------------|-----------------------|
| Datum: | 27.08.2021 | GZ: 59812015 | Stempel(Unterschrift) |
|--------|------------|--------------|-----------------------|

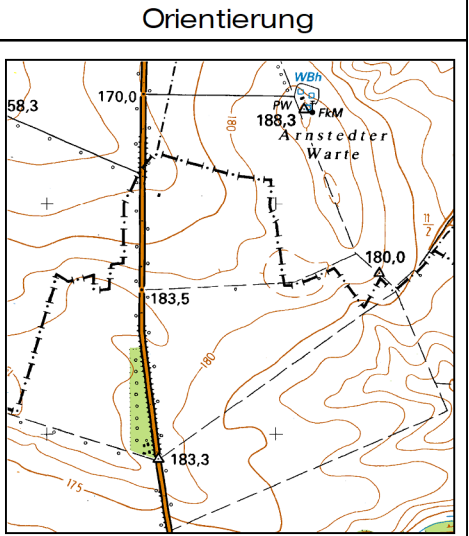

## Zeichenerklärung

|                                                   |     |                             |          |                                |           |
|---------------------------------------------------|-----|-----------------------------|----------|--------------------------------|-----------|
| Landkreisgrenze                                   | --- | Fallrohr(mit Auslaufhöhe)   | ⊕ A80.66 | Schacht                        | ⌈         |
| Gemarkungsgrenze                                  | ==  | Höhenangabe                 | ×70,33   | Kabelschacht                   | ⌋         |
| Flurgrenze                                        | --- | Böschung                    | ▬        | Hydrant oberirdisch            | ⬆         |
| Flurstücksgrenze                                  | --- | Verkehrsschild              | ⊙        | Hydrant unterirdisch           | ●         |
| digitalisierte Flurstücksgrenze(ALK)              | --- | Absperrschieber             | ⌘        | Straßensenkkasten              | ⌘         |
| projektierte Flurstücksgrenze                     | --- | Ampelanlage                 | ⌘        | Wasserschieber/HA              | ⌘         |
| gepl. Fundament WEA                               | --- | Mauer mit Angabe der Stärke | 0.24     | Kanaldeckel/eckig/Mischwasser  | ⌈         |
| Umgrenzung der Baulastfläche                      | --- | Zaun                        | ⌋        | Kanaldeckel/rund/Regenwasser   | ⌈         |
| Stützmauer                                        | --- | Hecke                       | ⌈        | Kanaldeckel/rund/Schmutzwasser | ⌈         |
| Gosse                                             | --- | Strauch/Busch               | ⌈        | Kanaldeckel/rund               | ⌈         |
| Oberirdische Leitung Starkstrom                   | ⬮   | Baum d Stamm / d Krone      | ⌈        | Eingangsfußbodenhöhe           | EFH       |
| Oberirdische Leitung Strom                        | ⬮   |                             |          | Oberkante (fertig) Fußboden    | OK(F)F    |
| Unterirdische Leitung Wasser                      | ⬮   | Gewässerpfefl/Fließrichtung | ⬮        | Kanaldeckel/Höhe               | KD        |
| Abwasserkanal Schmutzwasserleitung                | ⬮   | Zugehörigkeitshaken         | ⬮        | Kanalsohle/Höhe                | KS        |
| Abwasserkanal Regenwasser                         | ⬮   | Findling                    | ⬮        | Wohnhaus                       | Whs       |
| Abwasserkanal Mischwasserleitung                  | ⬮   | Fahnenmast                  | ⬮        | Garage                         | Ga        |
| Oberirdische Versorgungsleitung                   | ⬮   | Laterne                     | ⬮        | Großpflaster                   | GP        |
| Unterirdische Versorgungsleitung z.B. Trinkwasser | ⬮   | Poller                      | ⬮        | Rasengittersteine              | RGS       |
| vorhandene Schmutzwasserleitung                   | ⬮   | Windenergieanlage/geplant   | ⬮        | Betonsteinpflaster             | (BSP)     |
| vorhandene Regenwasserleitung                     | ⬮   | Blumenkasten                | ⬮        | Natursteinpflaster             | (NSP)     |
| vorhandene Mischwasserleitung                     | ⬮   | Schaltkasten                | ⬮        | Kleinpflaster                  | (KP)      |
| geplante Schmutzwasserleitung                     | ⬮   | Mast/Holz                   | ⬮        | Verbundpflaster                | (VP)      |
| geplante Regenwasserleitung                       | ⬮   | Strom-Verteilerkasten       | ⬮        | Plattenbeton/Betonplatten      | (PB)/(BP) |
| geplante Mischwasserleitung                       | ⬮   | Zugang                      | ⬮        | bituminöser Belag/Beton        | (BB)/(B)  |
| Elektrokabel                                      | ⬮   | Zufahrt                     | ⬮        | Schotterdecke                  | (SD)      |

|                                                              |   |
|--------------------------------------------------------------|---|
| Abstandsfläche/Baulastfläche/ Fläche für Vereinigungsbaulast | ⬮ |
| geplante Zuwegung                                            | ⬮ |

Höhenanschluß:  
**ohne**