

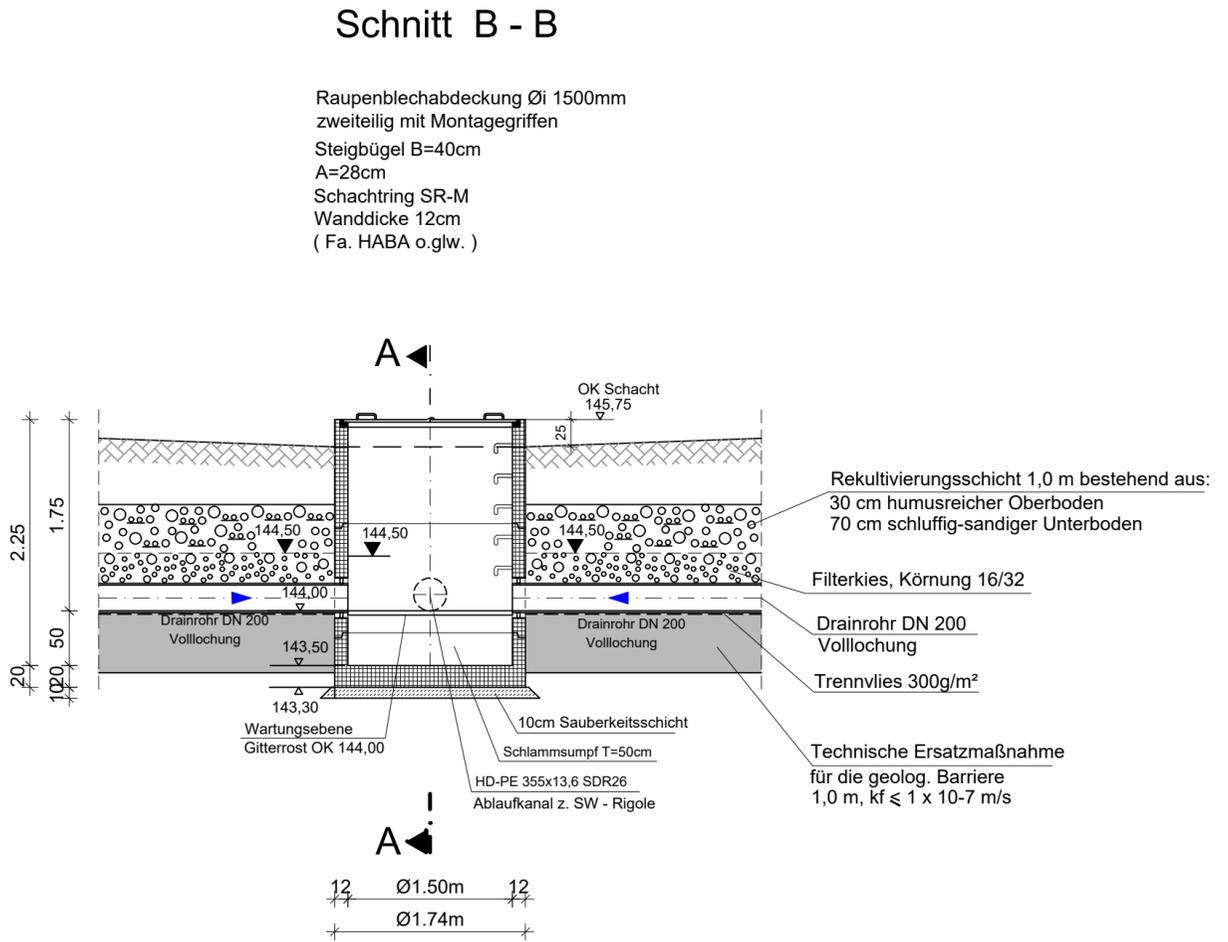


Ablaufschacht Randgraben

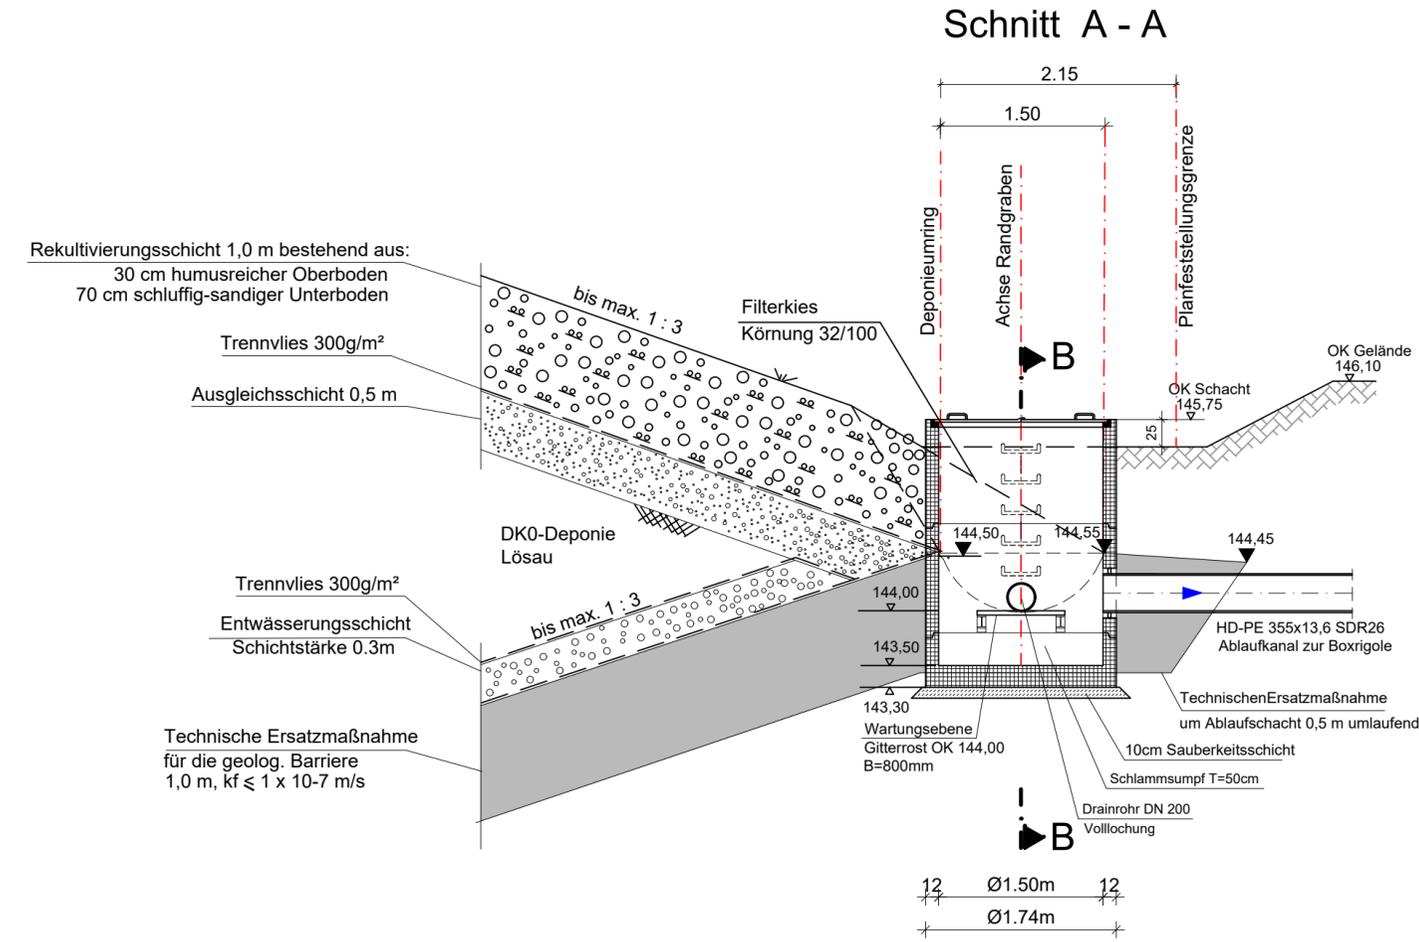

Übersichtslageplan o. M.

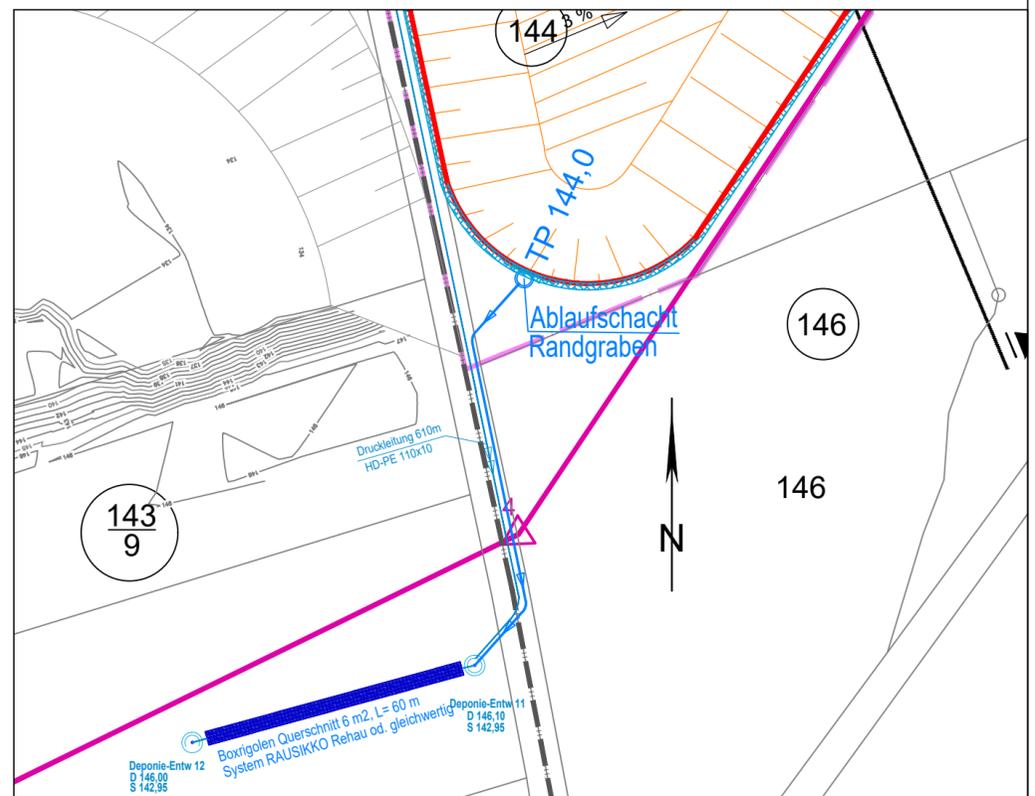

Gilching, den 18.12.2023

Ingenieurbüro Haas-Kahlenberg GmbH
Gerhard Haas-Kahlenberg
- Planersteller -

Lützen, den 18.12.2023

recycling plus GmbH
Markus Jung
- Antragsteller -

Nr.:	Änderungen	geänd. am	Bearbeiter	gepr. am	Projektleiter
Vorhaben:		Plannummer: LÖ 01-2-50_G		Maßstab: 1:50	
DK0-Boden- und Bauschuttdeponie Lösau		Anlage ...		Standort: siehe Bericht	
Planinhalt		Planstand: Genehmigungsplanung			
Entwässerung DK0-Deponie		Datum	Name	Unterschrift	
Ablaufschacht Randgraben		gezeichnet	04.12.2023	Fischer	Fischer
		geprüft	04.12.2023	Ha-Ka	Ha-Ka

Entwurfsverfasser:
Ingenieurbüro HAAS - KAHLBERG GmbH
Bauwesen + Umwelttechnik
Talhofstraße 14 82205 Gilching Tel. 08105/271485
ingenieurbuero@haas.kahlenberg.de

Vorhabensträger:
KLAUS
recycling plus GmbH
Niederlassung Weißenfels
Heerweg 1 06686 Lützen

Diese Zeichnung unterliegt dem Urheberrecht. Ohne Genehmigung ist keine Kopie oder Weitergabe erlaubt